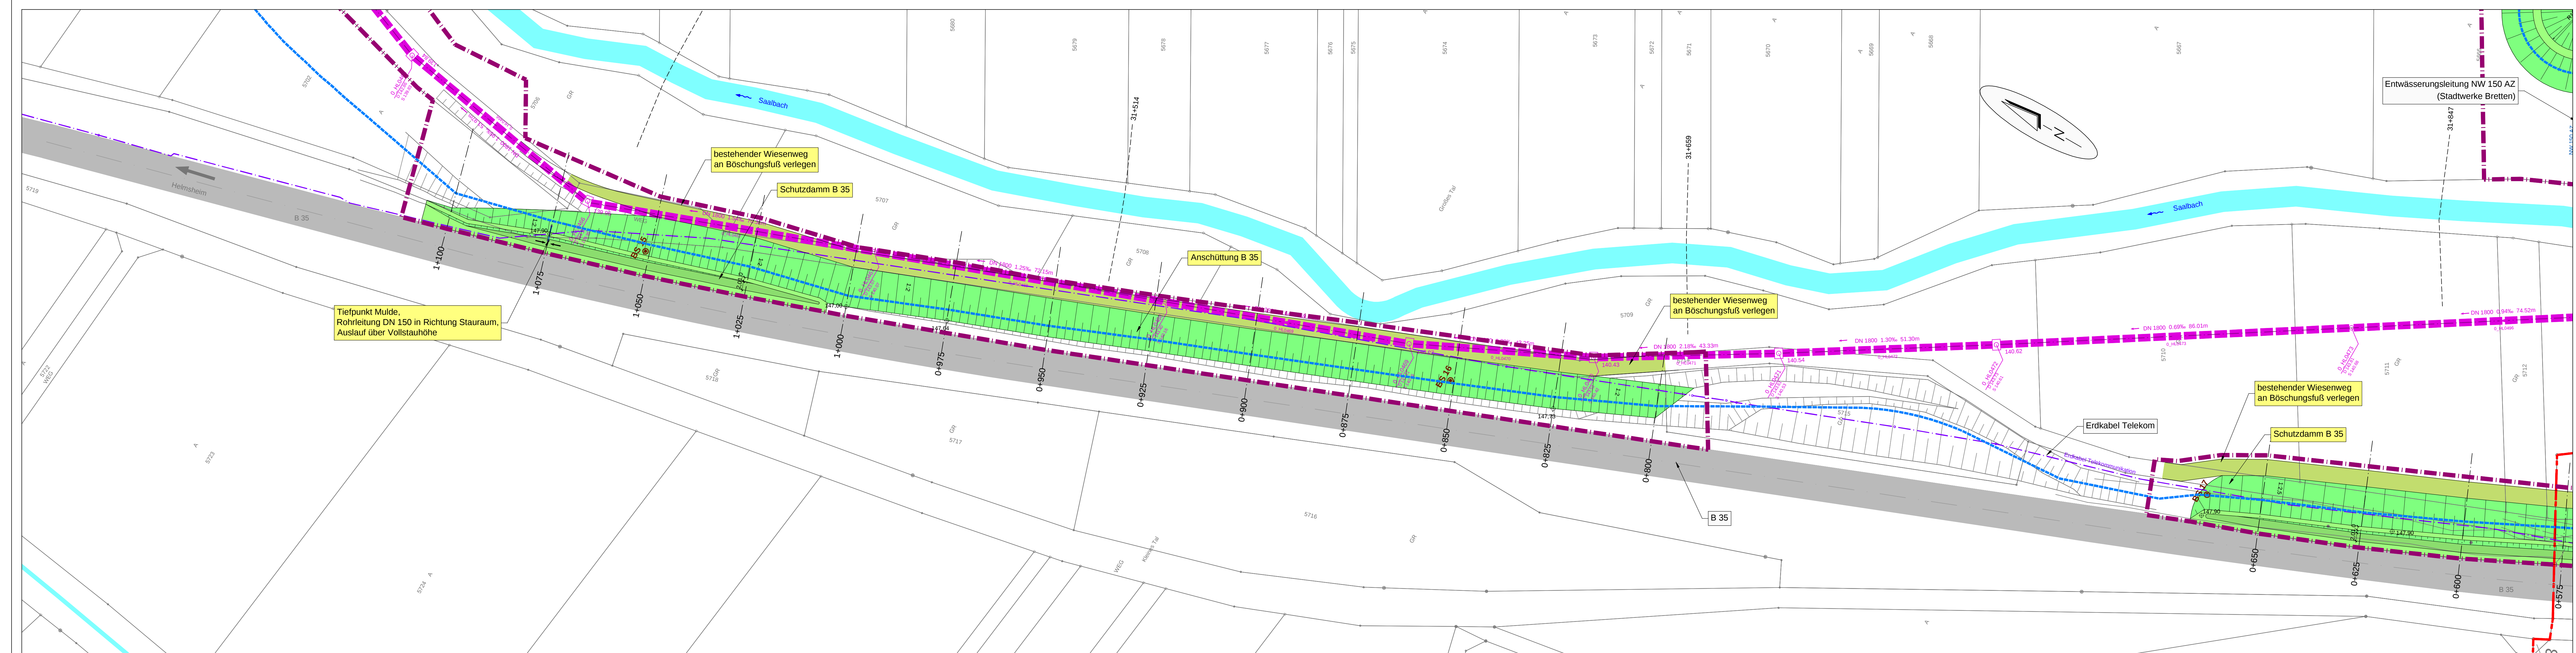


Maßstab: 1:500

0 5 10 20 30 40 50m

Leitungen Bestand:

- Strom Erdkabel, Netze BW, Stadtwerke Bruchsal
- Strom Freileitung, Netze BW, Stadtwerke Bruchsal
- Gasversorgungsleitung, Netze BW
- Wasserleitung / Steuerkabel, Stadtwerke Bretten, Stadtwerke Bruchsal
- Mischwasserkanal, Abwasserverband Weißach- und Oberes Saalbachtal
- Kommunikationsleitung Erdkabel / Kabelkanal, Telekom
- Entwässerungsleitung, Stadtwerke Bretten

Bestand:

- Flurstück mit Flurstücksnummer
- Gemeindegrenze
- Achse Gewässerstationierung
- Gewässerstationierung
- Planungsachsen Damm / B 35
- Böschung
- Bankett / Grünfläche
- Entwässerungsmulde
- Auffüllung
- Wiesenweg
- Baukorridor
- Straßen
- Gewässer
- DB Gleisachsen (nachrichtlich)
- DB Bahnmast (nachrichtlich)

Planung:

- Bestand
- Planung
- BK 1 O
- BS 3
- Sch
- private Siedlungsfläche
- Einstaufläche = $Z_{y_1} = 146.50 \text{ m} + \text{NN}$

Stadt Bruchsal

Hochwasserrückhaltebecken
Helmshaus
Lageplan Bundesstraße 35
Station 0+000 bis 1+200

1 : 500

Genehmigungsplanung

WALD + CORBE Consulting GmbH
Hügelshaus • Stuttgart • Haslach • Schwetzingen
Am Heckschloß 18
79549 Hügelshaus
www.wald-corbe.de

WALD + CORBE
Landschaftsplanung

gez. Dipl.-Ing. J. Koch
Hügelshaus, den 12.07.2023

2.6

Bruchsal, den 12.07.2023

ANLAGE