


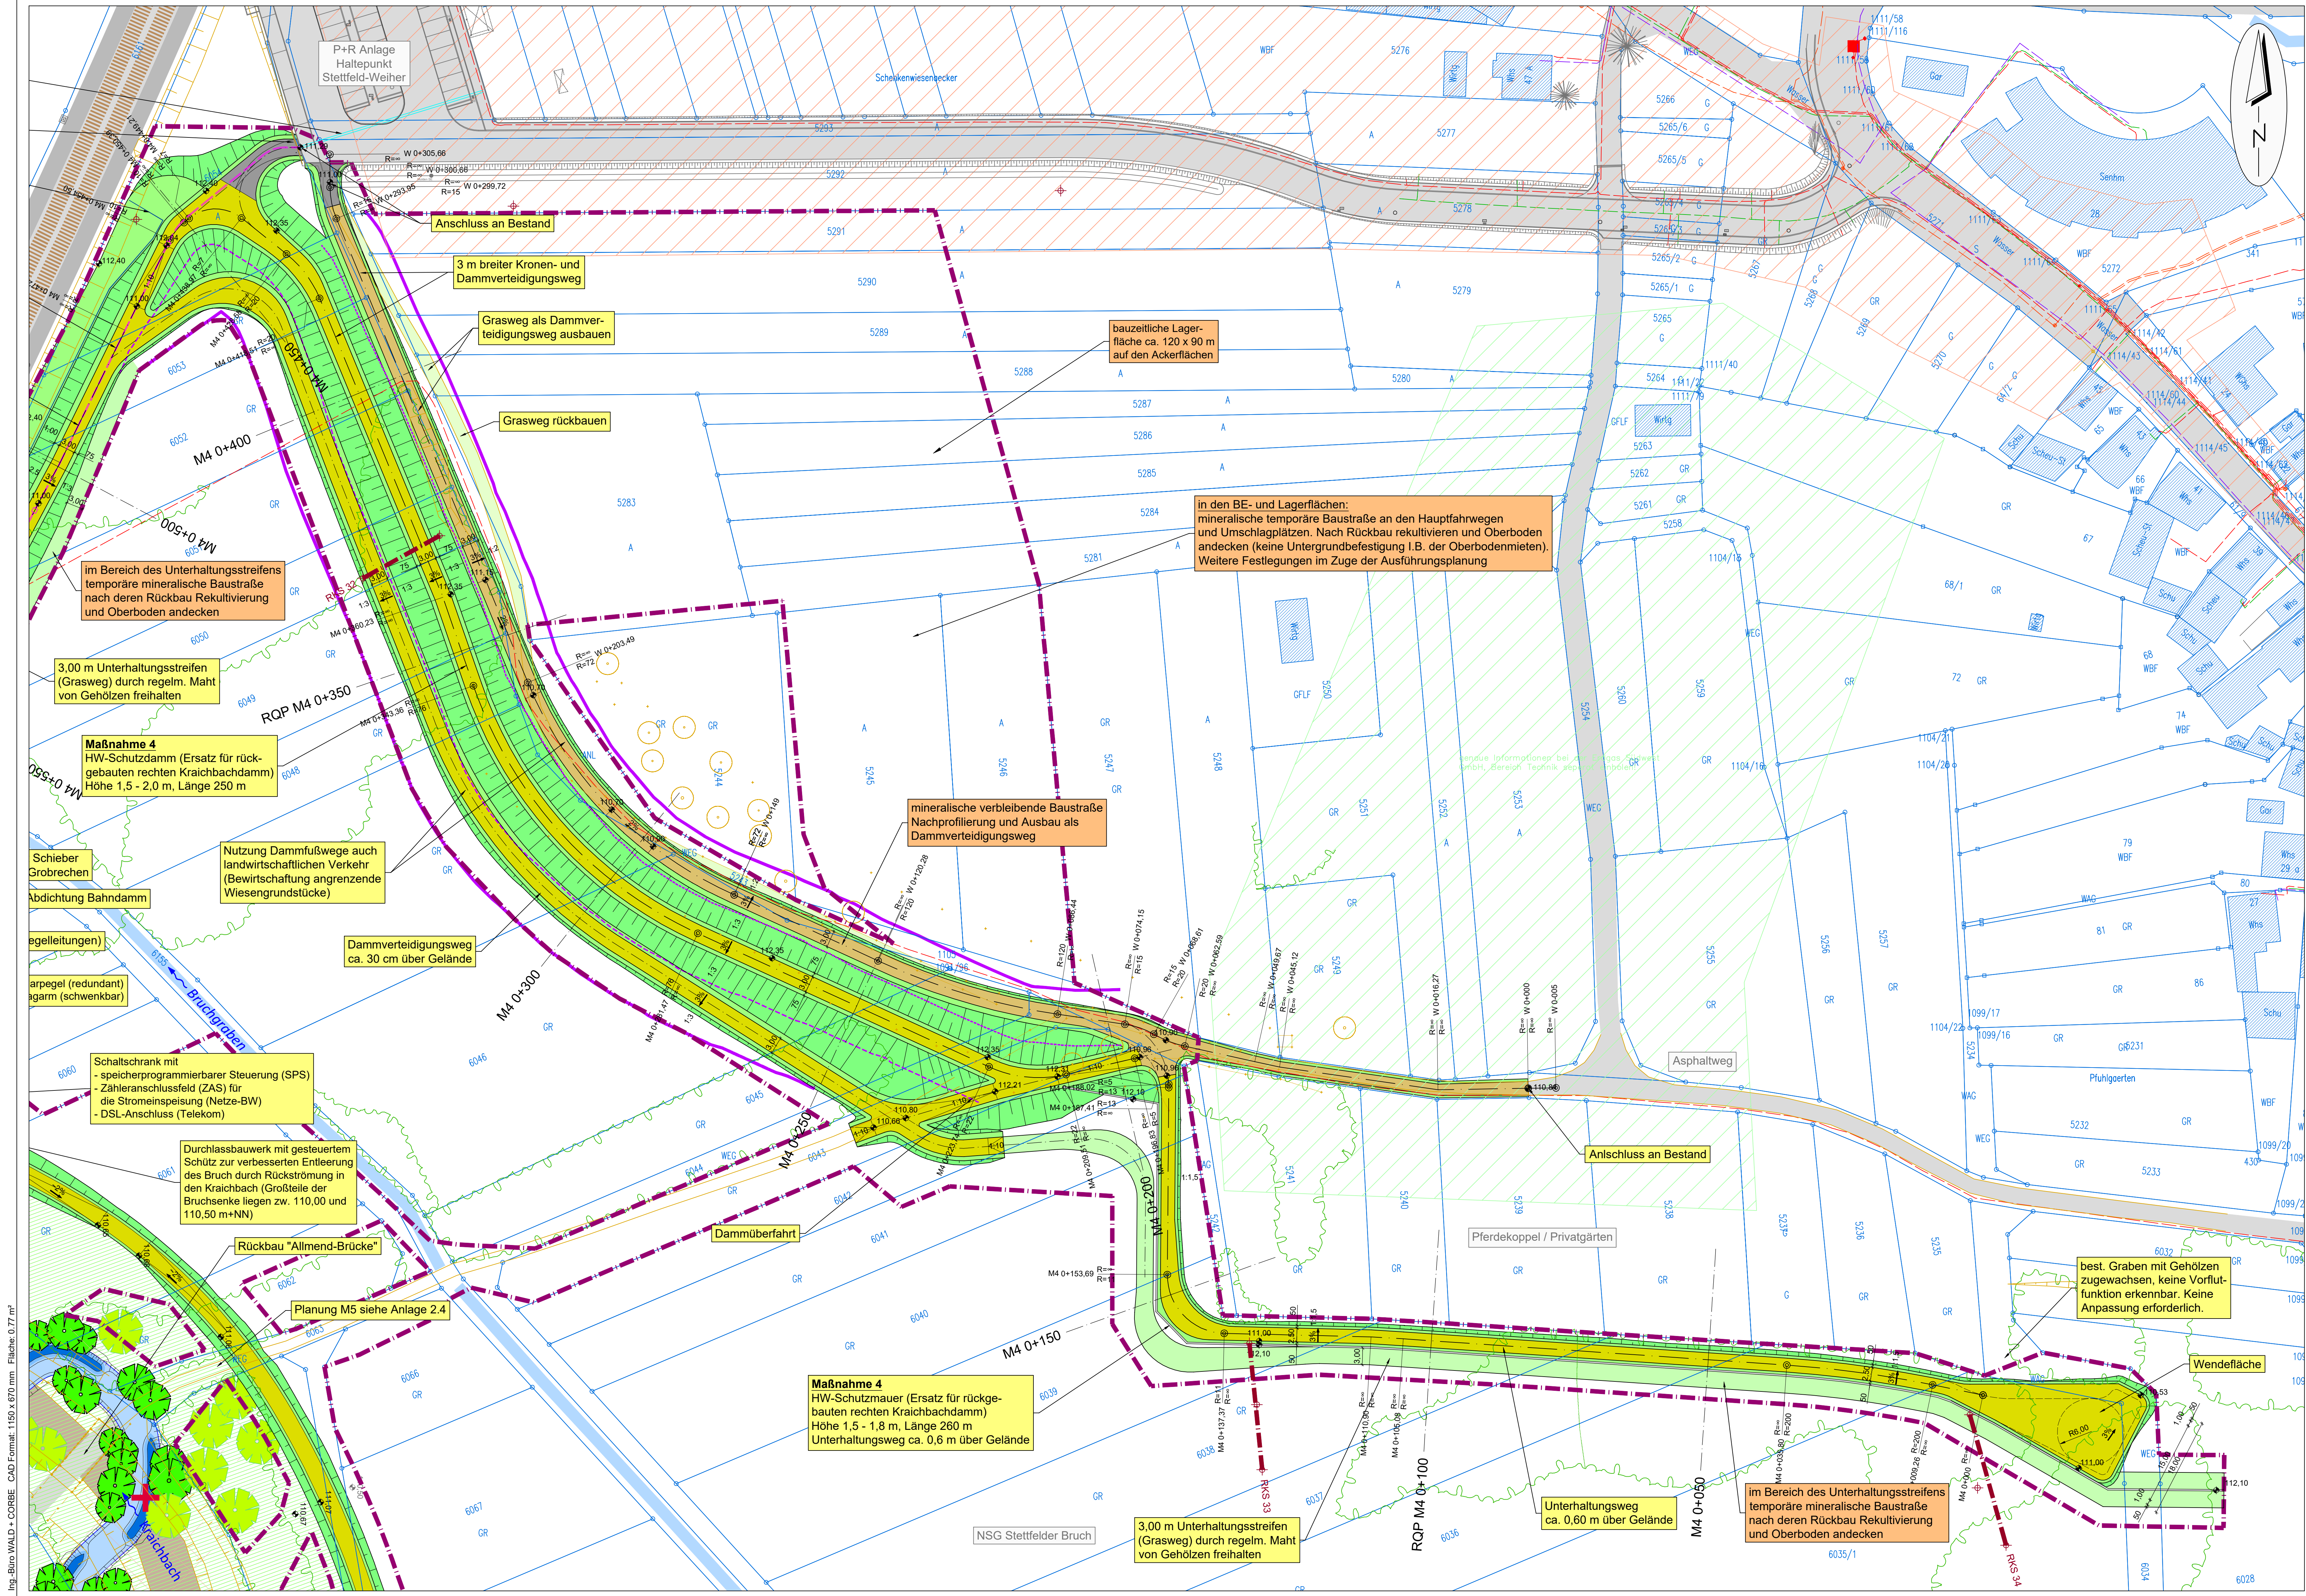

Maßstab: 1:500

0 5 10 20 30 40 50m

Legende Lageplan Leitungen:

- Stromleitung
- Leitung Straßenbeleuchtung
- Telekommunikationsleitung

Legende Lageplan Planung:

- Vorland ca. 10-30 cm über Gelände
- Rückbau bestehender Damm
- Böschung
- Grünfläche / Berme
- Schotterweg
- Schotterrasenweg
- Bankett / Grasweg
- Asphaltfläche
- Planungshöhen
- Bestandshöhe
- Wegachse
- Stationierung
- statischer Dammfuß der 1:2,5 Böschung (Damm ohne Oberboden)
- statischer Dammfuß der 1:3 Böschung (Damm ohne Oberboden)
- baumfreie Zone (10 m vor statischem Dammfuß)
- vorläufiger Baukorridor
- Lage der Untergrundkundungen

Hauptmaßnahmen zur Umsetzung der HWSK

Rückbauarbeiten und Baubehelfe

Regierungspräsidium Karlsruhe
Landesbetrieb Gewässer

Vorhabenträger

Ubstadt-Weiher

Projektpartner und bevollmächtigter Antragsteller

**Hochwasserschutz- und Ökologieprojekt
Ubstadt - Weiher
Maßnahme 4
Lageplan, Teil 2**

PLANINHALT	DATUM	NAMEN
ENTWURF	15.09.2020	St.
BEARBEITET	30.05.2022	Rep.
GEPRÜFT	31.05.2022	St.
PROJEKTNUMMER	102.17.031	

MAßSTAB	LAGESYSTEM	GENÜGUNG	HOCHWASSERSTAND	DH/BN
1:500	Gauß-Krüger Zone 3			12

WALD+CORBE
BERATUNGS-INGENIEURE

Am Hecklehamm 18,
Tel: 07229 / 1876-00

76549 Hügelshelm
Fax: 07229 / 1876-777

UBSTADT-WEIHER, den 31.05.2022

HÜGELSHELM, den 31.05.2022

ANLAGE

2.10