


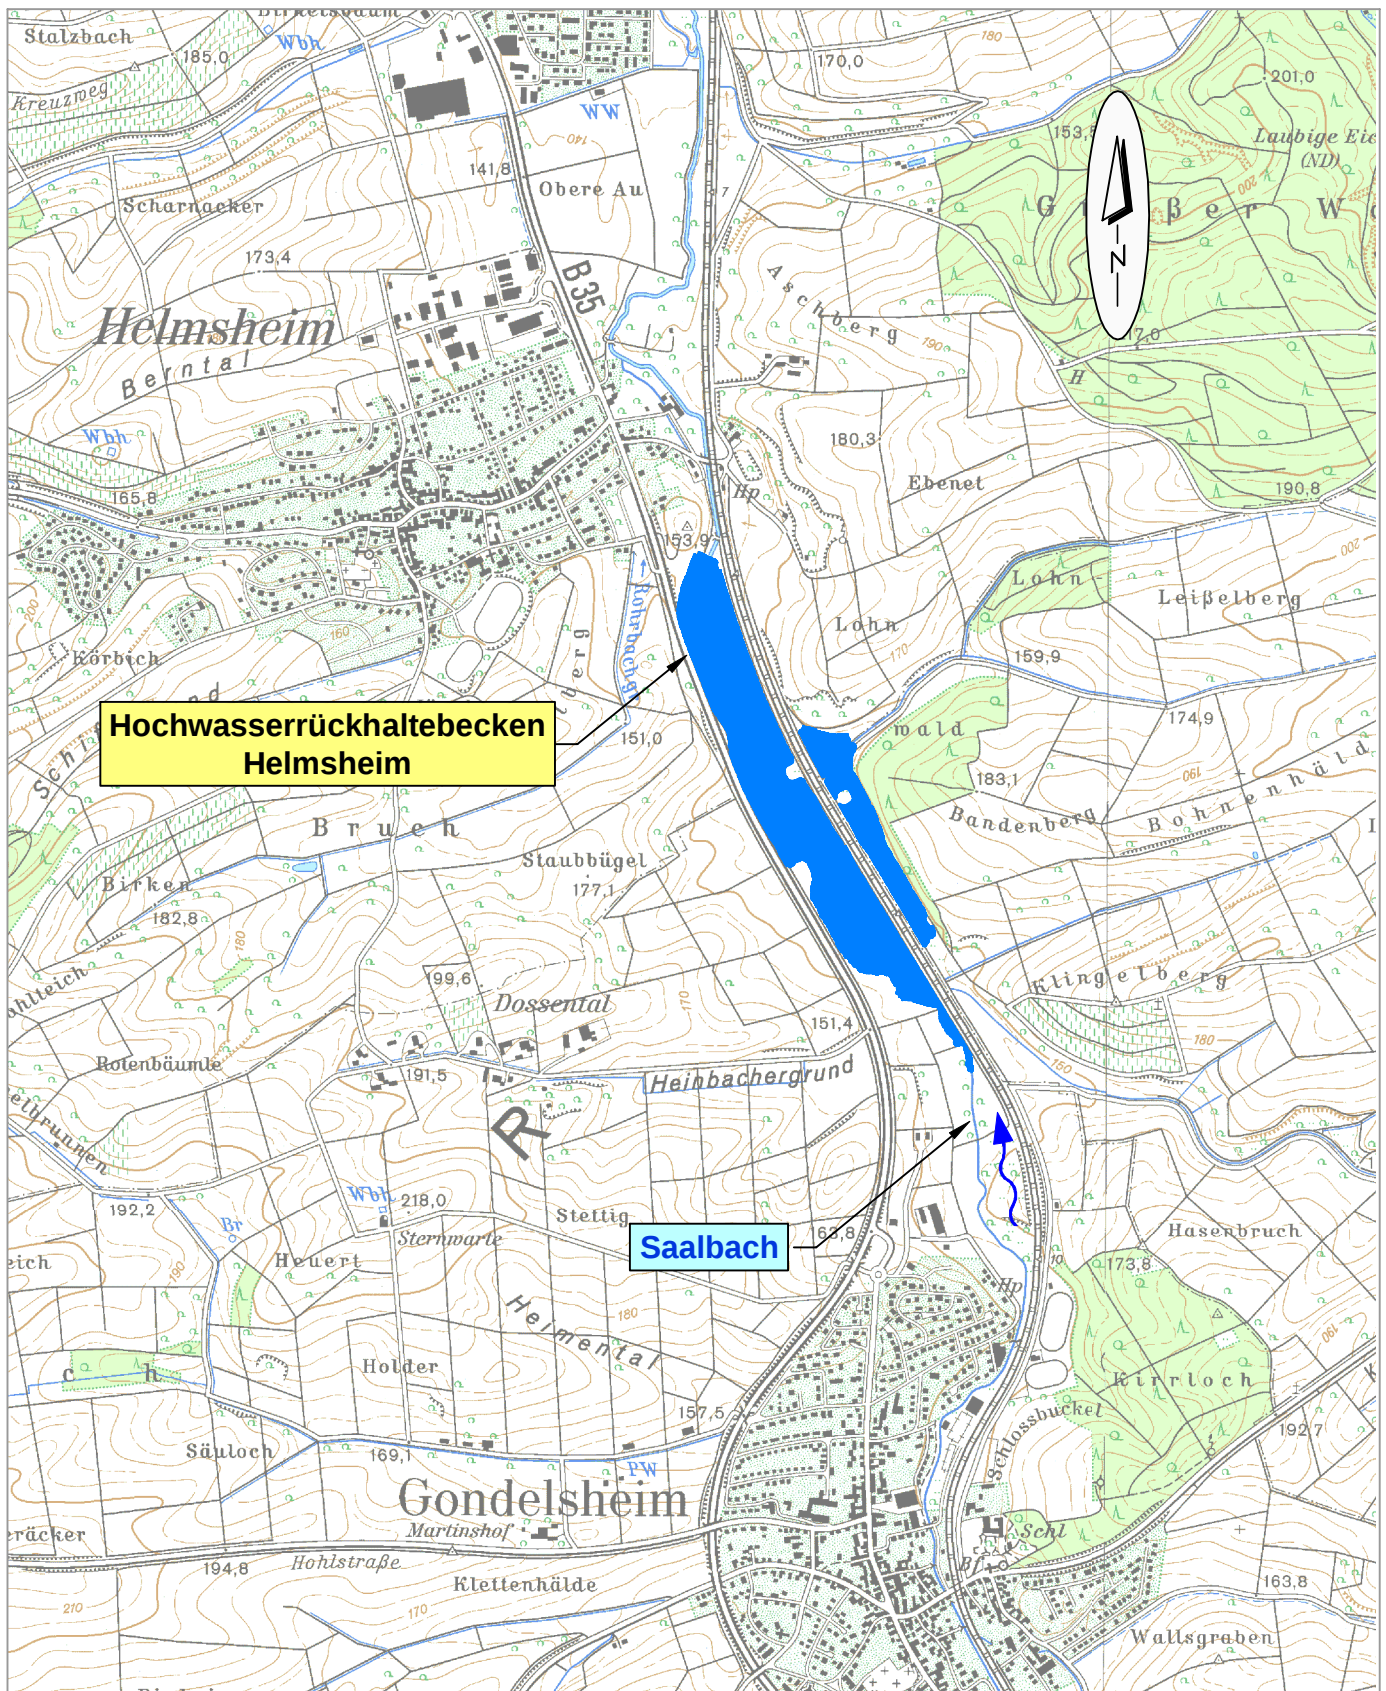

Hochwasserrückhaltebecken Helmsheim
Übersichtslageplan
M. 1 : 20.000