

[illegible][illegible][illegible]

Hochwasserrückhaltebecken
Helmsheim
Regelprofile Schutzdamm Bahngleise
Station B 0+650, B 1+450 und B 1+730

	DATUM	NAME	1 : 100	Genehmigungsplanung	
ENTWICKELT	08.09.2016	Lau			
BEREITET	21.03.2023	Kie			
GELÖFT	12.07.2023	Lau			
PROJEKTNUMMER	102.19.060	MASSSTAB	PLANUNGSSTAND		
		LAGESYSTEM	ETRS89/UTM Zone 32U	HOHNESYSTEM	DHHN12

WALD + CORBE Consulting GmbH
■ Hügelsheim ■ Stuttgart ■ Haslach ■ Schwetzingen
Am Hecklehamm 18 Tel: 07229 / 1876-00
76549 Hügelsheim Fax: 07229 / 1876-777
www.wald-corbe.de

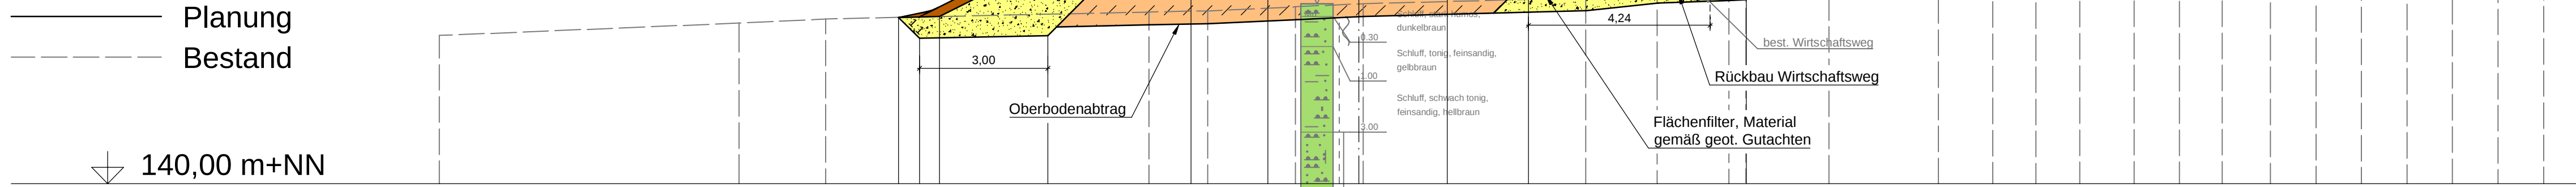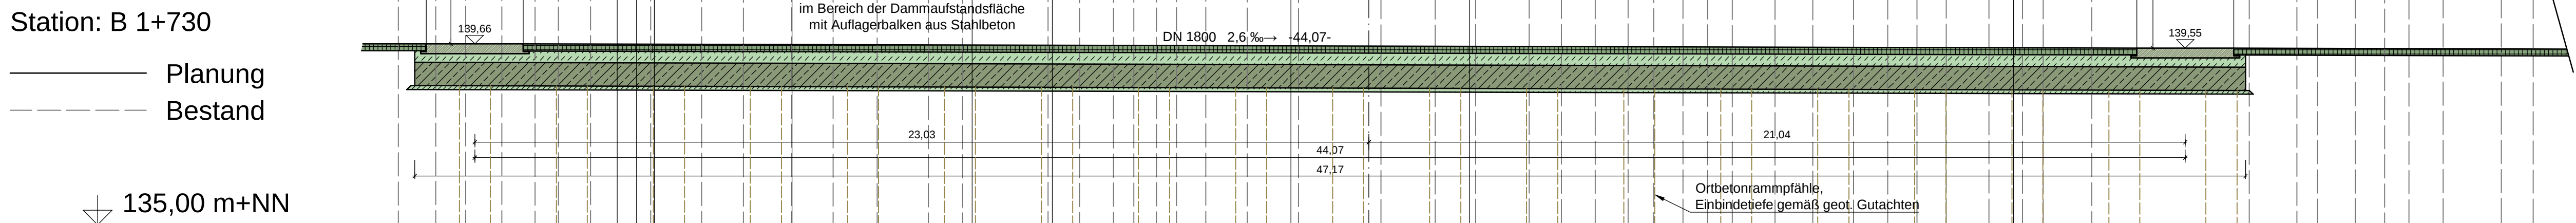

UNTERSCHRIFT AUFTRAGGEBER Bruchsal, den 12.07.2023	UNTERSCHRIFT AUFTRAGNEHMER gez. Dipl.-Ing. J. Koch Hügelsheim, den 12.07.2023	3.1 ANLAGE
---	---	-------------------