


Station: B 1+550

Planung
Bestand


140,00 m+NN

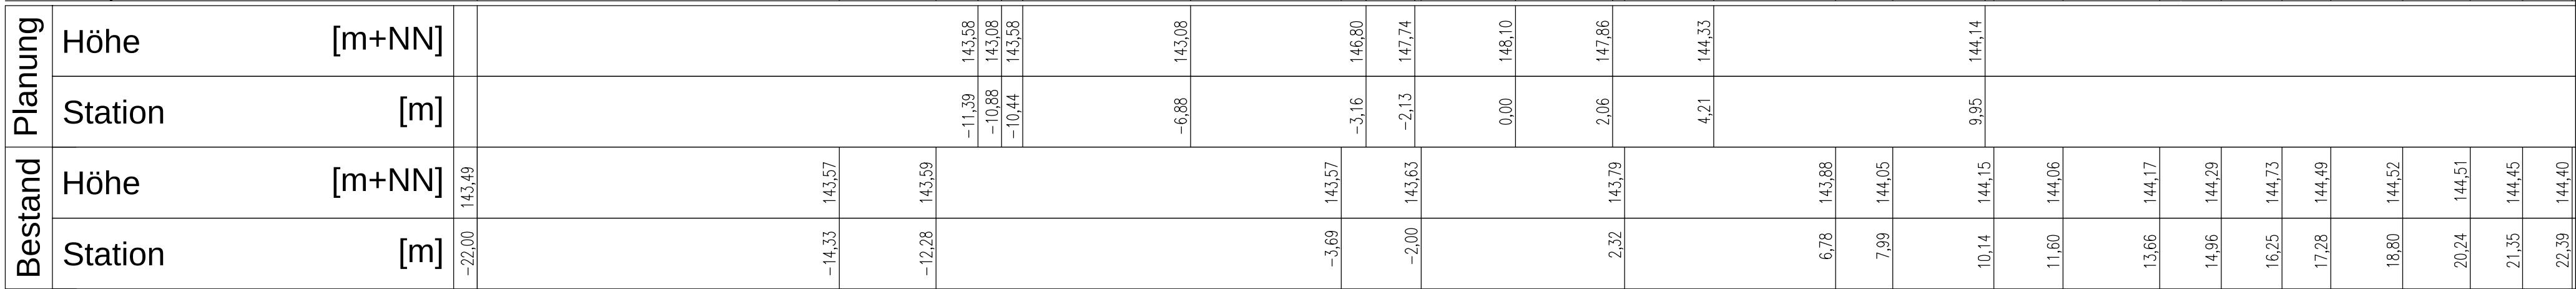

Station: B 1+600

Planung
Bestand



140,00 m+NN

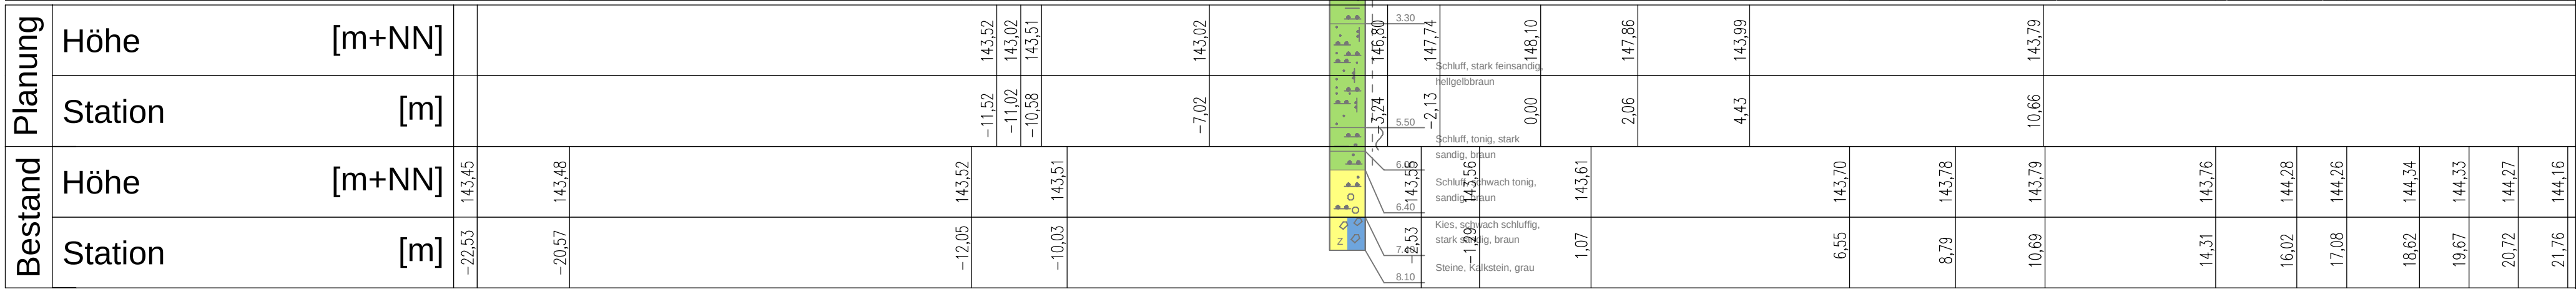

Station: B 1+650

Planung
Bestand

140,00 m+NN

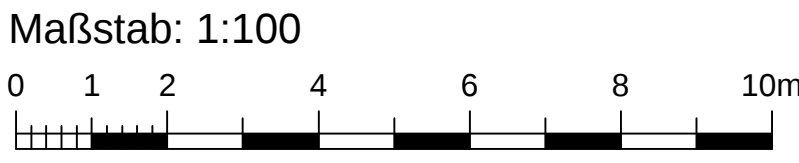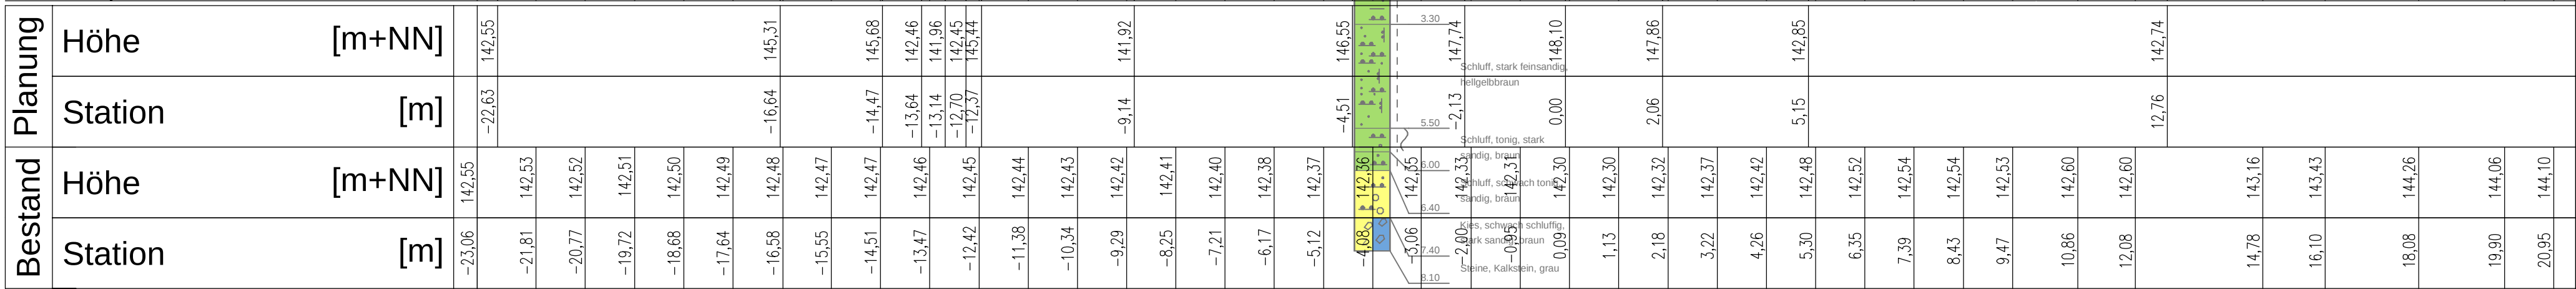

Hochwasserrückhaltebecken Helmsheim Querprofile Schutzdamm Bahngleise Station B 1+550 bis B 1+650

PLANINHALT		DATUM		NAME	
ENTWICKELT	08.09.2016	LÄU		1 : 100	
BEARBEITET	21.03.2023	Kie			
GEPRÜFT	12.07.2023	LÄU			
PROJEKTNUMMER	102.19.060	LAGESTAB		MASSSTAB	
		ETRS89/UTM Zone 32U		PLANGESTAND	
				HOHENSYSTEM	
				DHHN12	

WALD + CORBE Consulting GmbH
■ Hügelsheim ■ Stuttgart ■ Haslach ■ Schwetzingen
Am Hecklehamm 18
76549 Hügelsheim
Tel: 07229 / 1876-00
Fax: 07229 / 1876-777
www.wald-corbe.de



AUFTRAGNEHMER		UNTERSCHRIFT AUFTRAGNEHMER	
UNTERSCHRIFT AUFTRAGGEBER		gez. Dipl.-Ing. J. Koch	
Bruchsal, den 12.07.2023		Hügelsheim, den 12.07.2023	
		ANLAGE	