

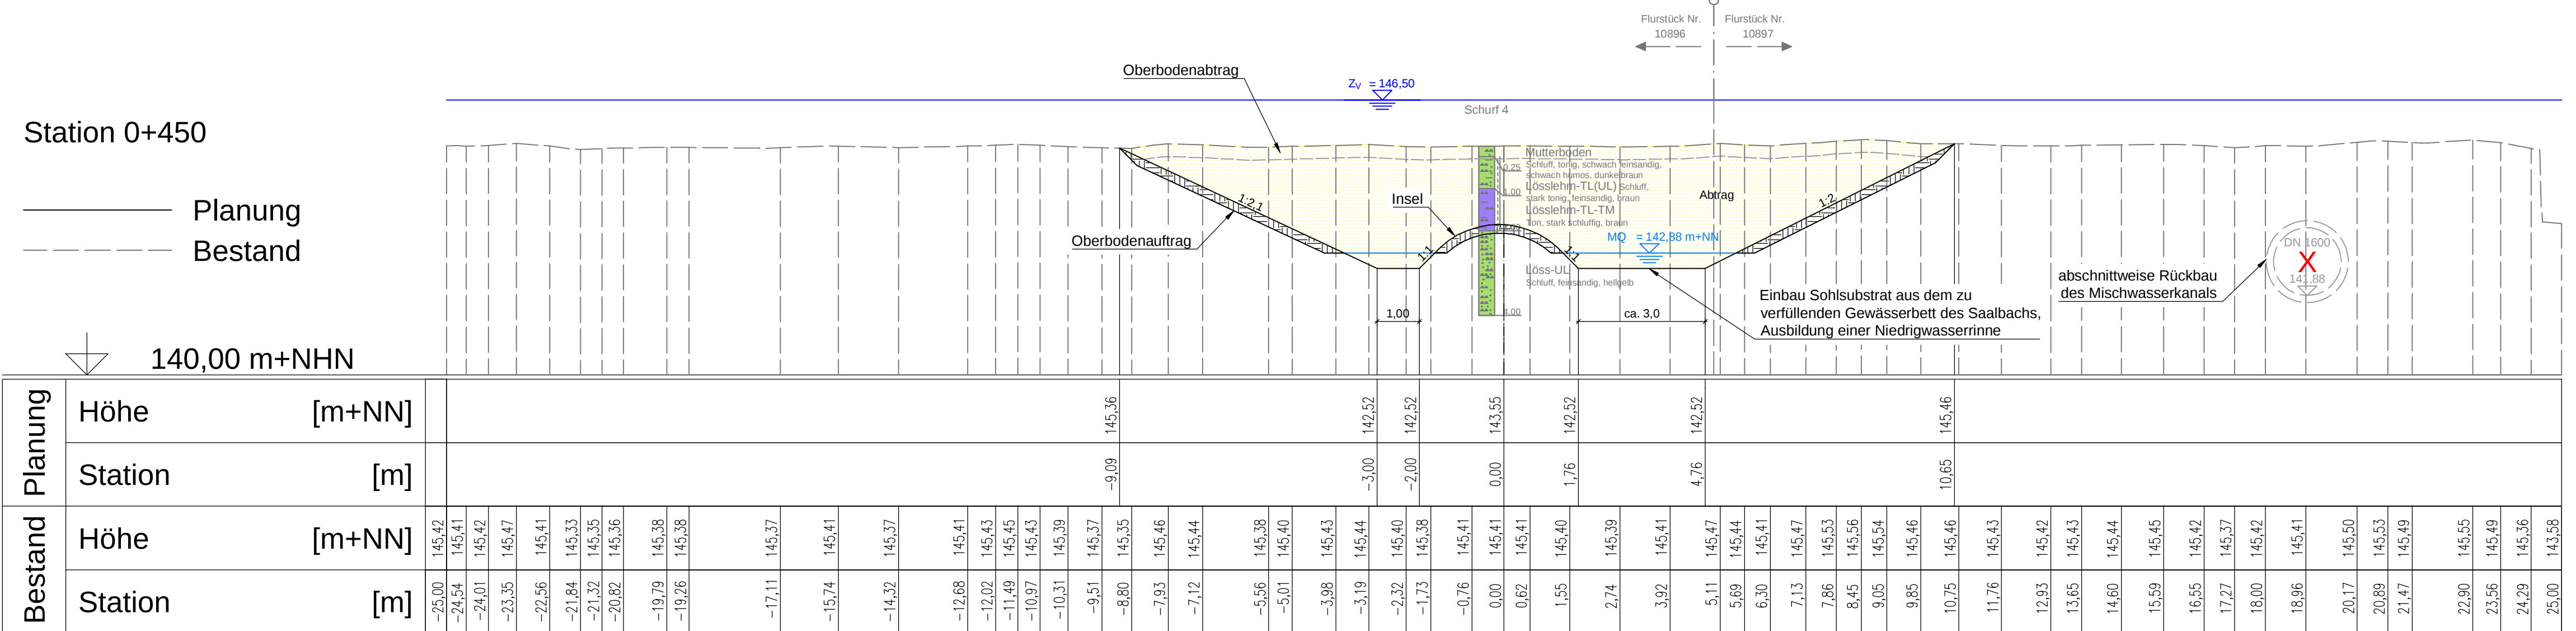
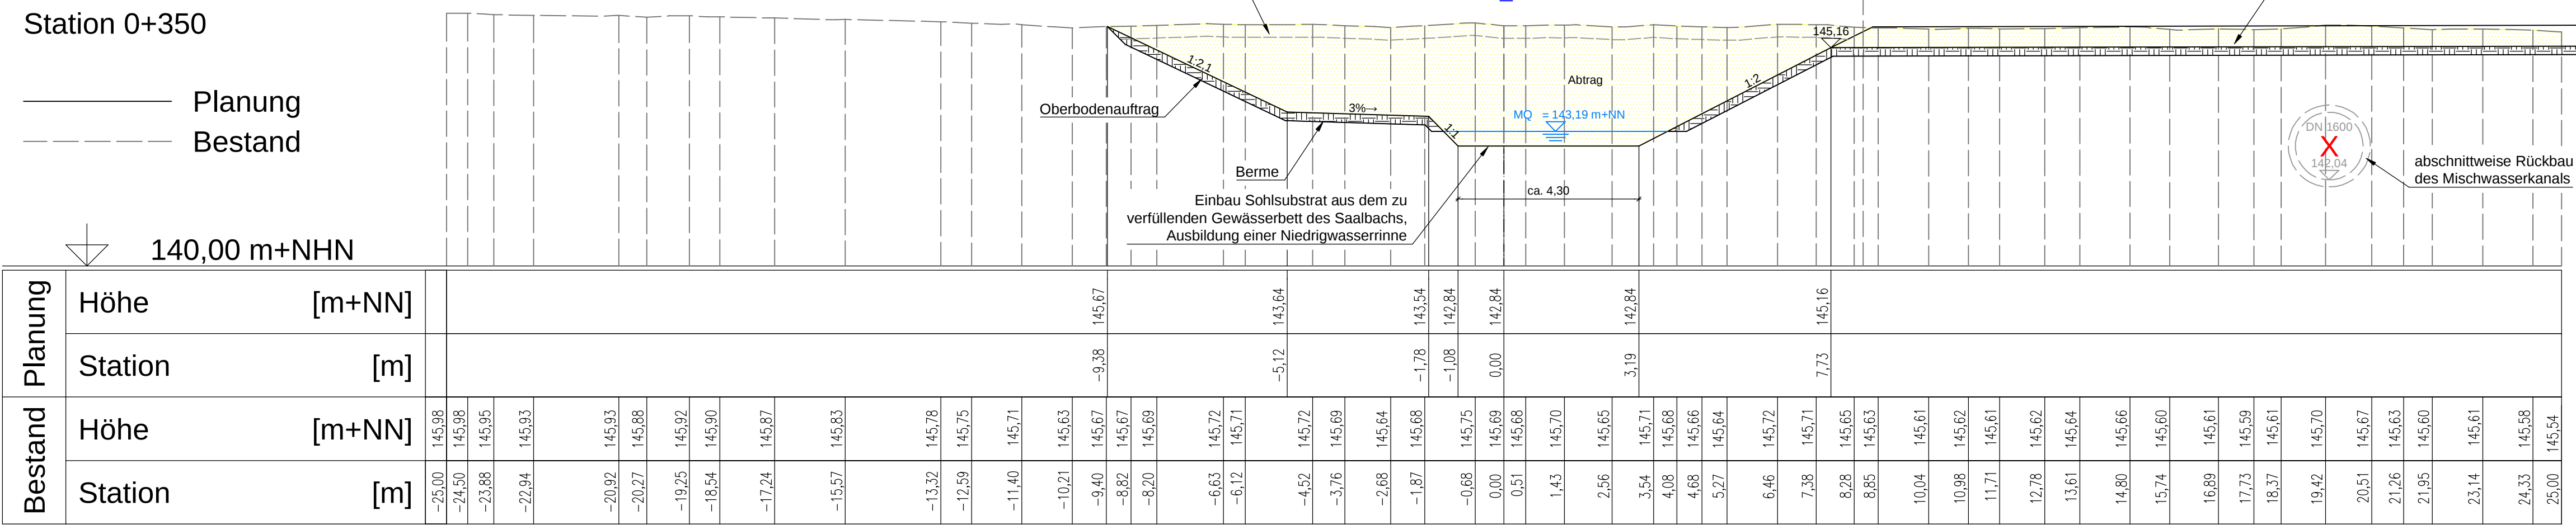
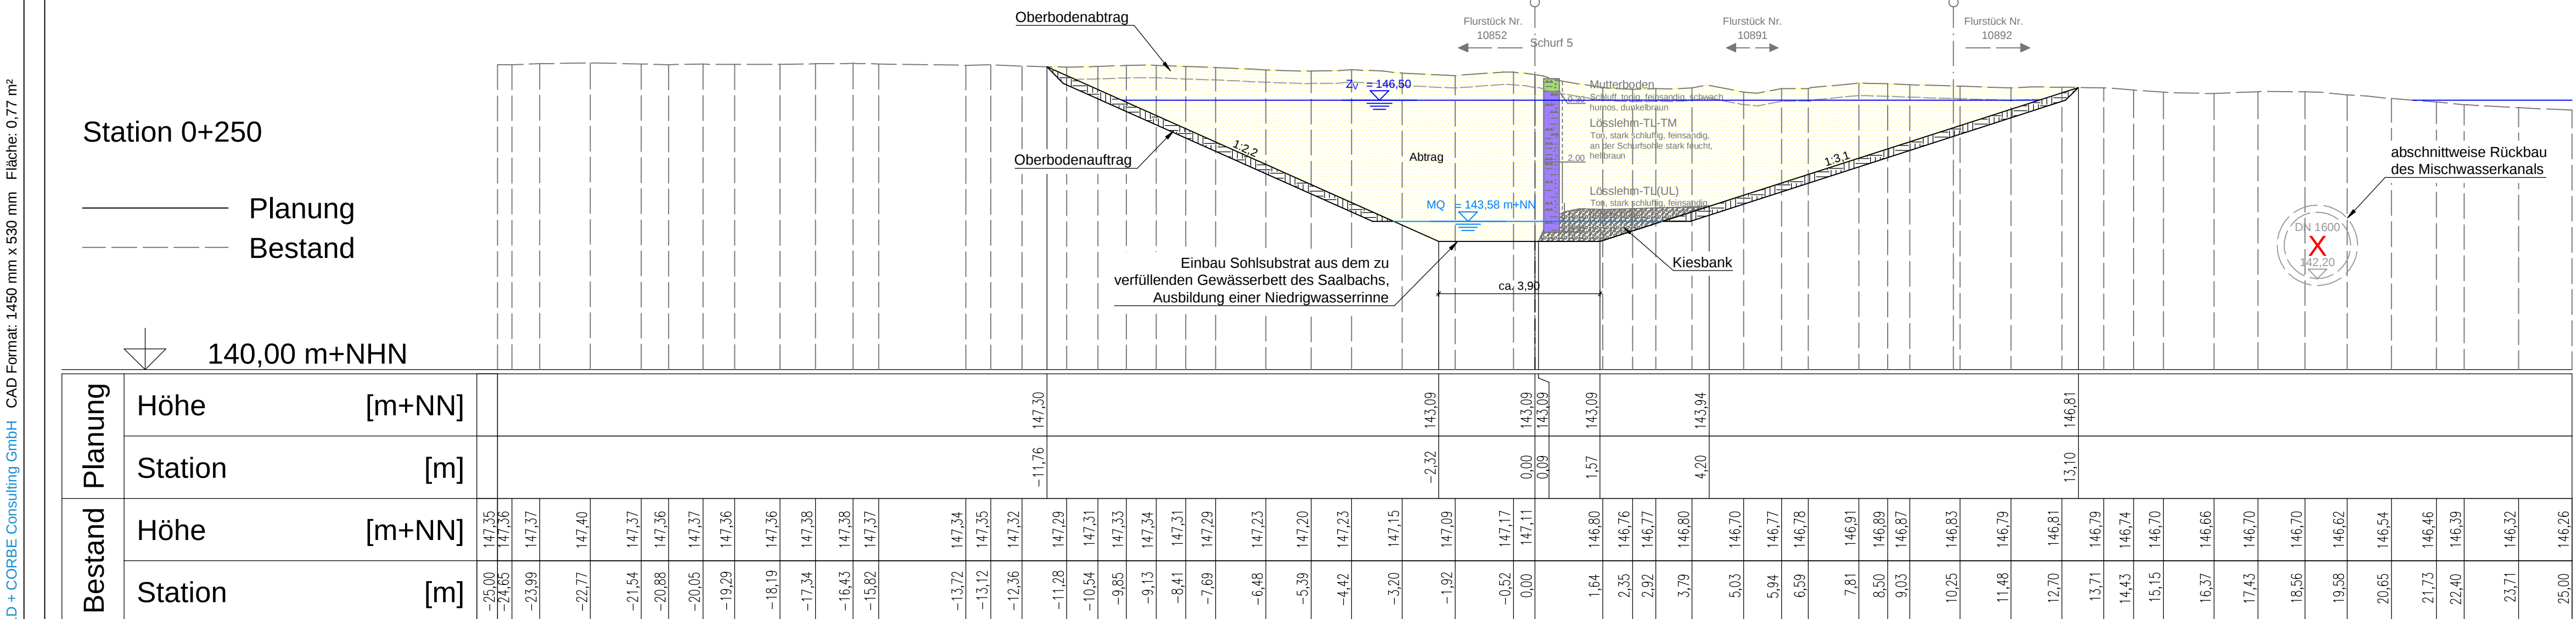


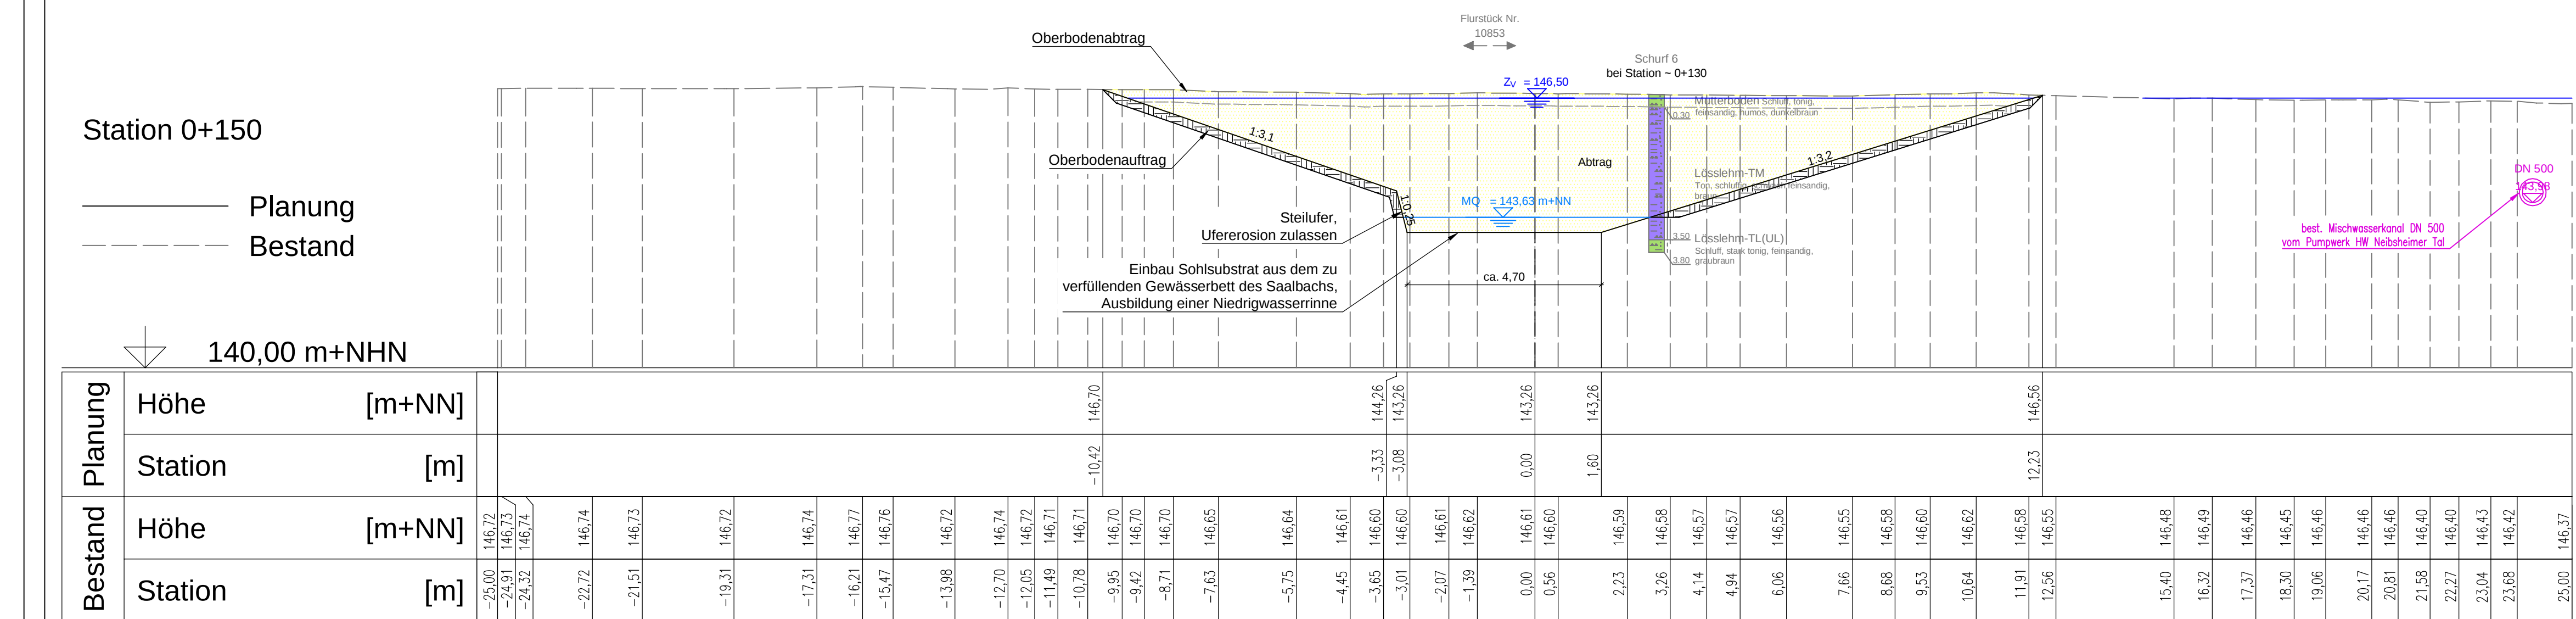

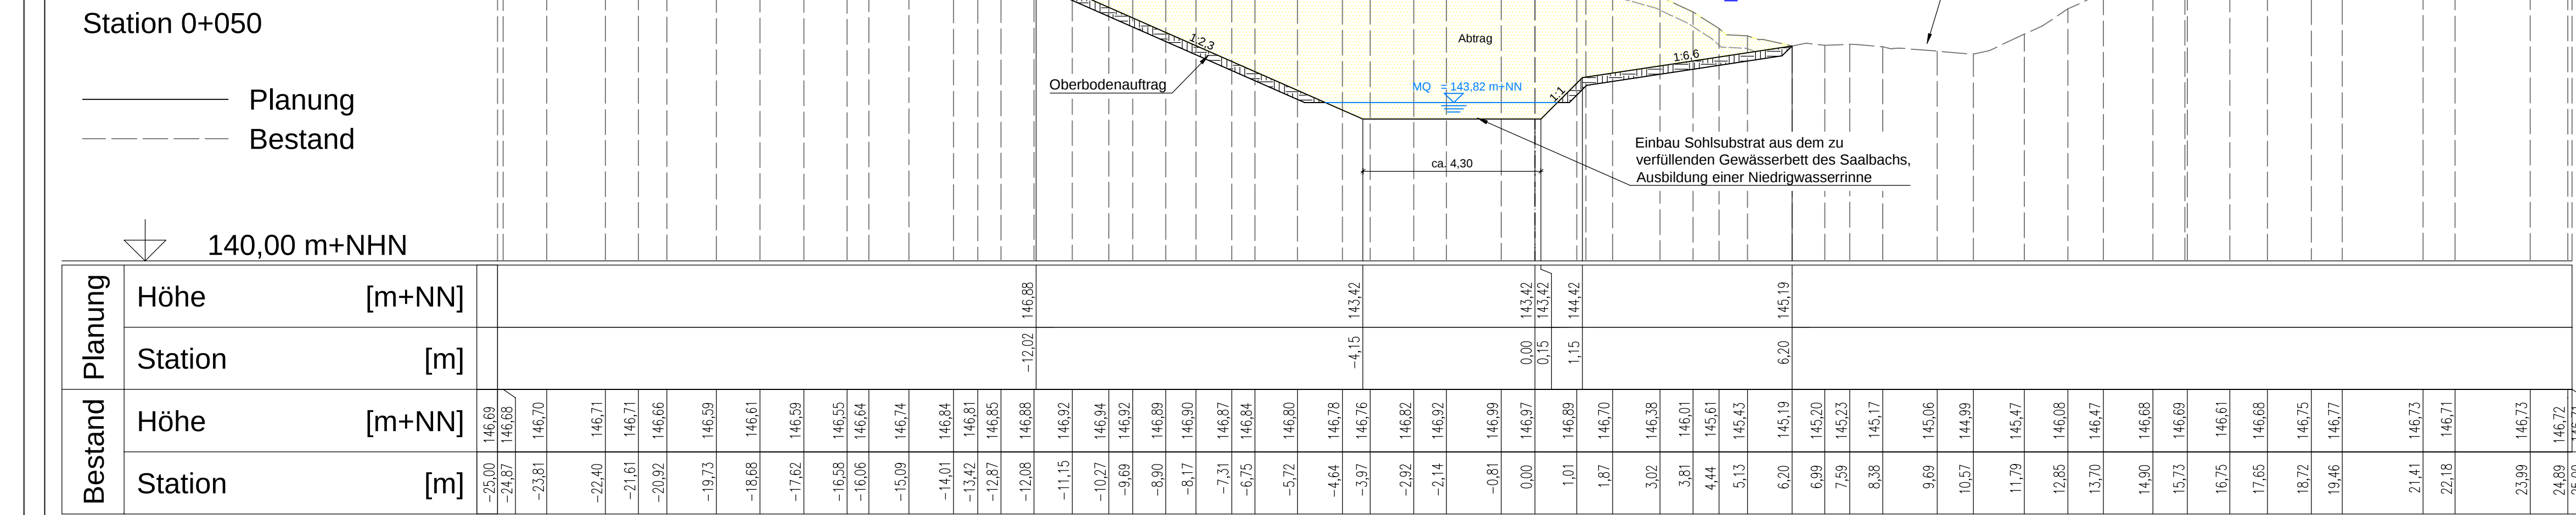

Stadt Bruchsal

AUFTRAGSGEBER

Hochwasserrückhaltebecken Helmsheim Querprofile Umlegung Saalbach Station 0+050 bis 0+450

PLANINHALT	DATUM	NAMEN
ENTWICKELT	09.02.2023	LBH
BEREITET	21.03.2023	VBH
GEWÄHRLEISTET	12.07.2023	LBH
PROJEKTNUMMER	102.19.060	LAGESTRICH

1 : 100

Genehmigungsplanung

WALD + CORBE Consulting GmbH

■ Hügelsheim ■ Stuttgart ■ Haslach ■ Schwetzingen

Am Heselshamm 18 Tel: 07229 / 1876-60

76549 Hügelsheim Fax: 07229 / 1876-777

www.wald-corbe.de

AUFTRAGSNUMMER

UNTERSCHRIFT AUFTRAGSGEBER

UNTERSCHRIFT AUFTRAGSNHMER

gez. Dipl.-Ing. J. Koch

Bruchsal, den 12.07.2023

Hügelsheim, den 12.07.2023

ANLAGE

3.13