


Station 0+550

Planung
Bestand


140,00 m+NHN

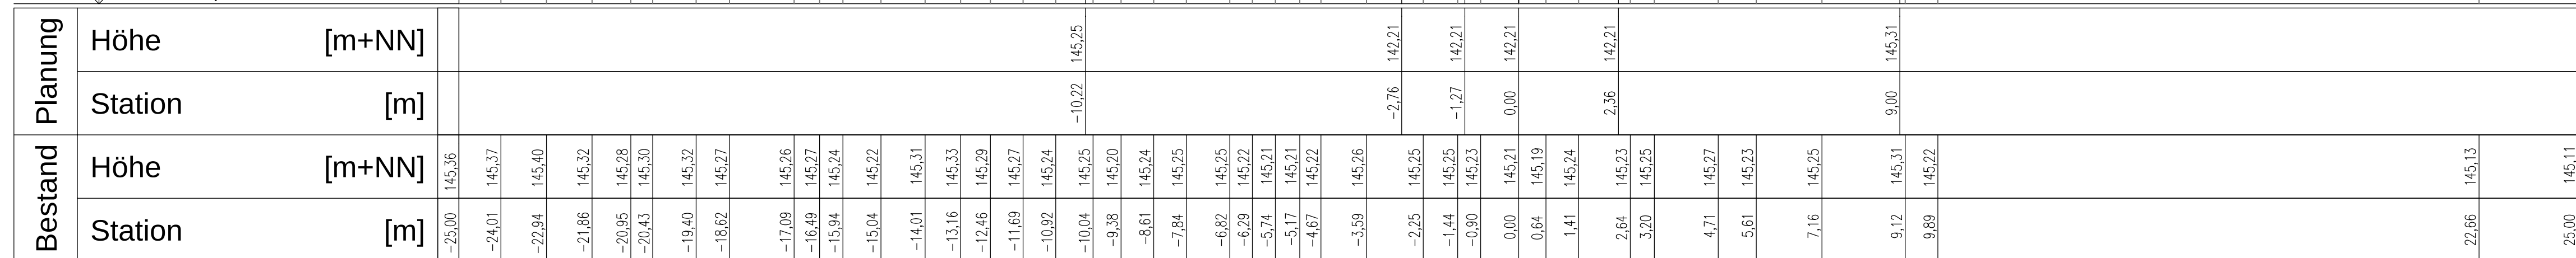

Station 0+650

Planung
Bestand


140,00 m+NHN

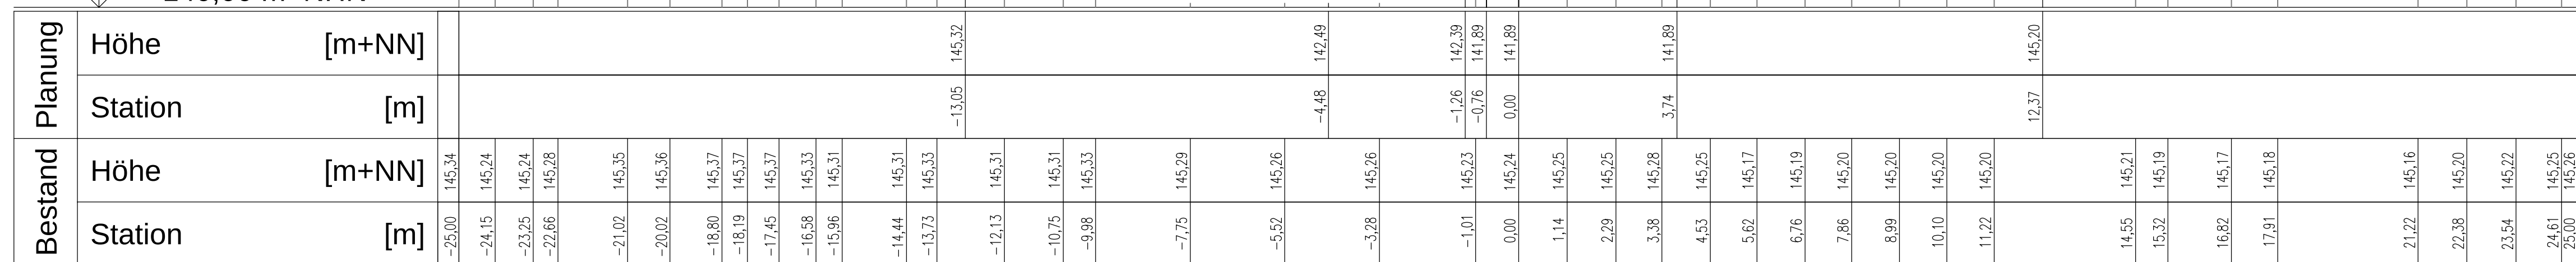

Station 0+750

Planung
Bestand



140,00 m+NHN

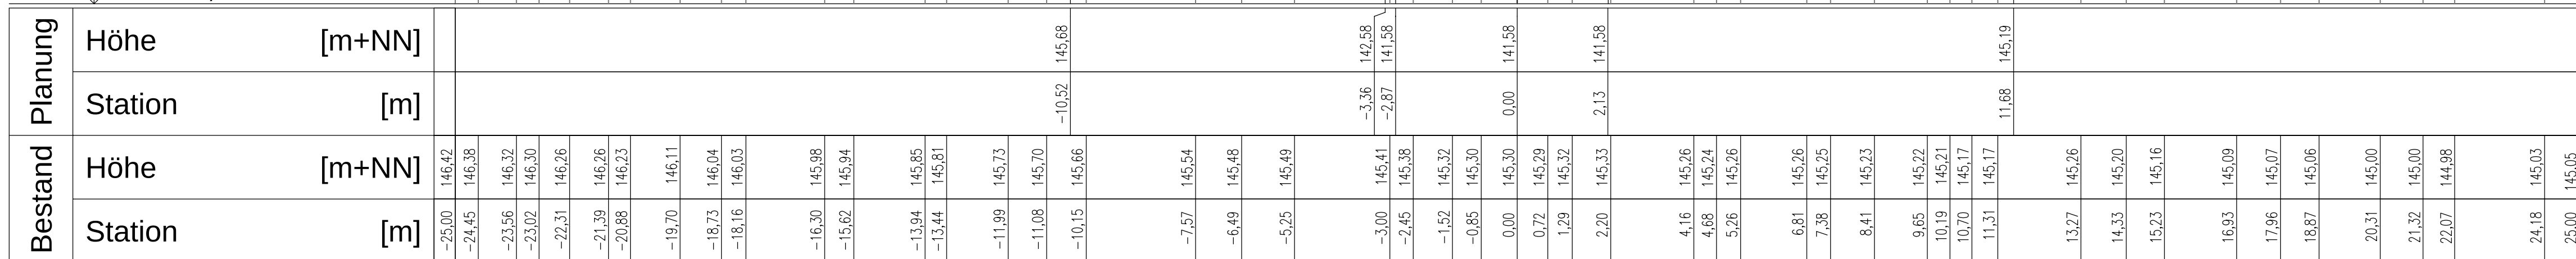


Station 0+850

Planung
Bestand

140,00 m+NHN

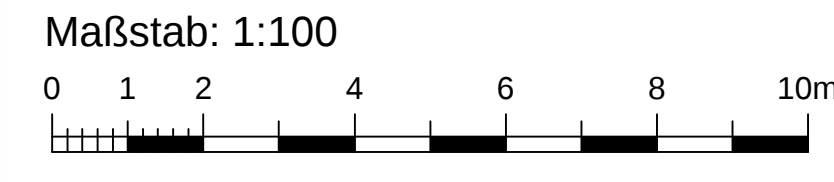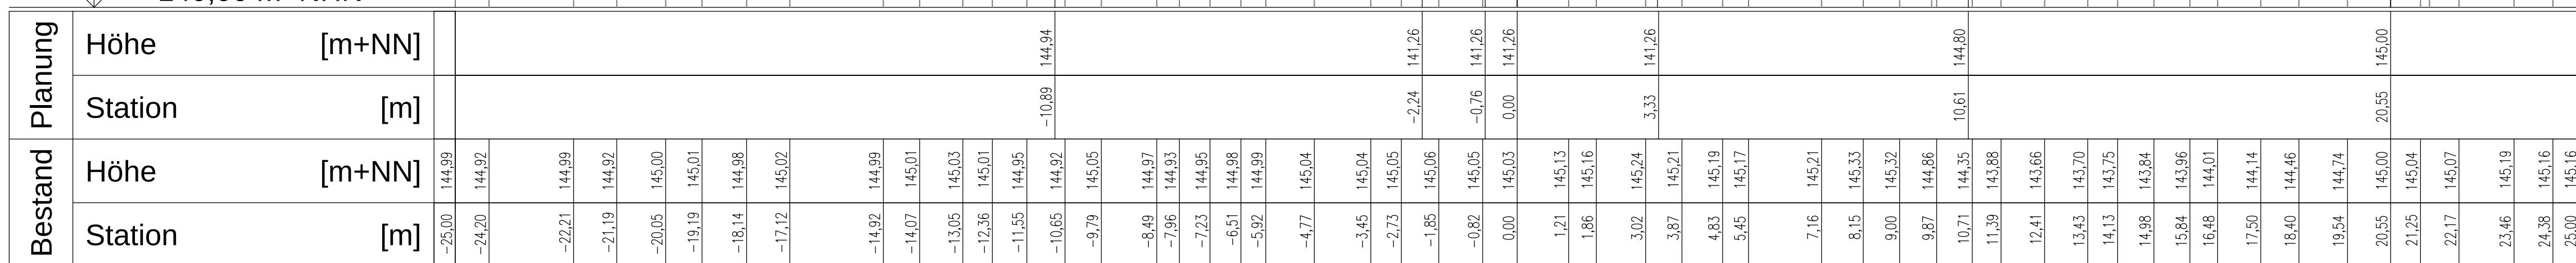

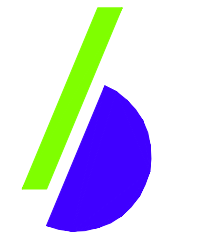

Stadt Bruchsal

Hochwasserrückhaltebecken Helmsheim Querprofile Umlegung Saalbach Station 0+550 bis 0+850

PLANINHALT		DATUM		NAME	
ENTWICKELT	08.02.2021	LBU			
BEARBEITET	21.03.2023	Kie			
GEPRÜFT	12.07.2023	LBU			
PROJEKTNUMMER	102.19.060	MASSSTAB	ETRS89/UTM Zone 32U		
		LAGESYSTEM	ETRS89/UTM Zone 32U		
		HOHENSYSTEM	DHHN12		

WALD + CORBE Consulting GmbH
■ Hügelsheim ■ Stuttgart ■ Haslach ■ Schwetzingen
Am Hecklehamm 18
76549 Hügelsheim
www.wald-corbe.de
Tel: 07229 / 1876-00
Fax: 07229 / 1876-777

WALD+CORBE
LEISTUNGSGARANTIE
FÜR DAS PROJEKT

AUFTRAGSNEHMER
UNTERSCHRIFT AUFTRAGGEBER

UNTERSCHRIFT AUFTRAGNEHMER
gez. Dipl.-Ing. J. Koch

Bruchsal, den 12.07.2023

Hügelsheim, den 12.07.2023

ANLAGE

3.14