



Längsschnitt
Umlegung Saalbach

Bestandsgelände — — — — —
Planung Sohle —————
Planung rechtes Ufer —————
Planung linkes Ufer —————

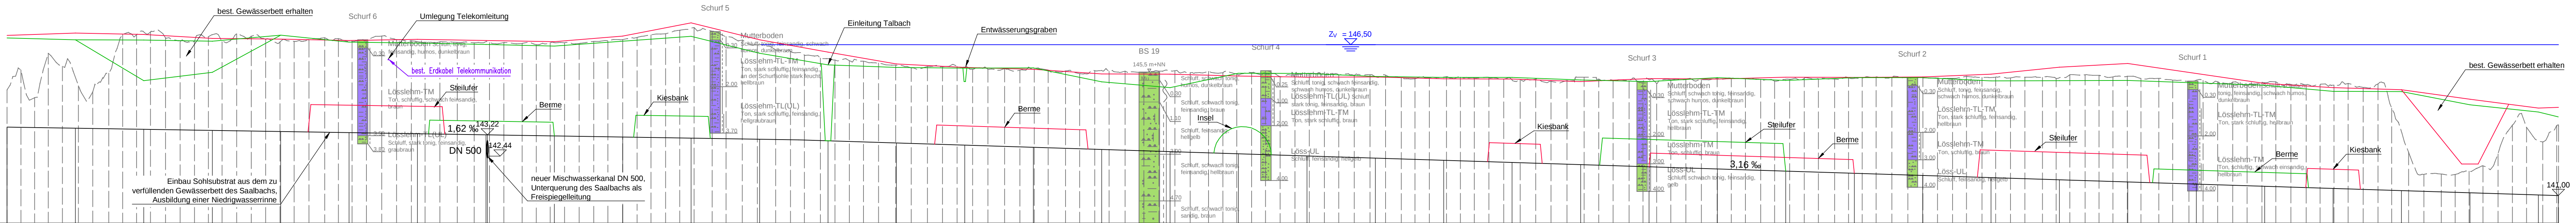

Bestand		Planung	
Station	Höhe [m+NN] [m]	Station	Höhe [m+NN] [m]
0,00	144,58		
5,06	145,58		
10,12	144,57		
15,12	146,19		
20,24	145,71		
26,10	145,00		
31,38	144,78		
37,19	145,46		
42,29	146,88		
47,38	146,87		
52,41	146,97		
57,95	146,75		
63,28	146,65		
68,49	146,63		
73,60	146,79		
78,63	146,61		
83,91	146,91		
89,23	146,82		
94,52	146,70		
99,77	146,60		
104,90	146,62		
110,36	146,69		
116,09	146,76		
121,10	146,73		
126,10	146,62		
131,33	146,67		
136,95	146,81		
142,32	146,69		
147,76	146,65		
152,76	146,59		
158,17	146,61		
163,52	146,58		
170,72	146,57		
176,28	146,58		
181,54	146,58		
188,27	146,55		
193,44	146,51		
198,50	146,58		
203,70	146,57		
209,05	146,55		
214,40	146,62		
219,59	146,64		
225,01	146,69		
230,22	146,76		
235,29	146,86		
240,64	146,91		
245,86	147,03		
251,07	147,13		
257,67	147,00		
262,80	146,80		
268,66	146,67		
274,16	146,49		
280,92	146,31		
286,31	146,27		
291,38	146,11		
297,22	146,01		
302,54	145,94		
307,78	145,92		
312,97	145,90		
318,50	145,83		
324,77	145,76		
330,41	145,66		
336,32	145,71		
341,84	145,70		
347,19	145,71		
352,89	145,60		
358,42	145,61		
364,53	145,63		
370,13	145,57		
375,40	145,62		
380,42	145,58		
386,82	145,54		
391,97	145,45		
397,51	145,55		
402,75	145,53		
408,53	145,54		
415,42	145,48		
420,91	145,54		
426,78	145,56		
432,41	145,48		
439,07	145,53		
444,33	145,48		
449,41	145,43		
454,82	145,48		
459,85	145,54		
465,21	145,34		
470,63	145,41		
475,91	145,45		
481,35	145,41		
486,62	145,40		
492,34	145,39		
498,07	145,41		
503,77	145,39		
509,49	145,29		
514,50	145,26		
519,79	145,30		
526,00	145,34		
531,09	145,32		
536,19	145,29		
541,50	145,31		
546,96	145,25		
552,96	145,23		
558,58	145,25		
564,16	145,17		
570,02	145,20		
576,34	145,32		
581,68	145,25		
586,88	145,21		
592,73	145,19		
597,80	145,17		
602,80	145,09		
608,01	145,22		
613,46	145,24		
619,19	145,23		
624,89	145,27		
630,10	145,28		
635,21	145,27		
640,82	145,24		
645,89	145,17		</

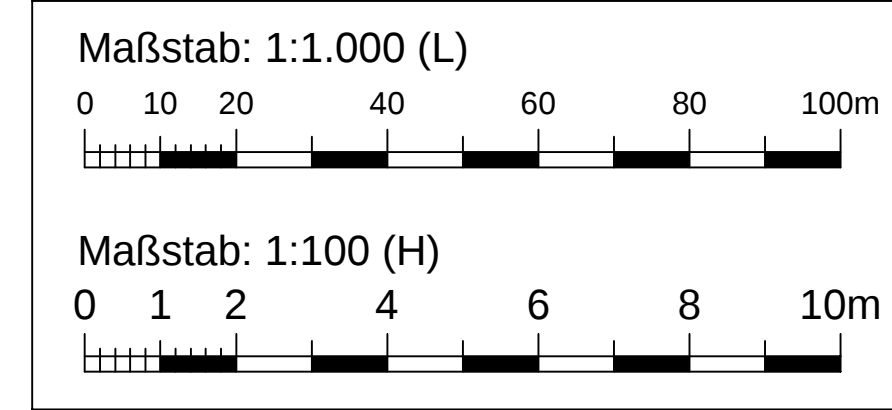

Hochwasserrückhaltebecken
Helmsheim
Längsschnitt
Umlegung Saalbach

PLANNHALT			1 : 1000/100	Genehmigungsplanung	
	DATUM	NAME			
ENTWICKELT	23.11.2020	Lau			
BEARBEITET	21.03.2023	Kie			
GEPRÜFT	12.07.2023	Lau			
PROJEKTNUMMER		102.19.060	MASSSTAB	PLANUNGSSTAND	
			LAGESYSTEM	ETRS89/UTM Zone 32U	
				HÖHENSYSTEM	DHHN12

WALD + CORBE Consulting GmbH
 ■ Hügelsheim ■ Stuttgart ■ Haslach ■ Schwetzingen
 Am Hecklehamm 18 Tel: 07229 / 1876-0
 76549 Hügelsheim Fax: 07229 / 1876-77
www.wald-corbe.de



AUFTRAGSNEHMER		
UNTERSCHRIFT AUFTRAGGEBER	UNTERSCHRIFT AUFTRAGNEHMER	4.3
	gez. Dipl.-Ing. J. Koch	
Bruchsal, den 12.07.2023	Hügelsheim, den 12.07.2023	ANLAGE