
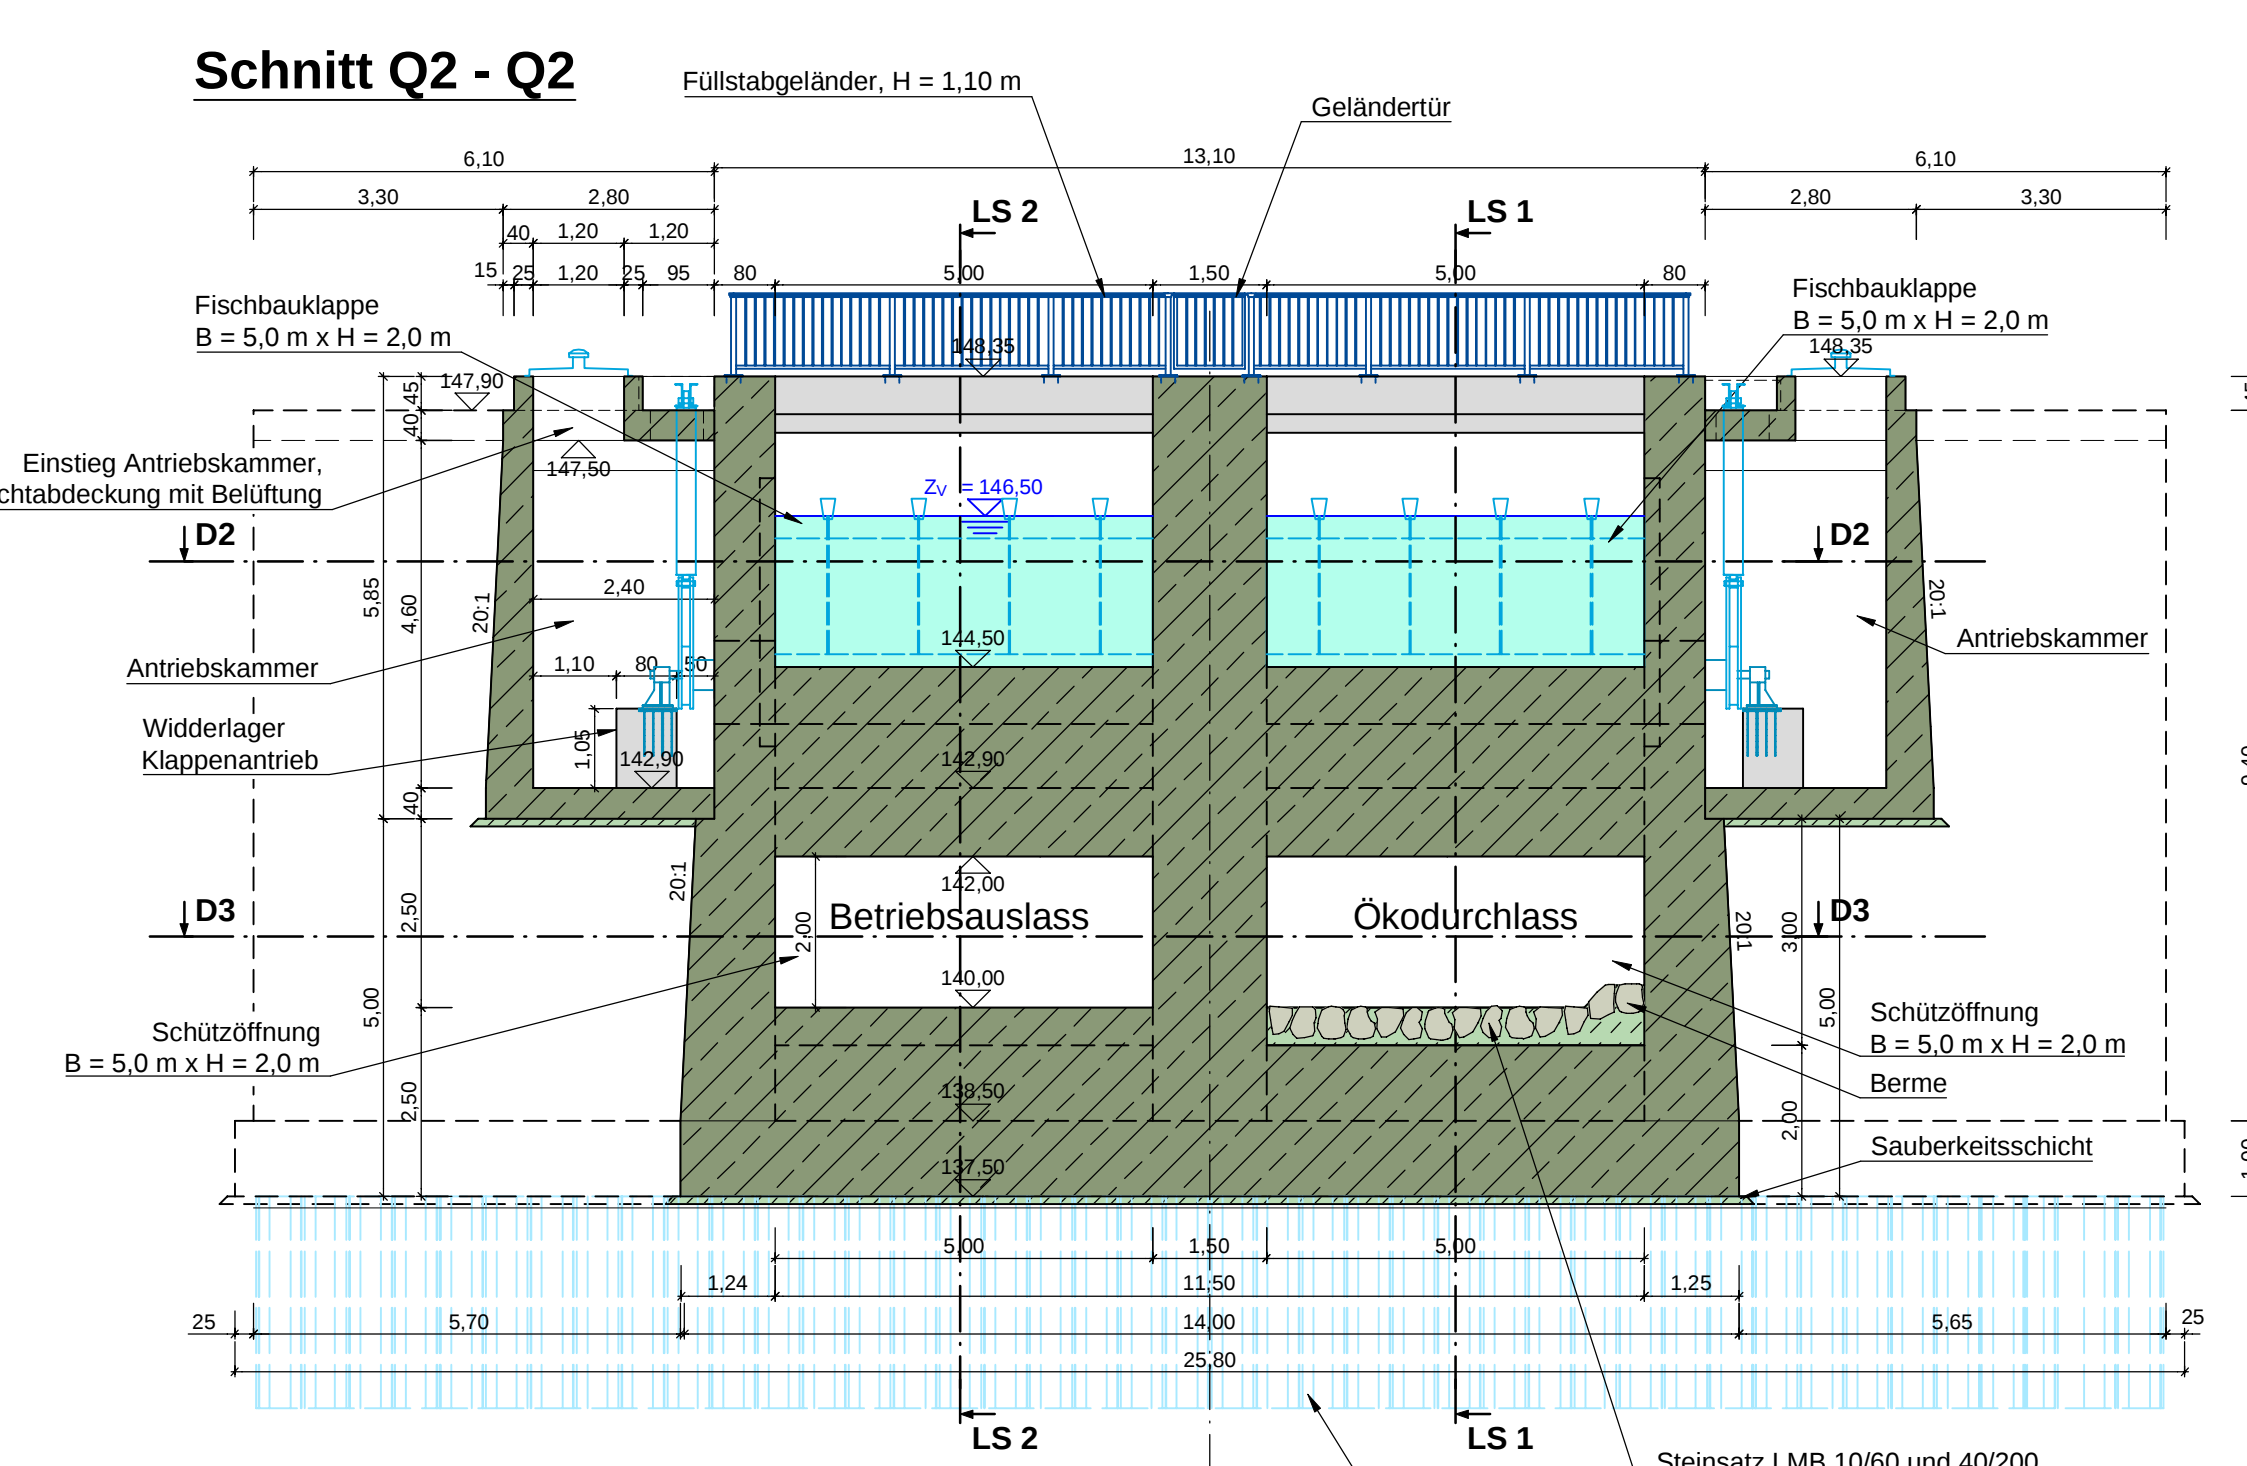
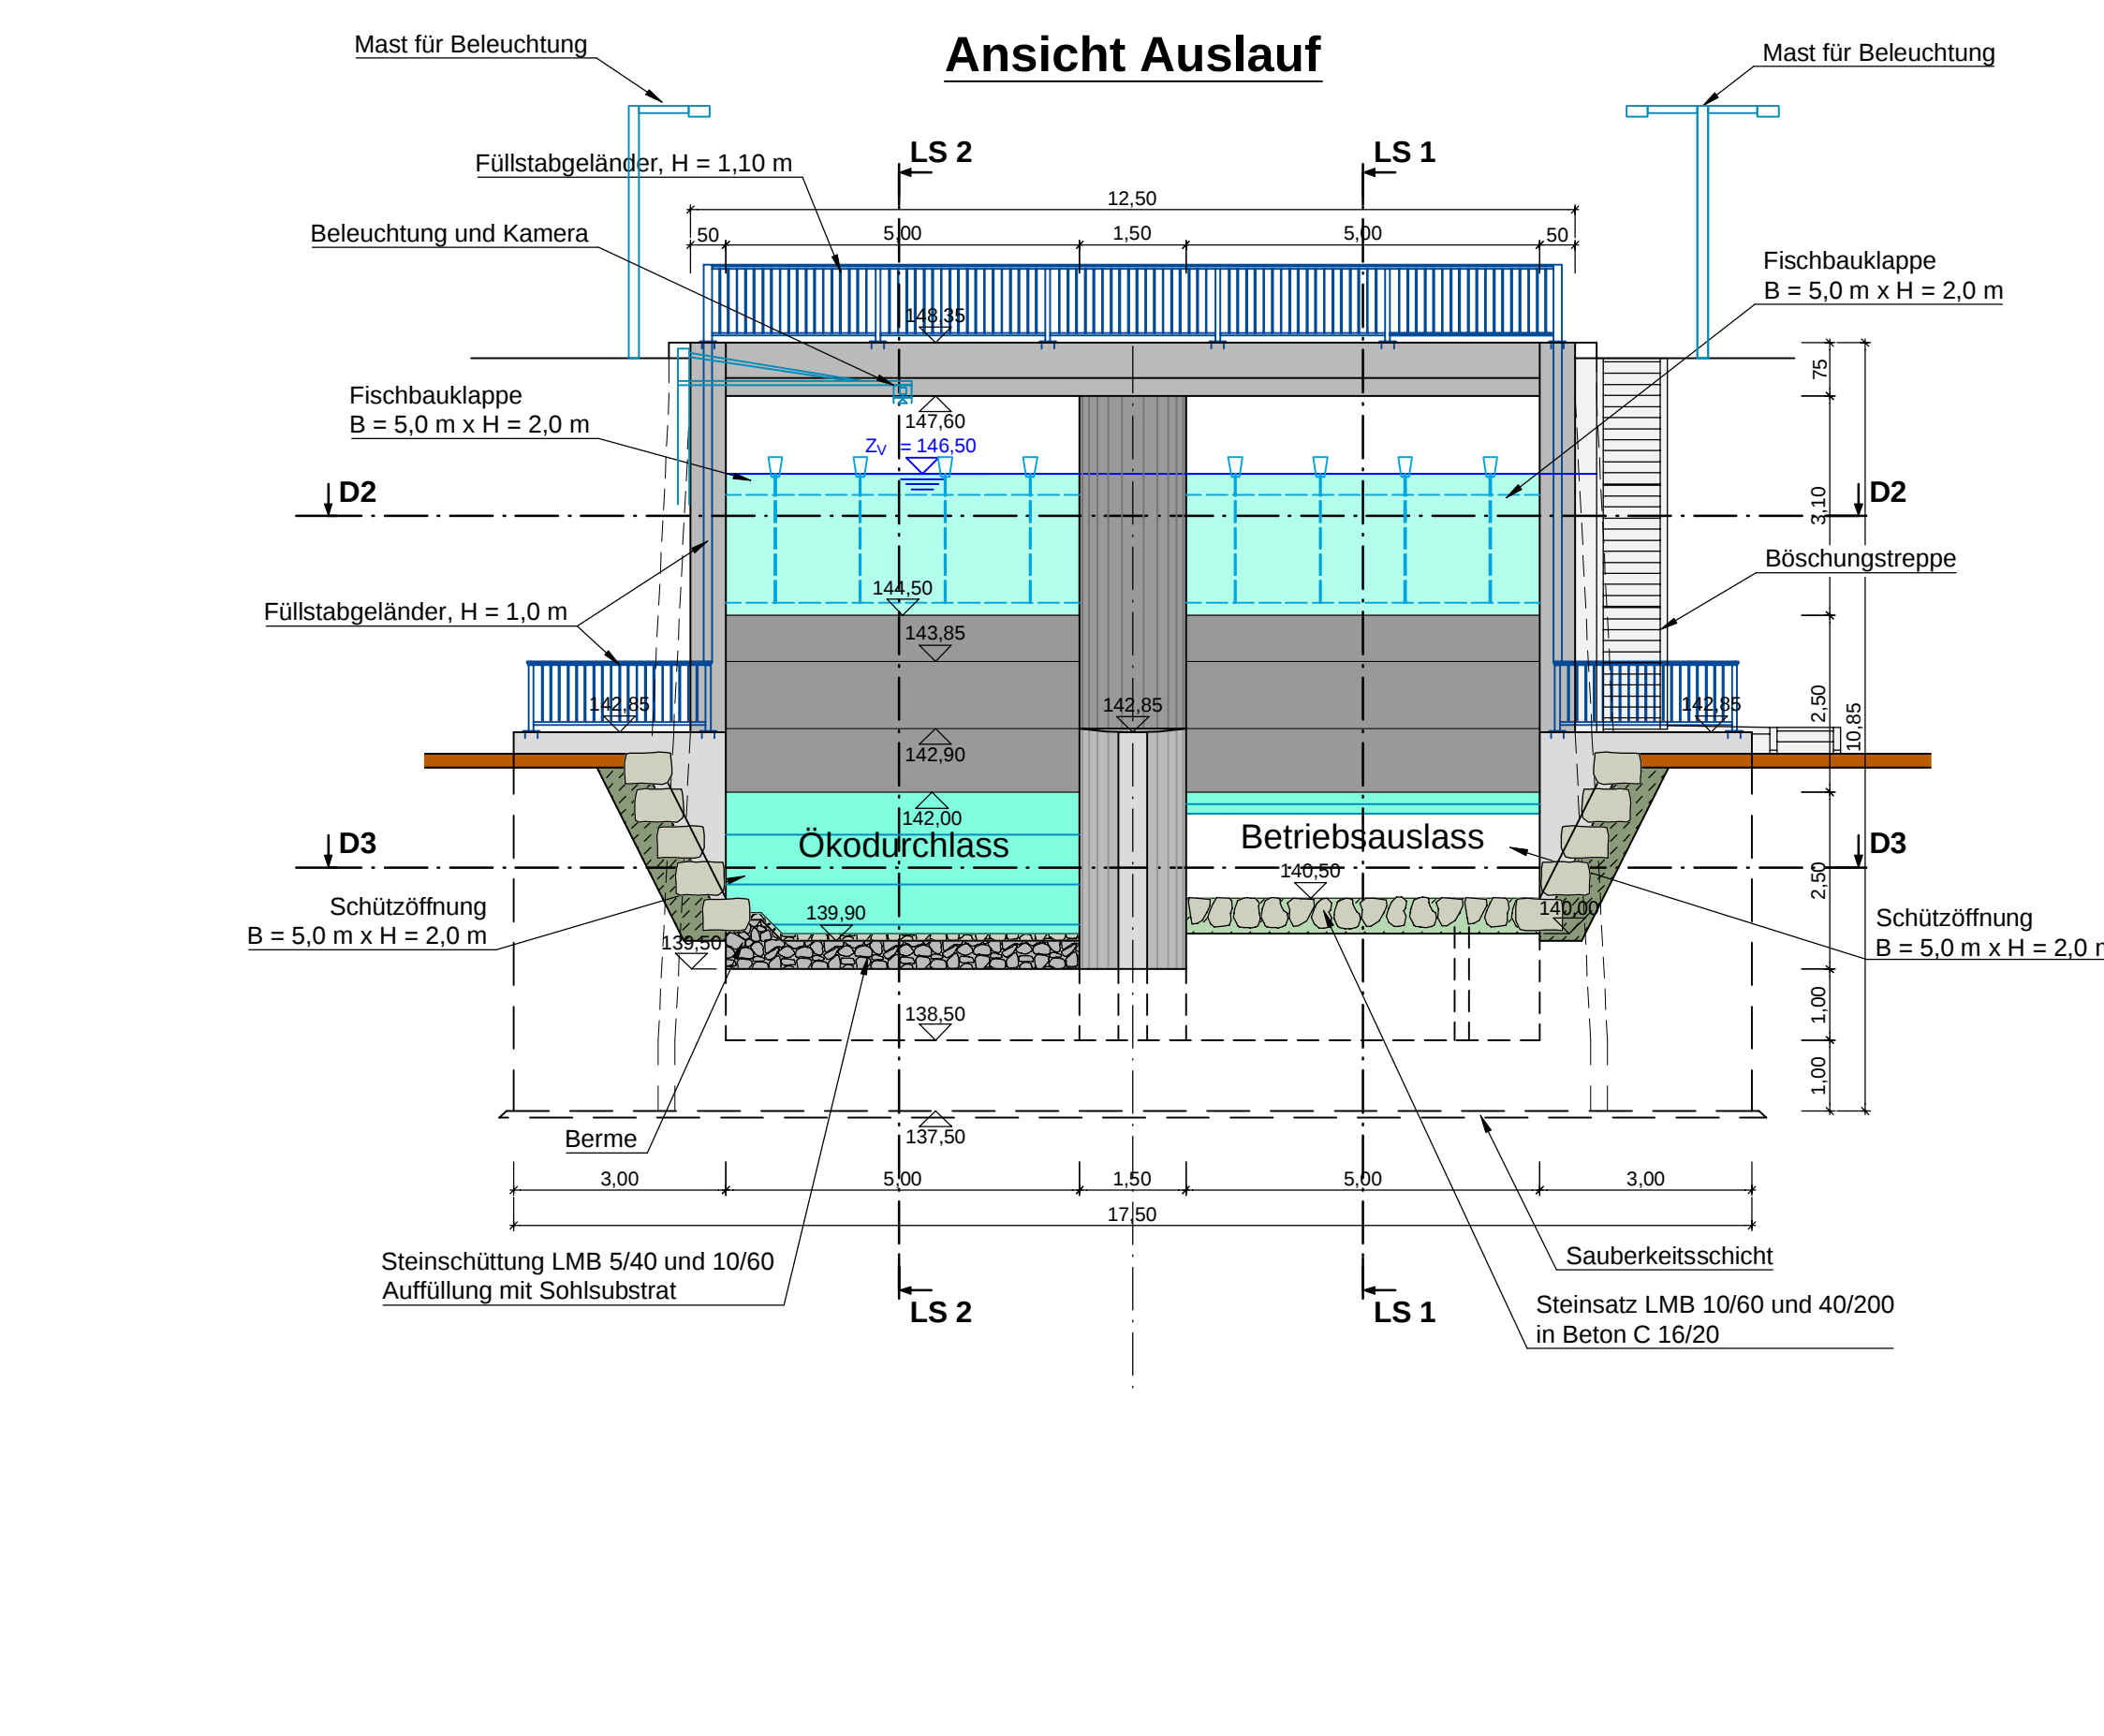
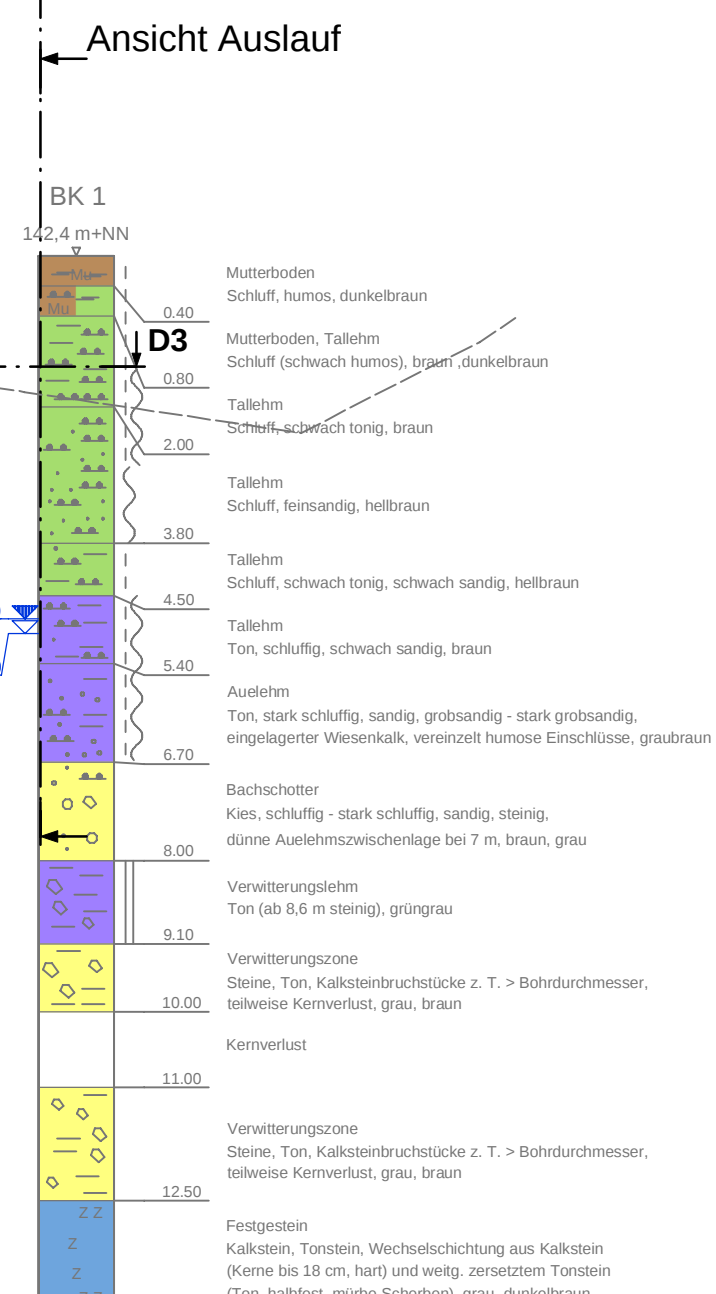
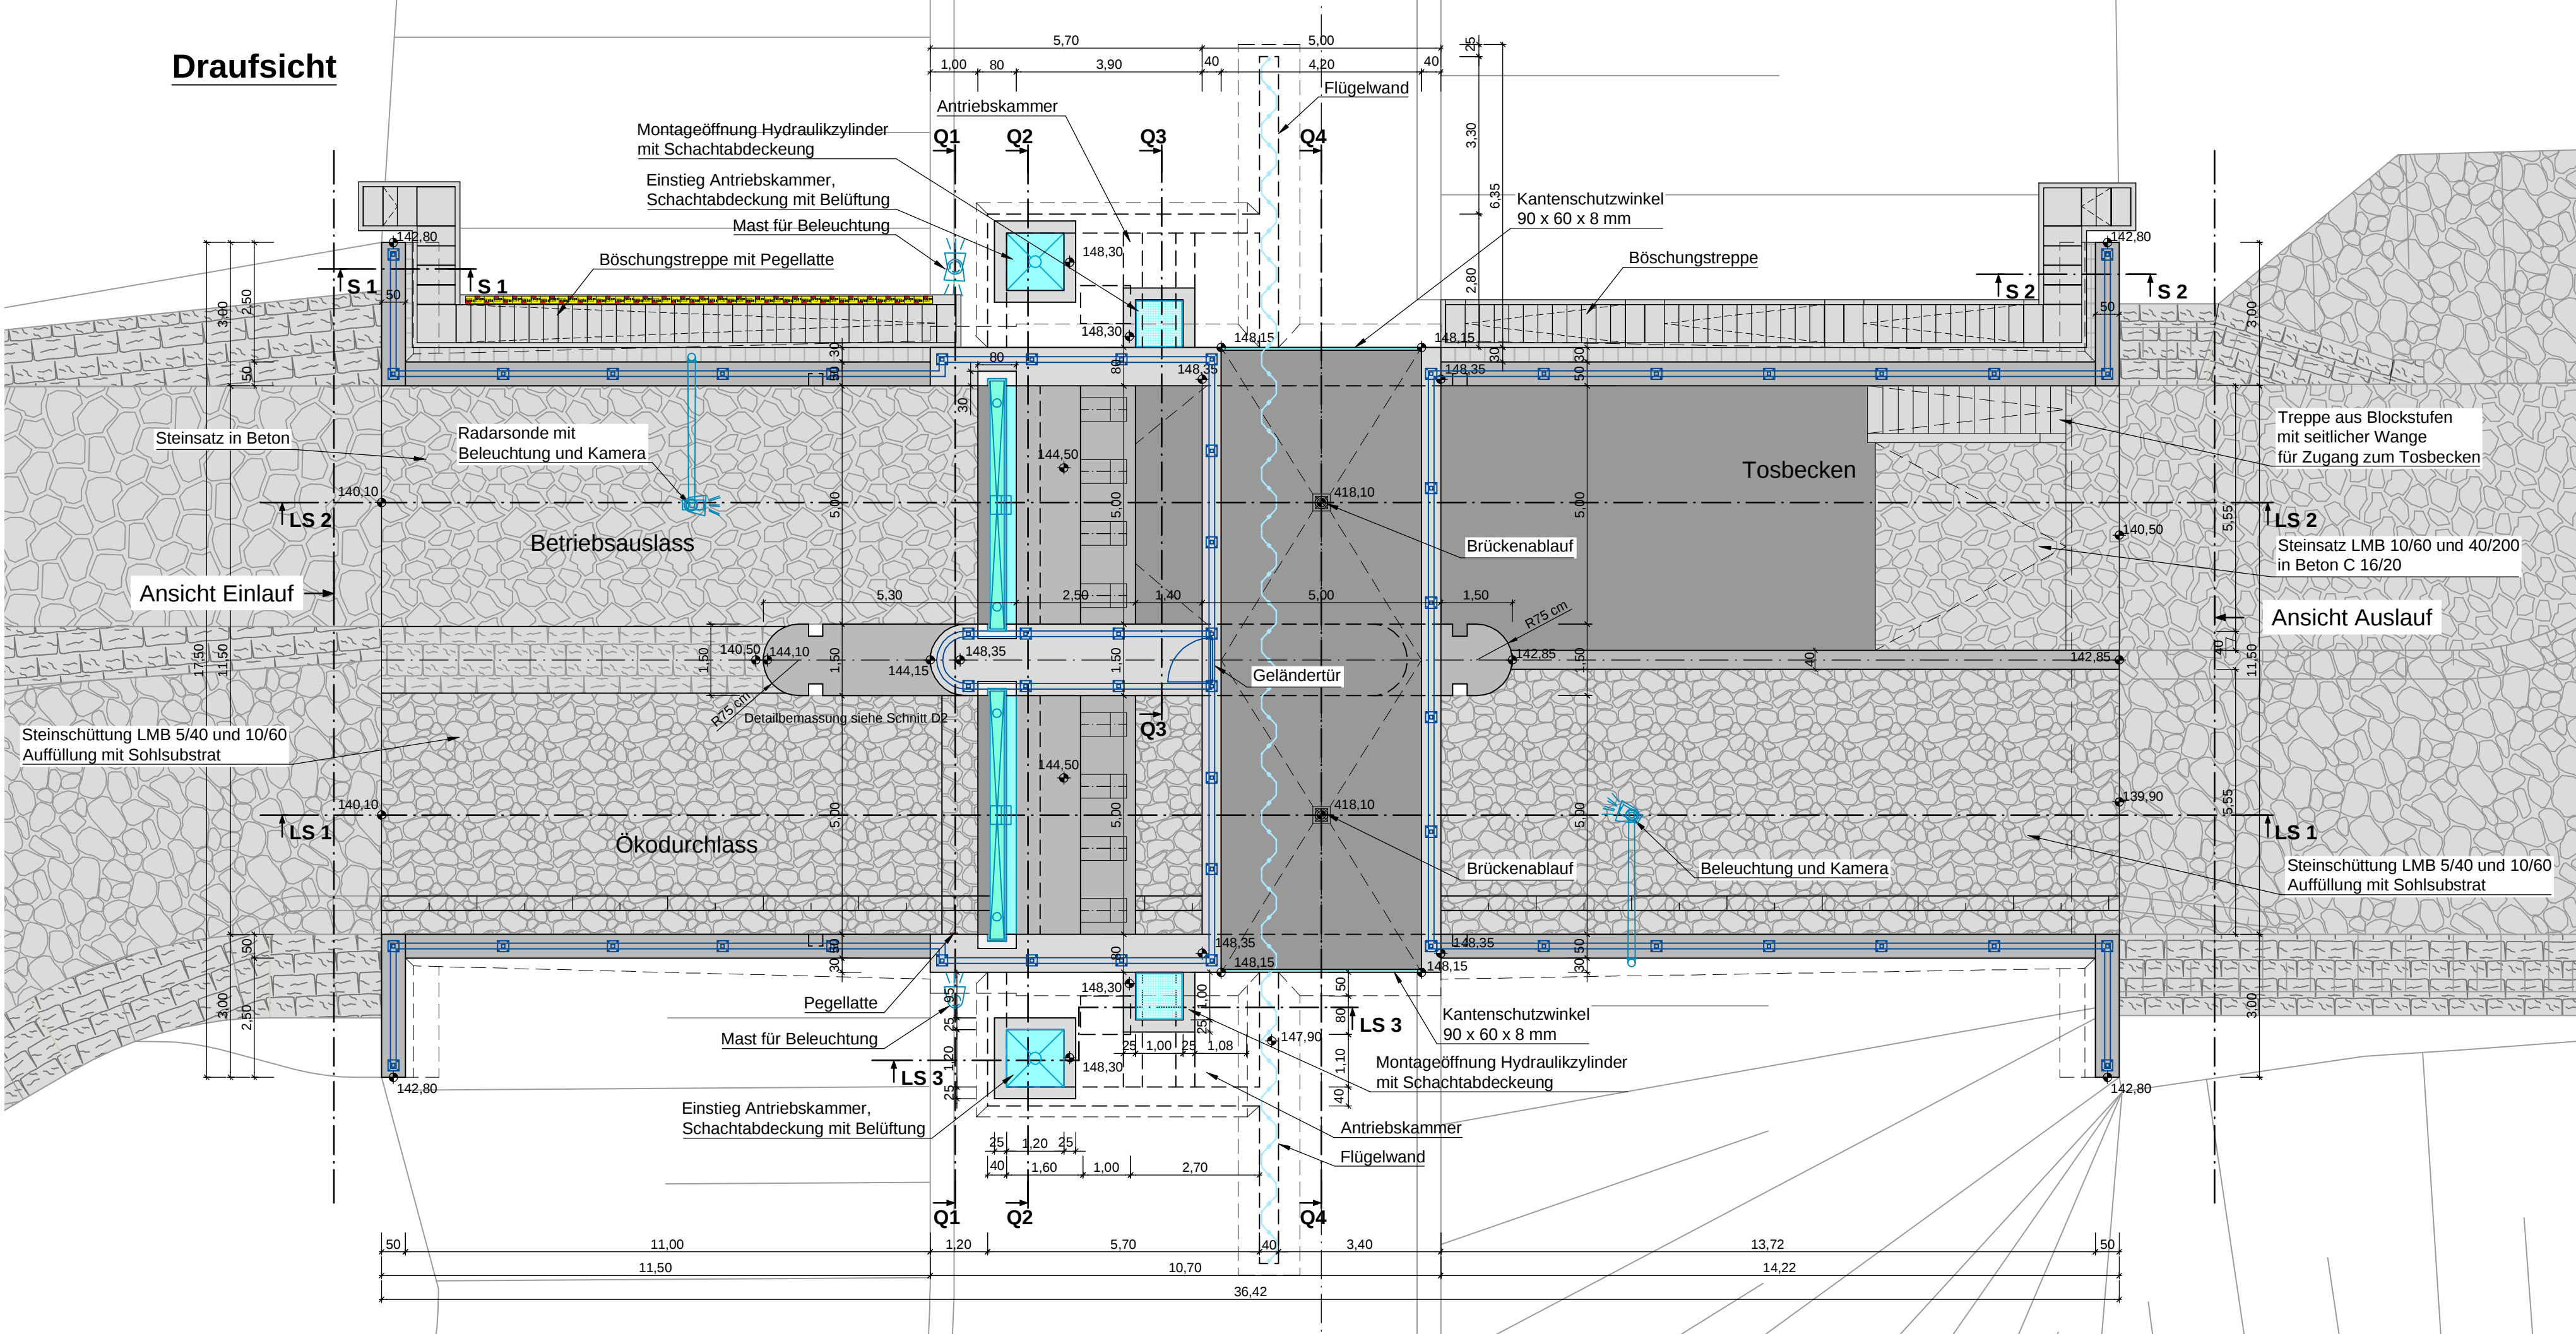
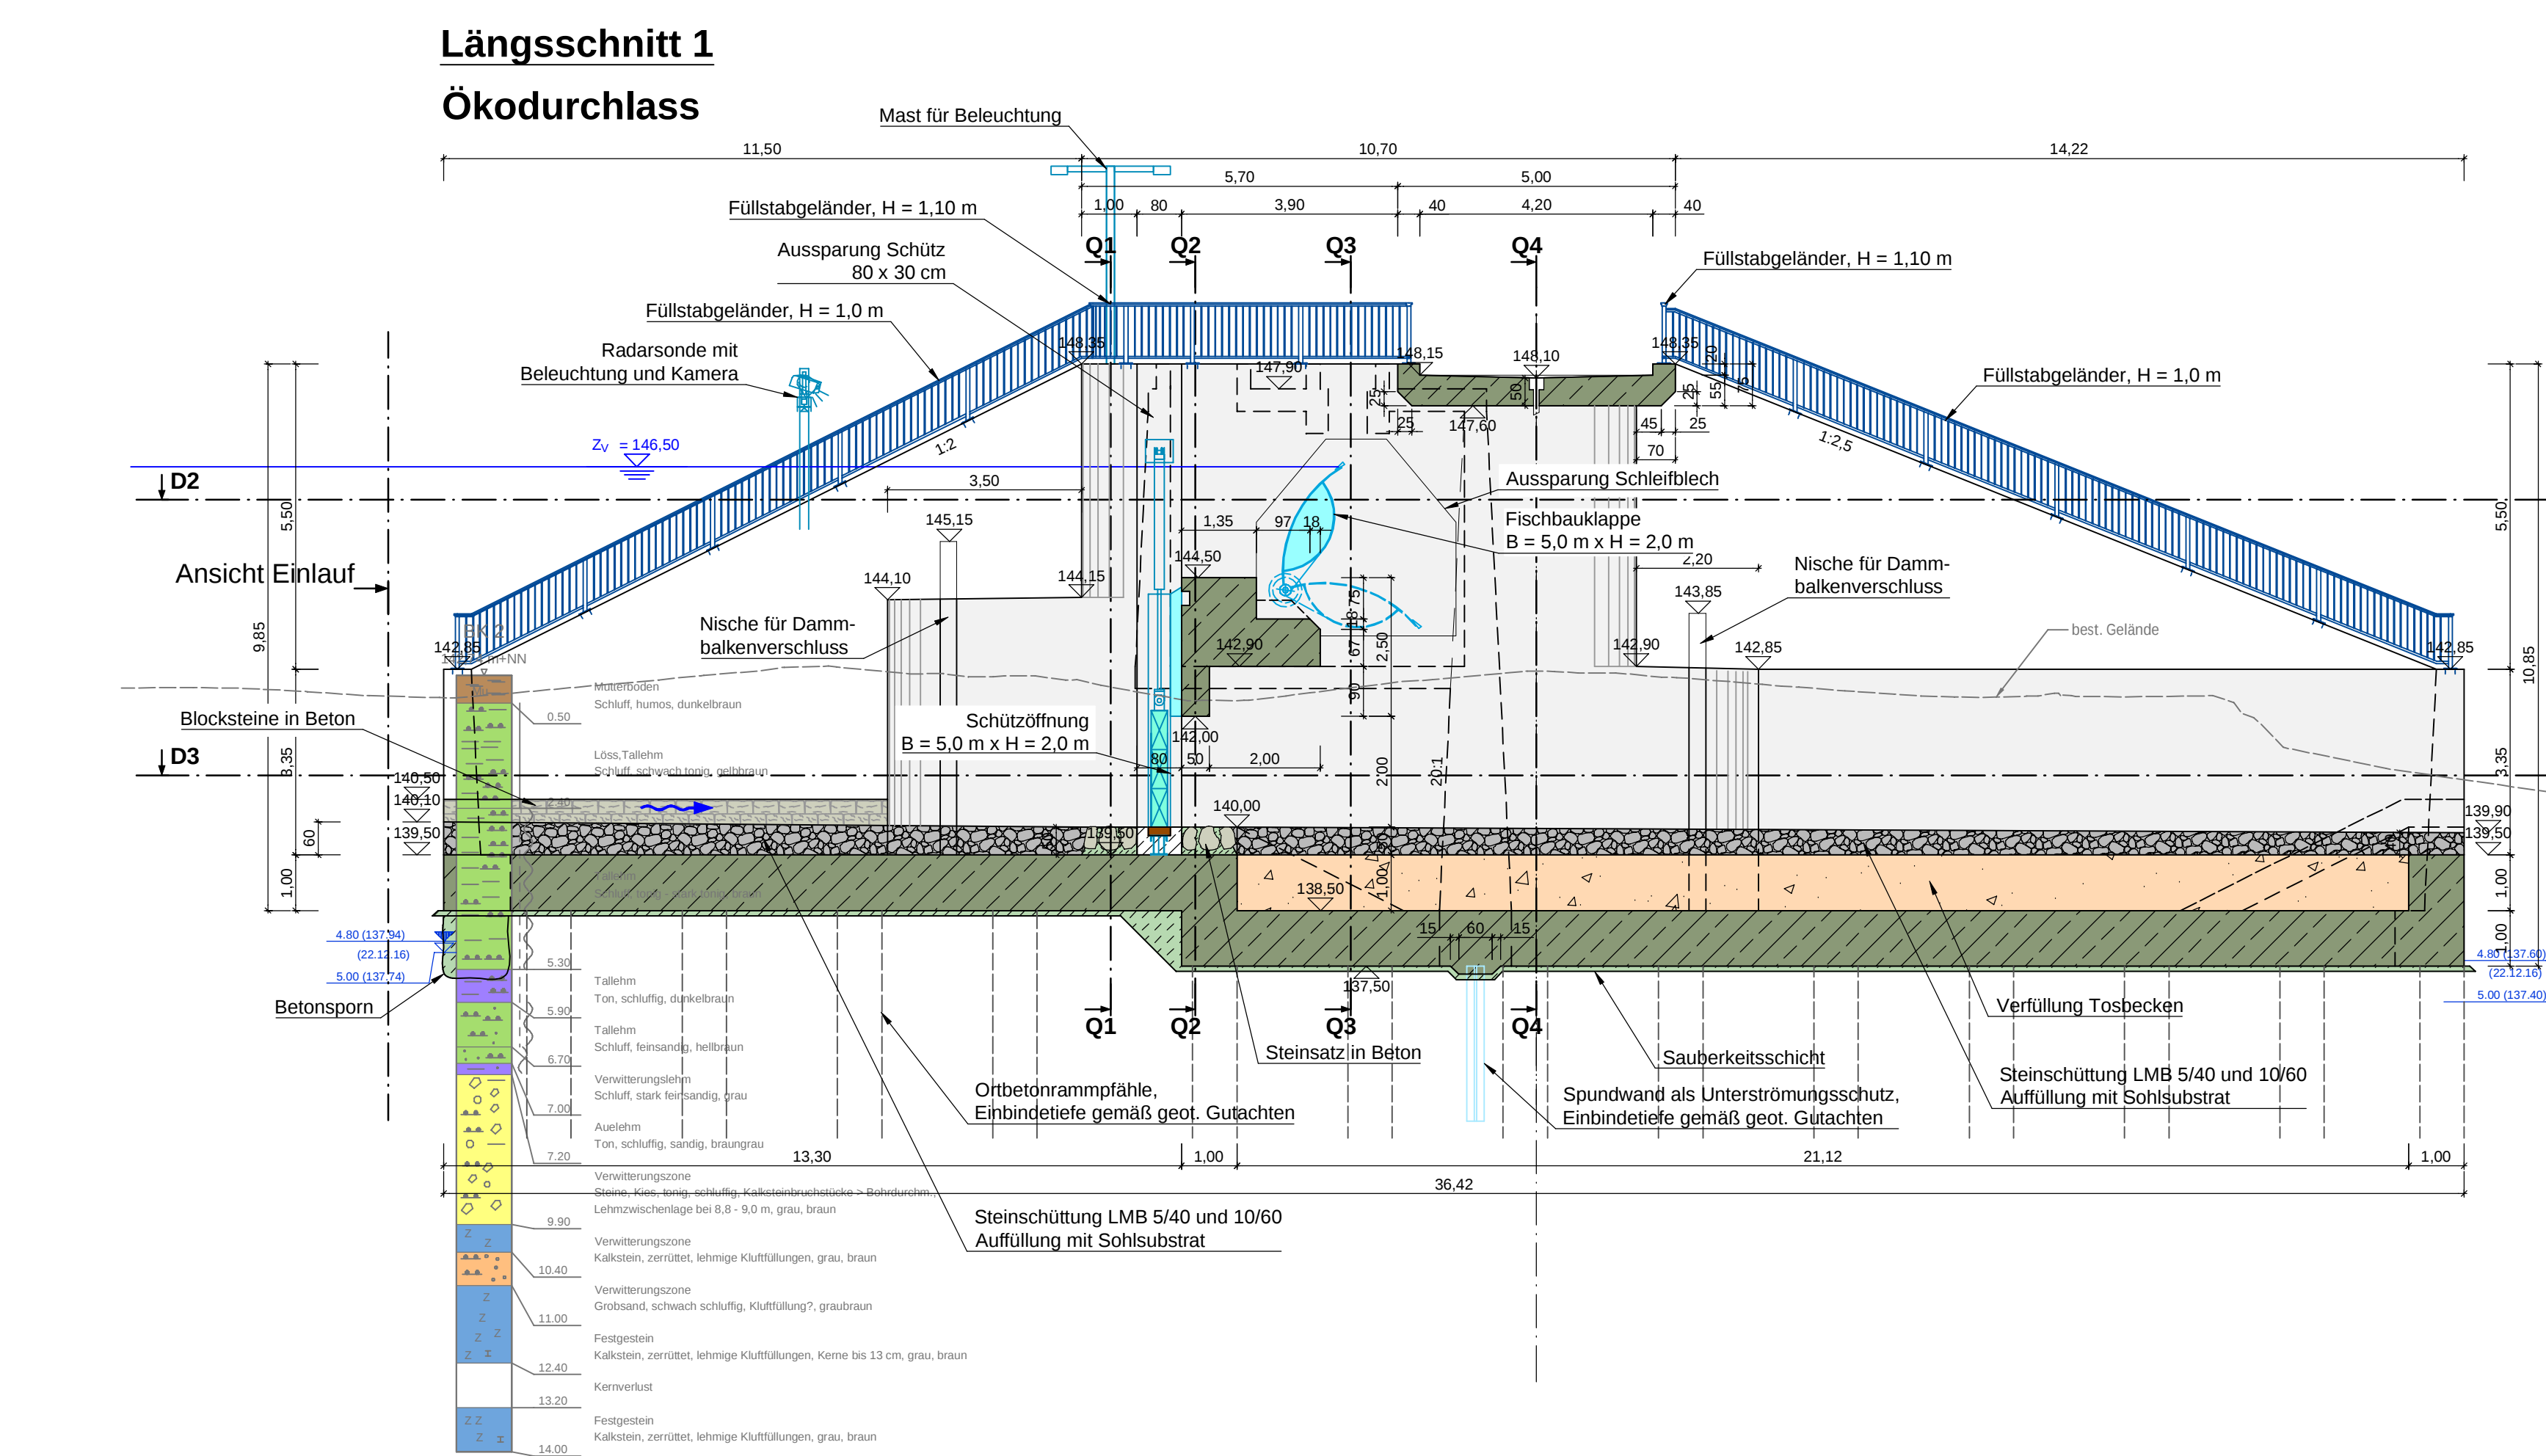
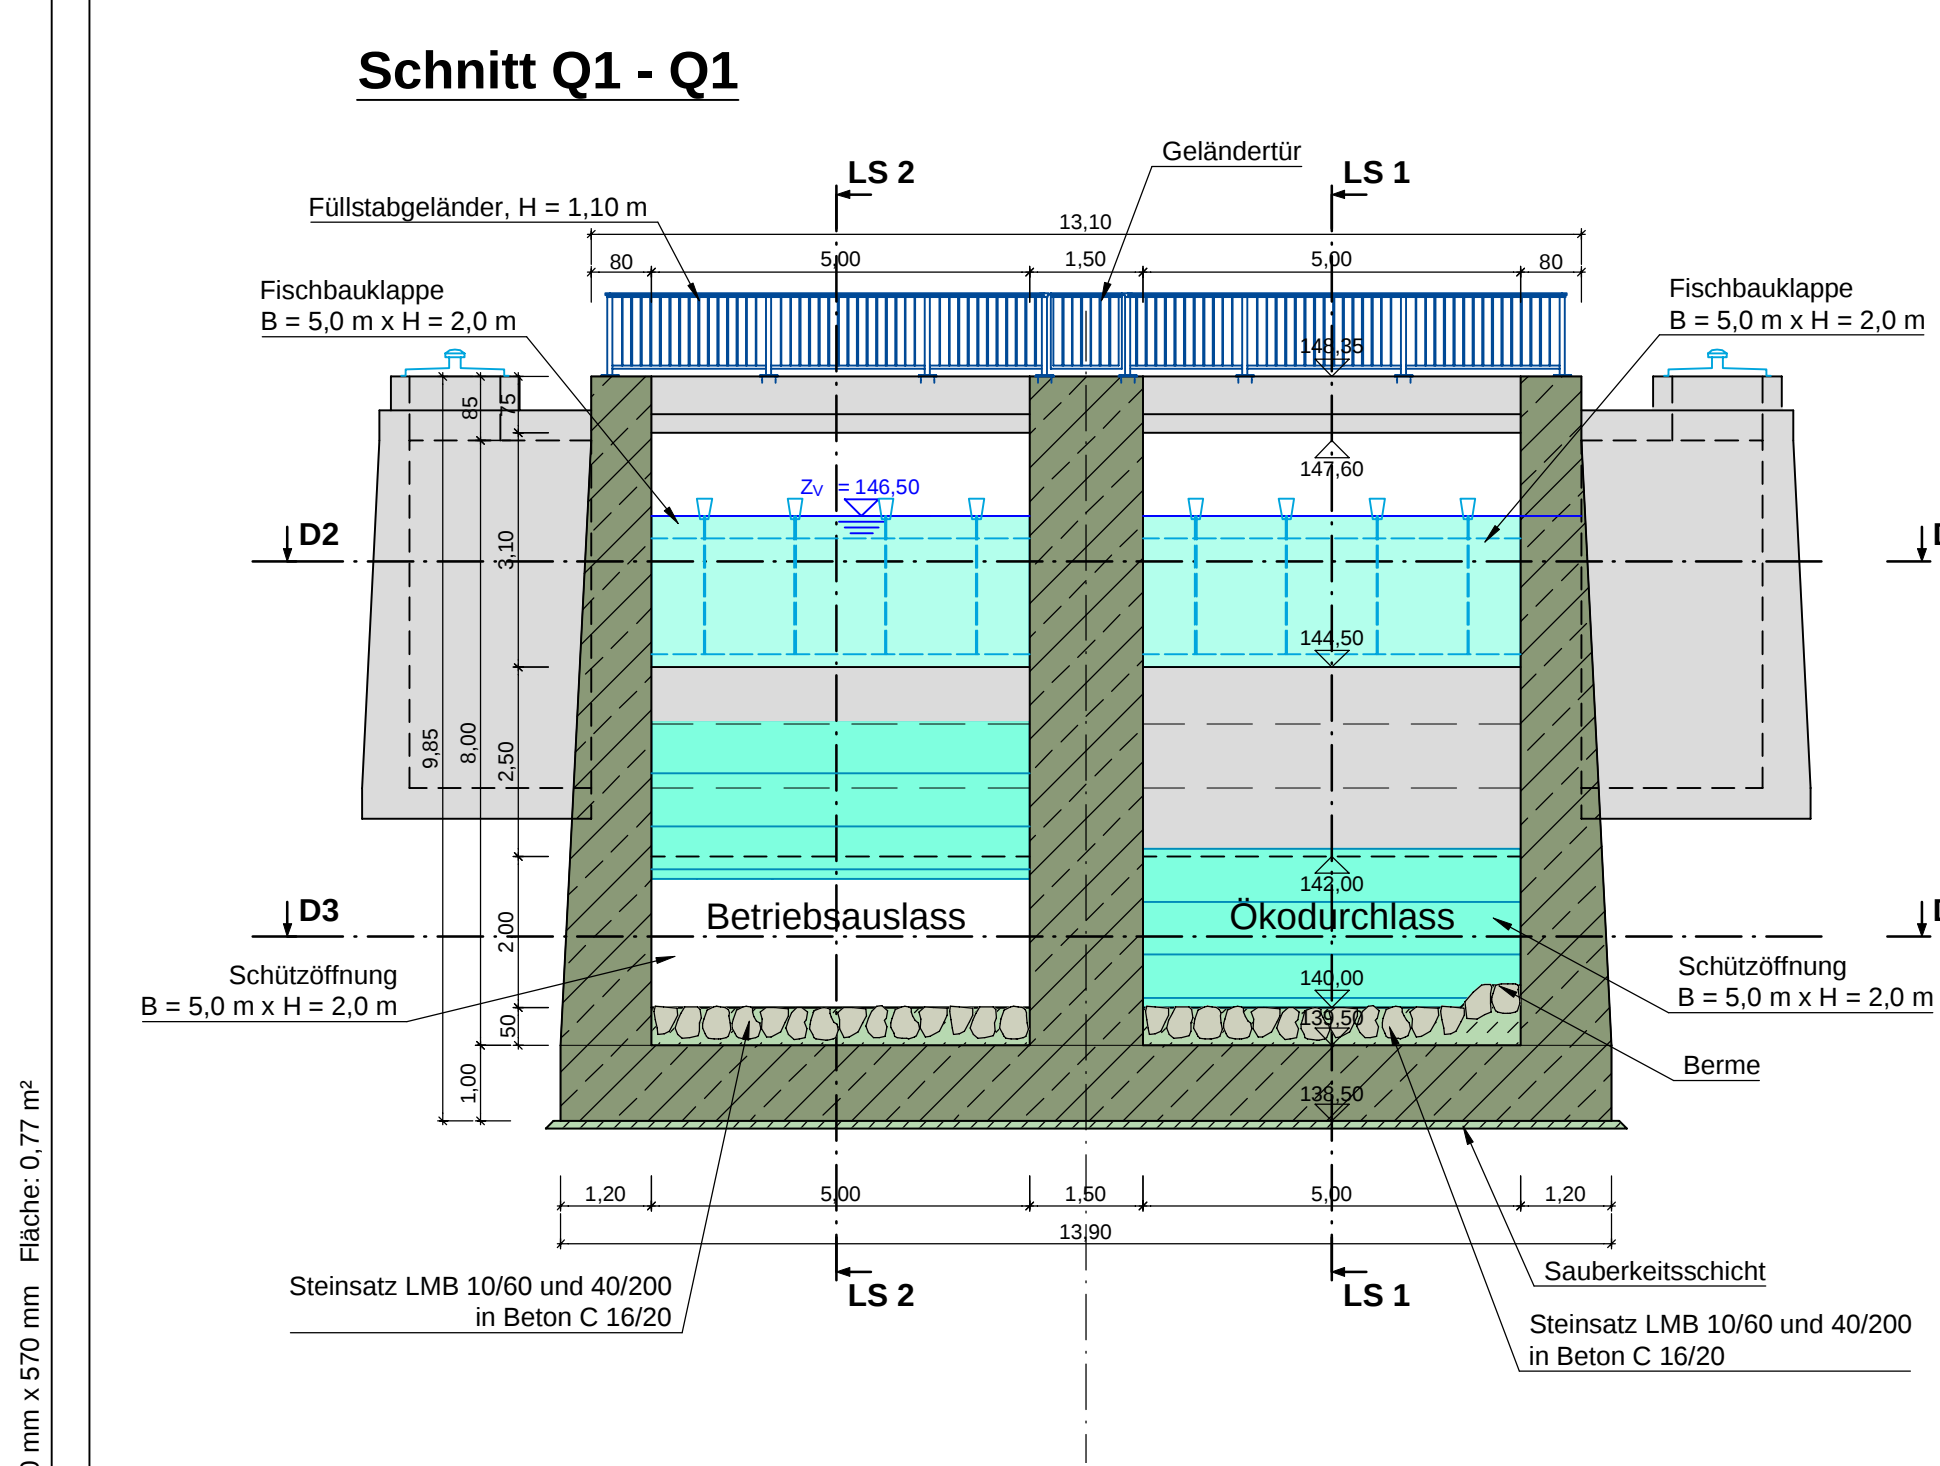


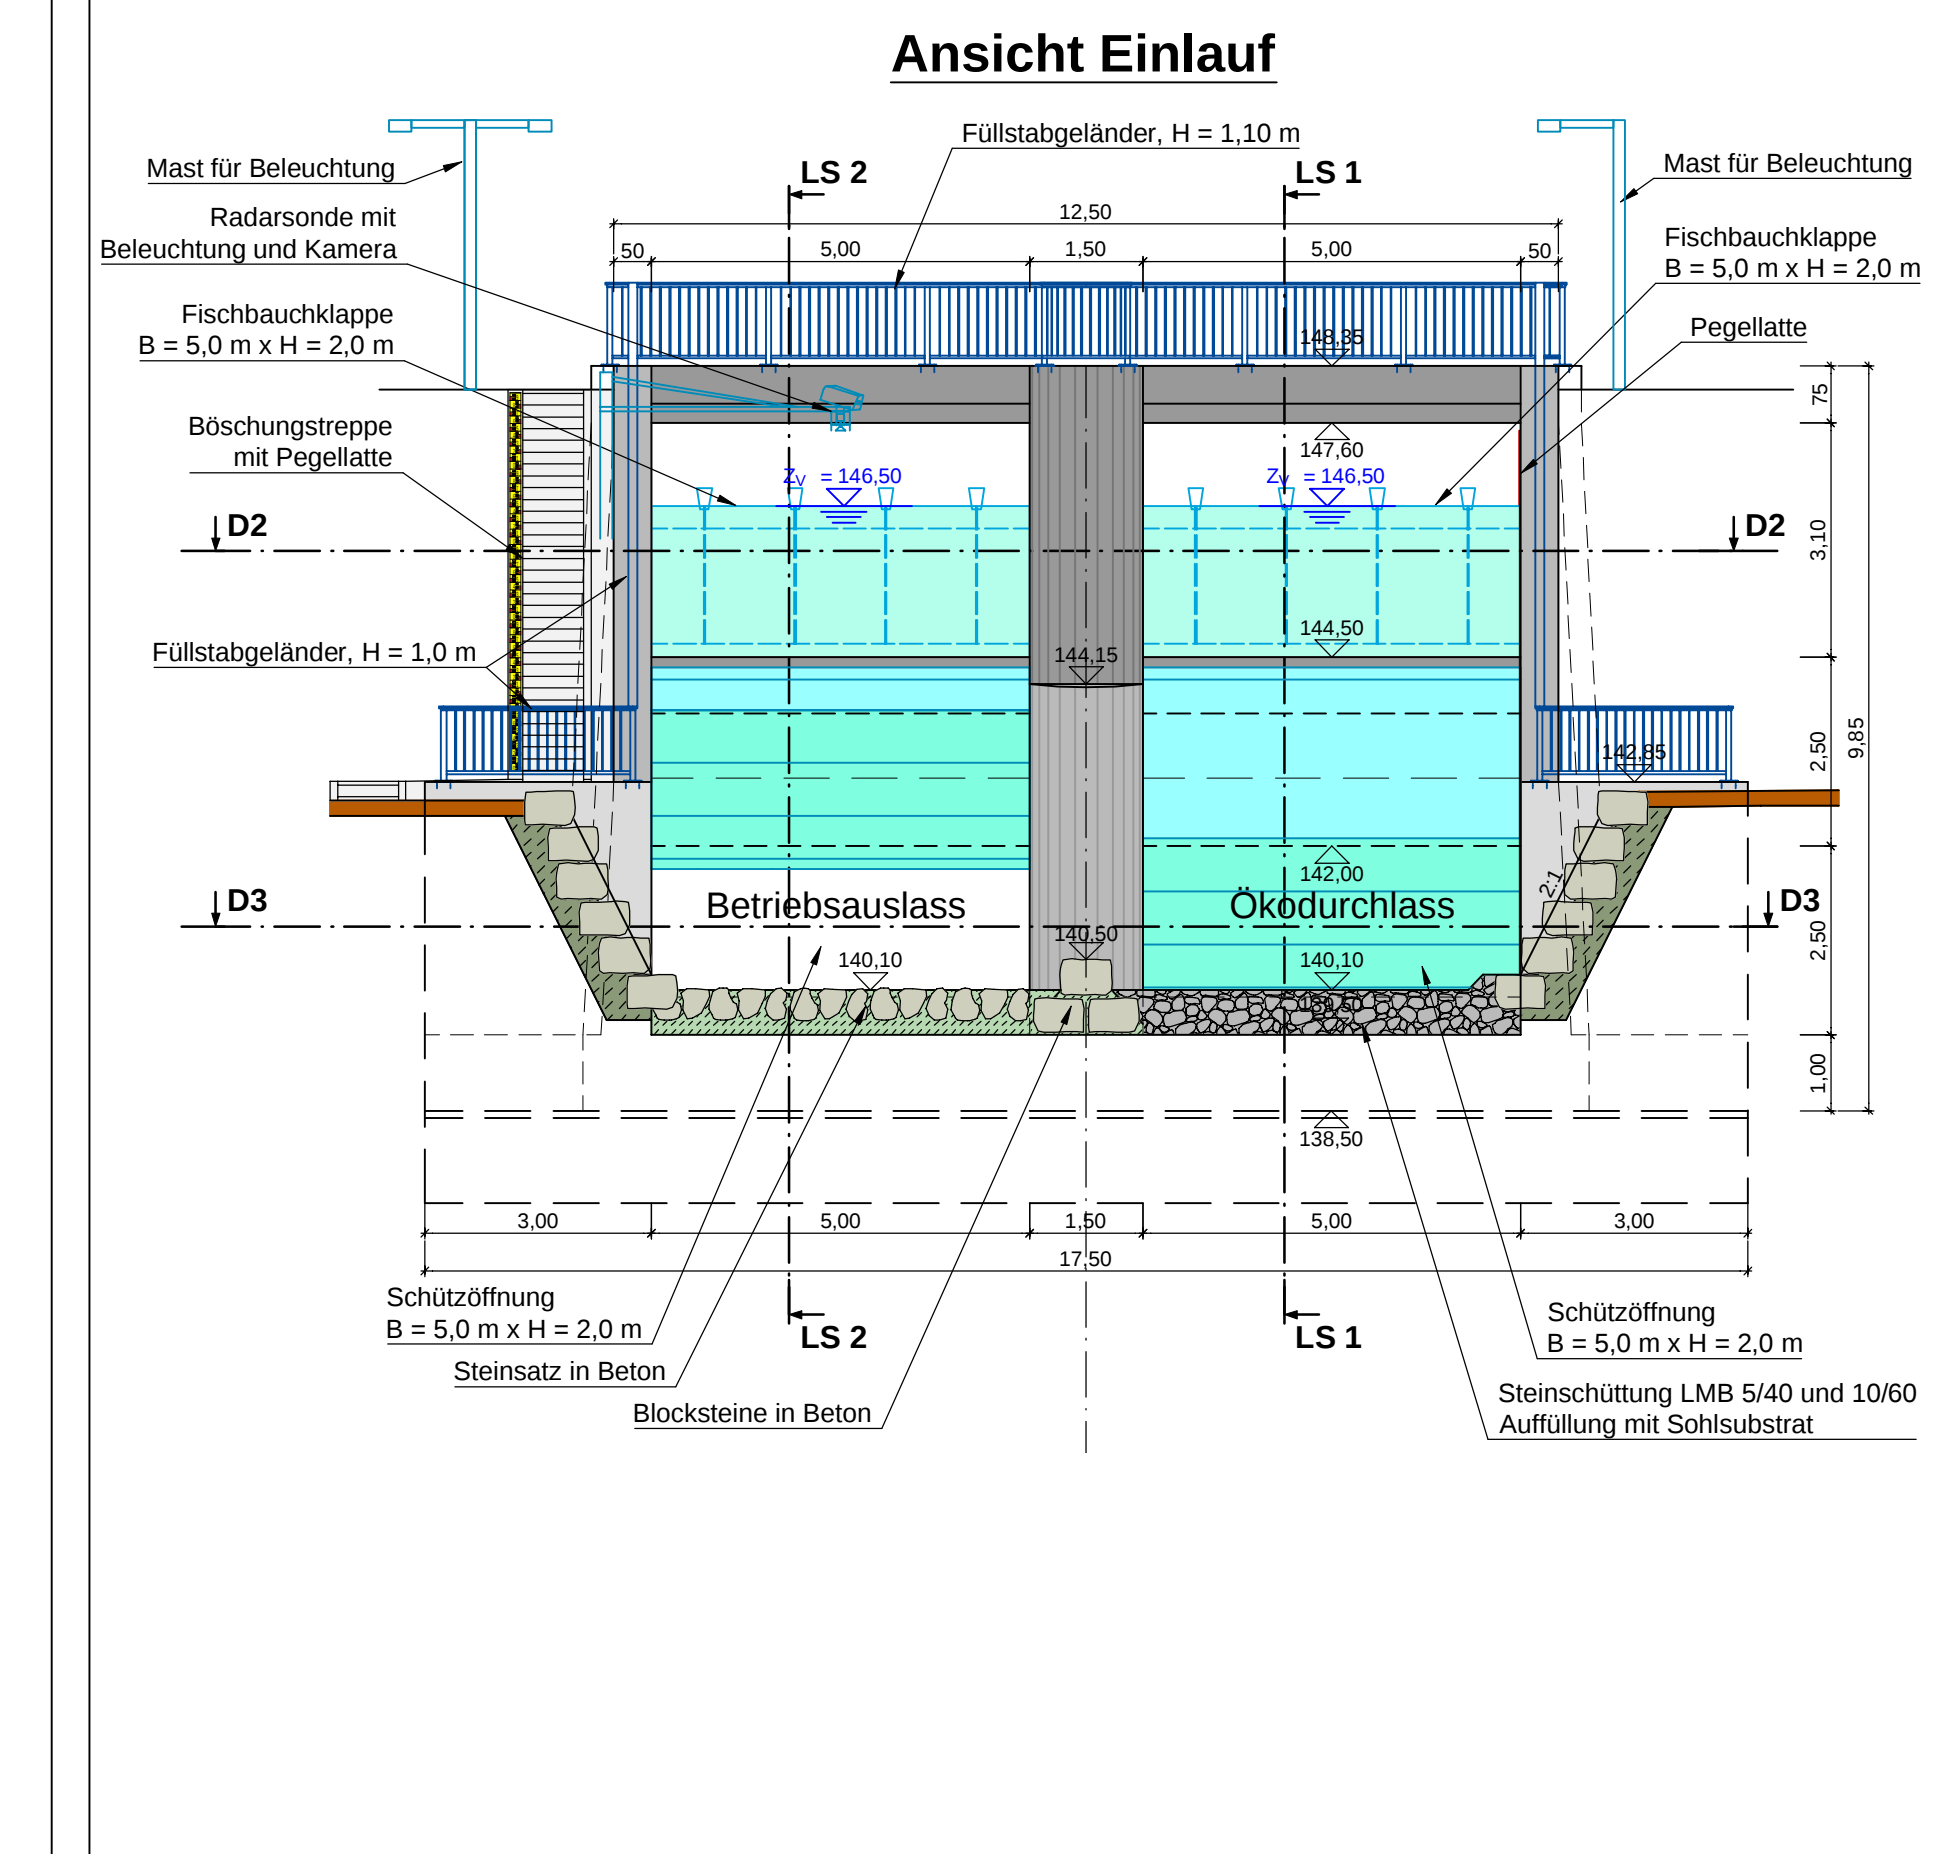

Maßstab: 1:100

0

1

2

4

6

8

10m

Legende Bauwerksplan Planung:

Bauwerkskanten geschnitten

Bauwerkskanten Ansicht

Bauwerkskanten verdeckt

Bauwerkskanten vor / über Schnittebene

Profilbeton unbewehrt, Verschleißschicht, Sauberkeitsschicht

Stahlbeton

Stahlbeton, 2. Arbeitsgang (Zweitbeton)

Beton Ansichtsfäche

STADT BRUCHSAL

ALTRAUFGEHÖR

Hochwasserrückhaltebecken Helmsheim

Auslassbauwerk

Längsschnitt 1, Draufsicht, Ansichten

Schnitte Q1 und Q2

PLANNUMMER

DATUM

NAMEN

ENTWURF

11.05.2020

LSB

BAUWEISE

21.03.2023

KL

GEPRÜFT

12.07.2023

LSB

PROJEKTNUMMER

102.19.060

MAßSTAB

1 : 100

LAGESYSTEM

ETRS89/UTM Zone 32U

PLANNUNGSSTAND

HOCHWASSERSTAND

DHNN12

WALD + CORBE Consulting GmbH

Hügelshelm ■ Stuttgart ■ Haslach ■ Schwetzingen

Am Heidehamm 18

76549 Hügelshelm

Tel. 07229 / 1876-500

Fax 07229 / 1876-777

www.wald-corbe.de

WALD + CORBE

LEISTUNGSGEHEBUNG

ALTRAUFGEHÖR

UNTERSCHRIFT ALTRAUFGEHÖR

UNTERSCHRIFT ALTRAUFGEHÖR

gez. Dipl.-Ing. J. Koch

Hügelshelm, den 12.07.2023

BRUCHSAL, den 12.07.2023

ANLAGE

5.1