




Längsschnitt 2 Betriebsauslass

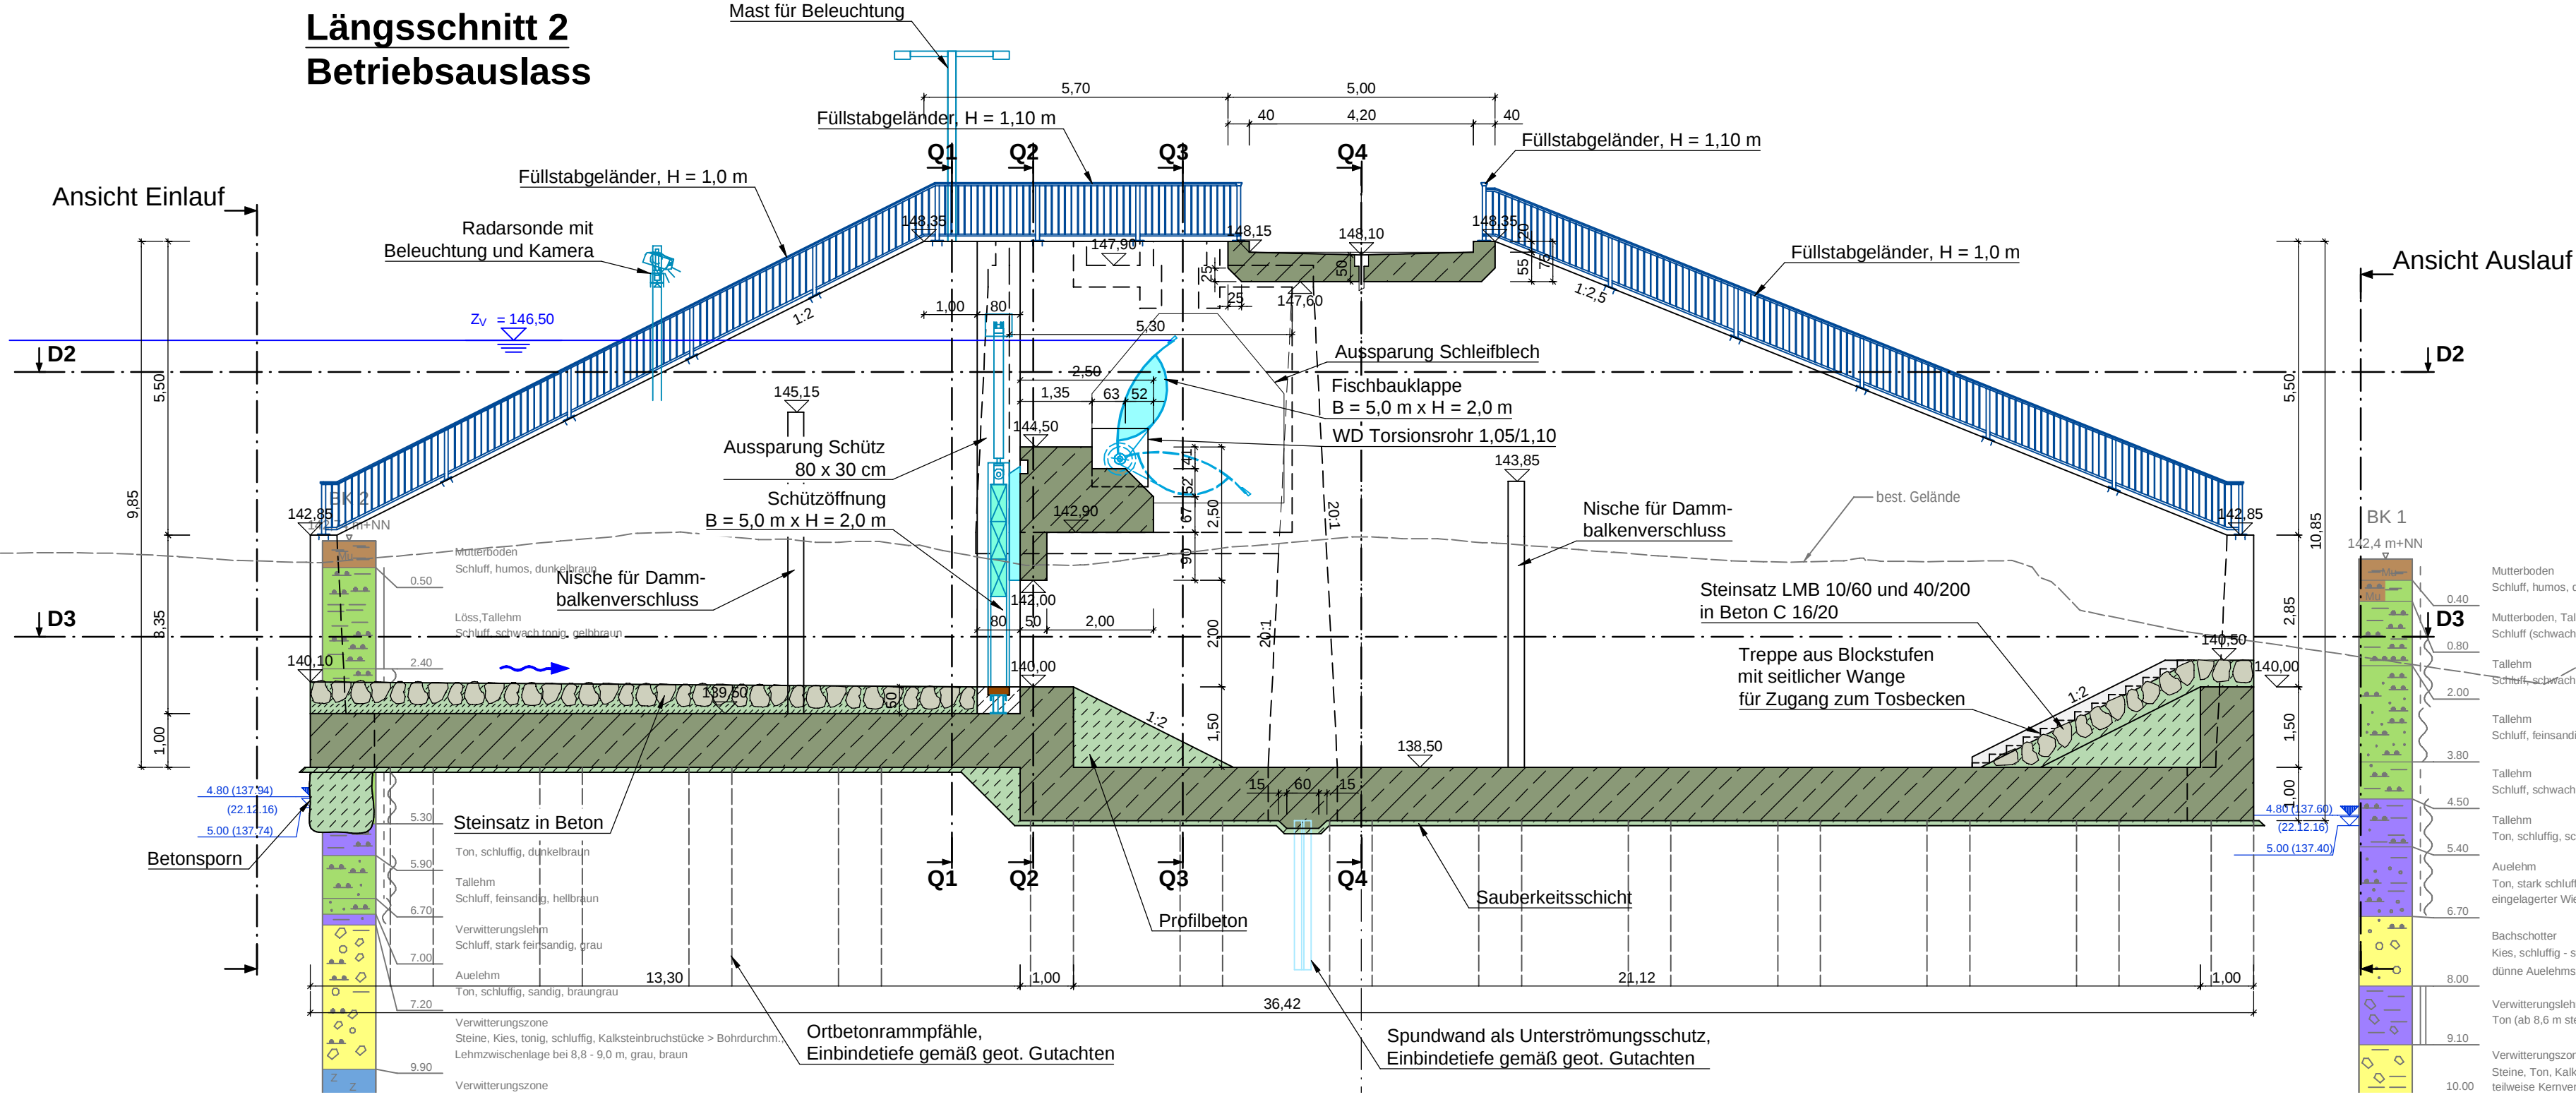

Längsschnitt 3 Antriebskammer

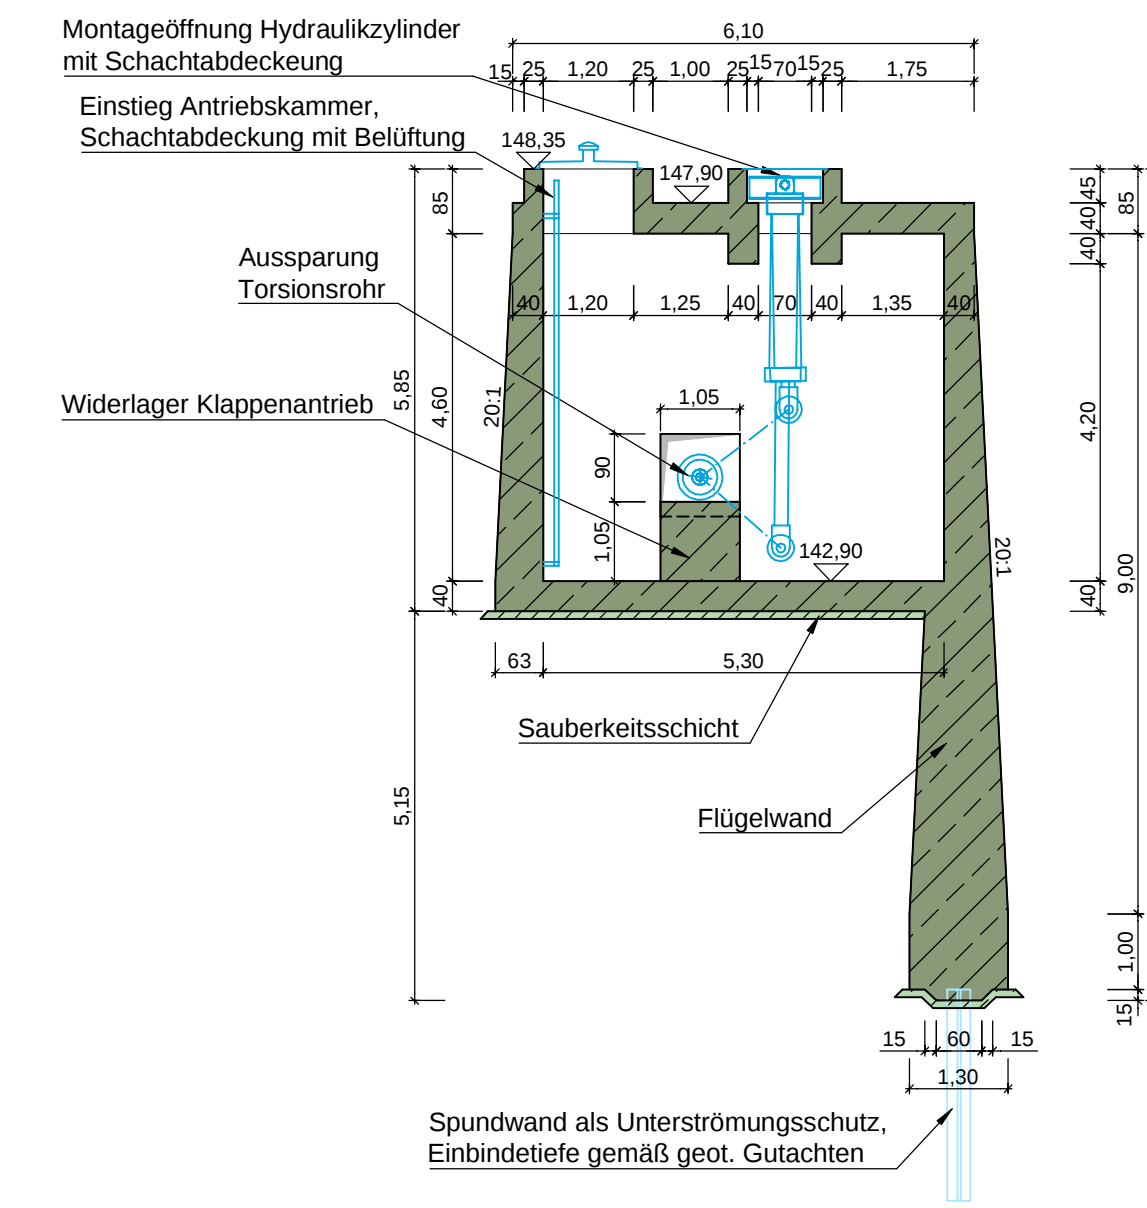

Schnitt Q3 - Q3

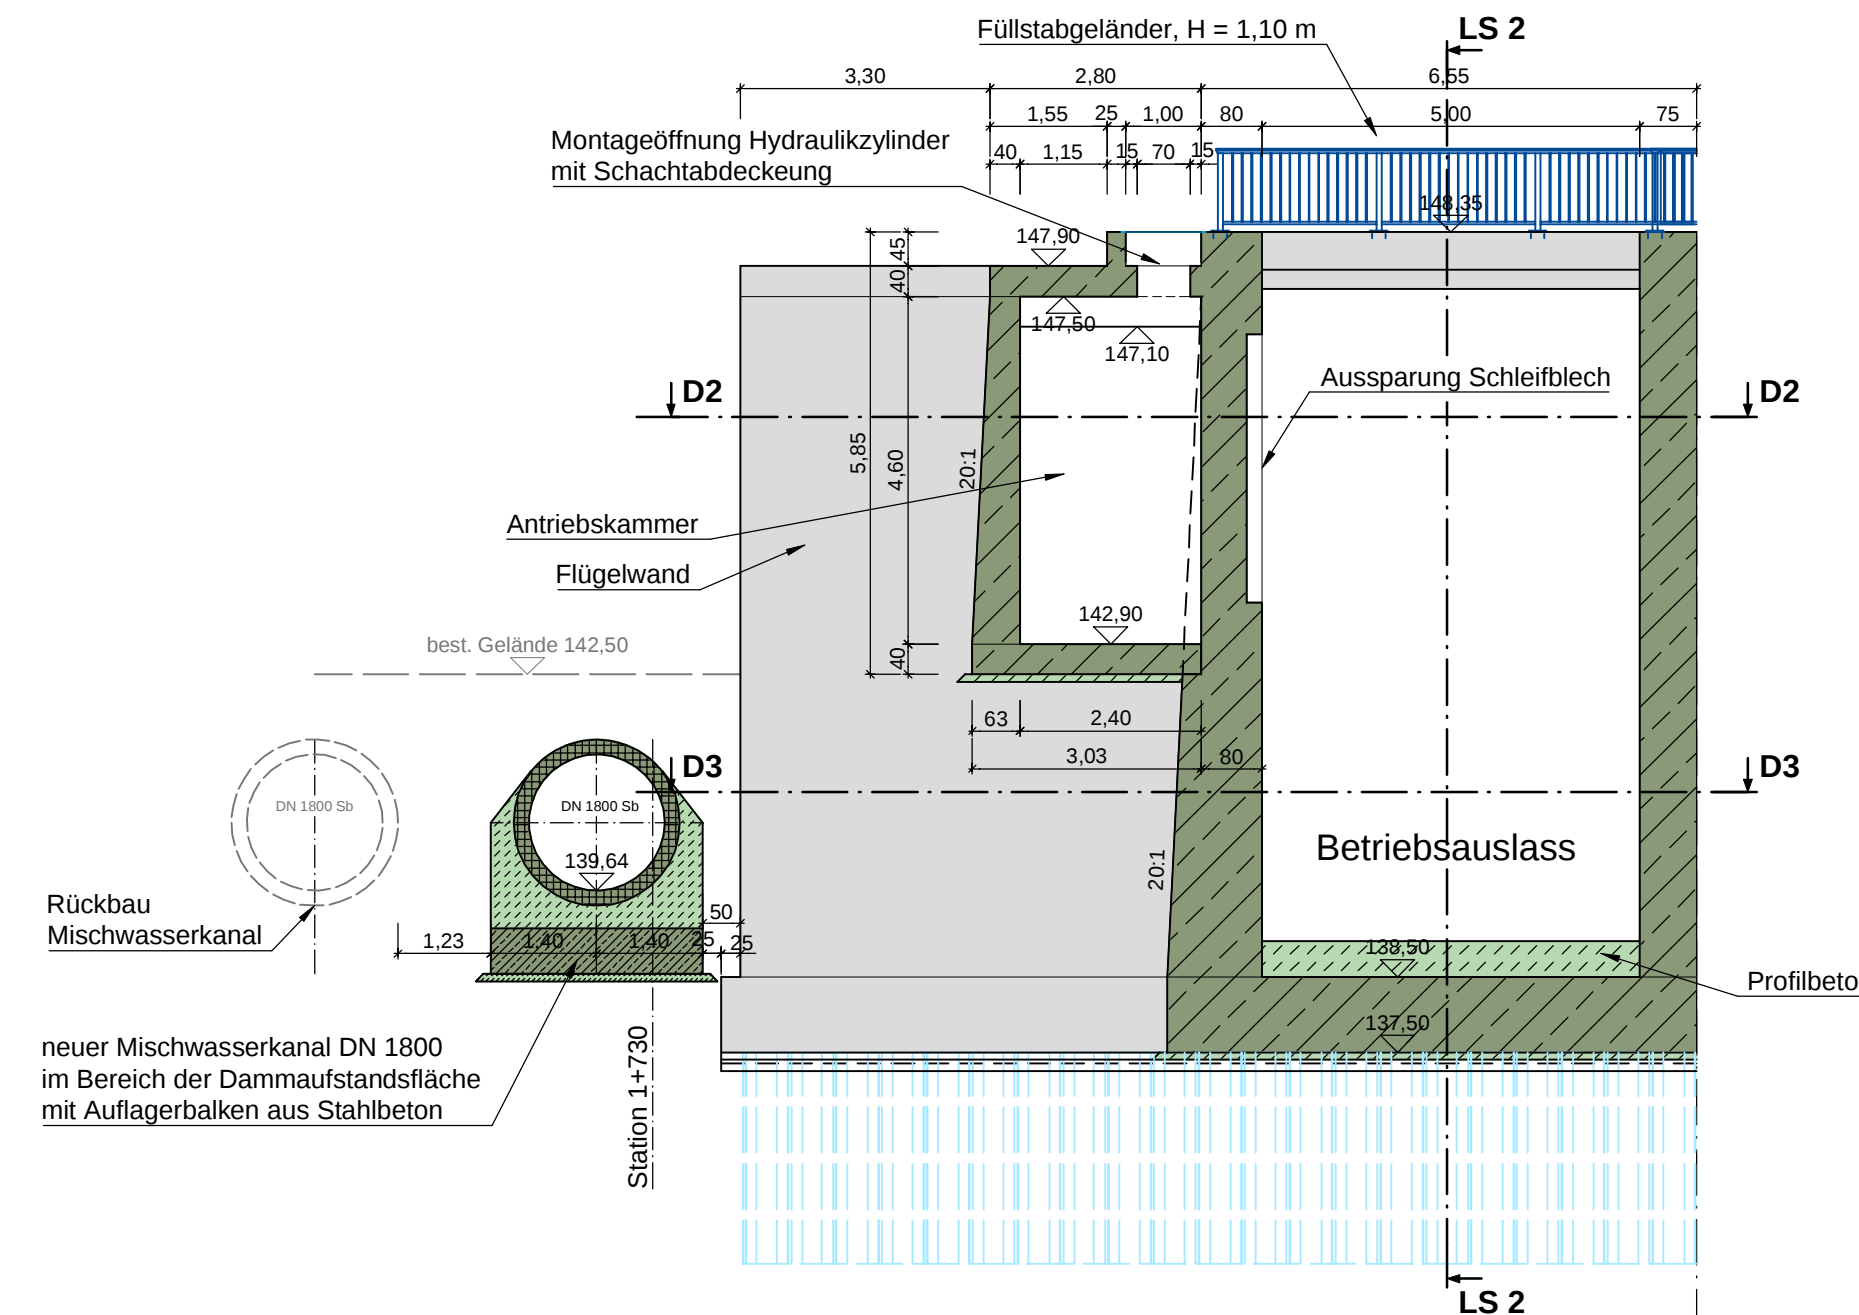


Legende Bauwerksplan Planung:

- Bauwerkskanten geschnitten
- Bauwerkskanten Ansicht
- Bauwerkskanten verdeckt
- Bauwerkskanten vor / über Schnittebene
- Profilbeton unbewehrt, Verschleißschicht, Sauberkheitsschicht
- Stahlbeton
- Stahlbeton, 2. Arbeitsgang (Zweitbeton)
- Beton Ansichtfläche


Schnitt D2

Höhen bezogen auf Stahlbetonbauteile

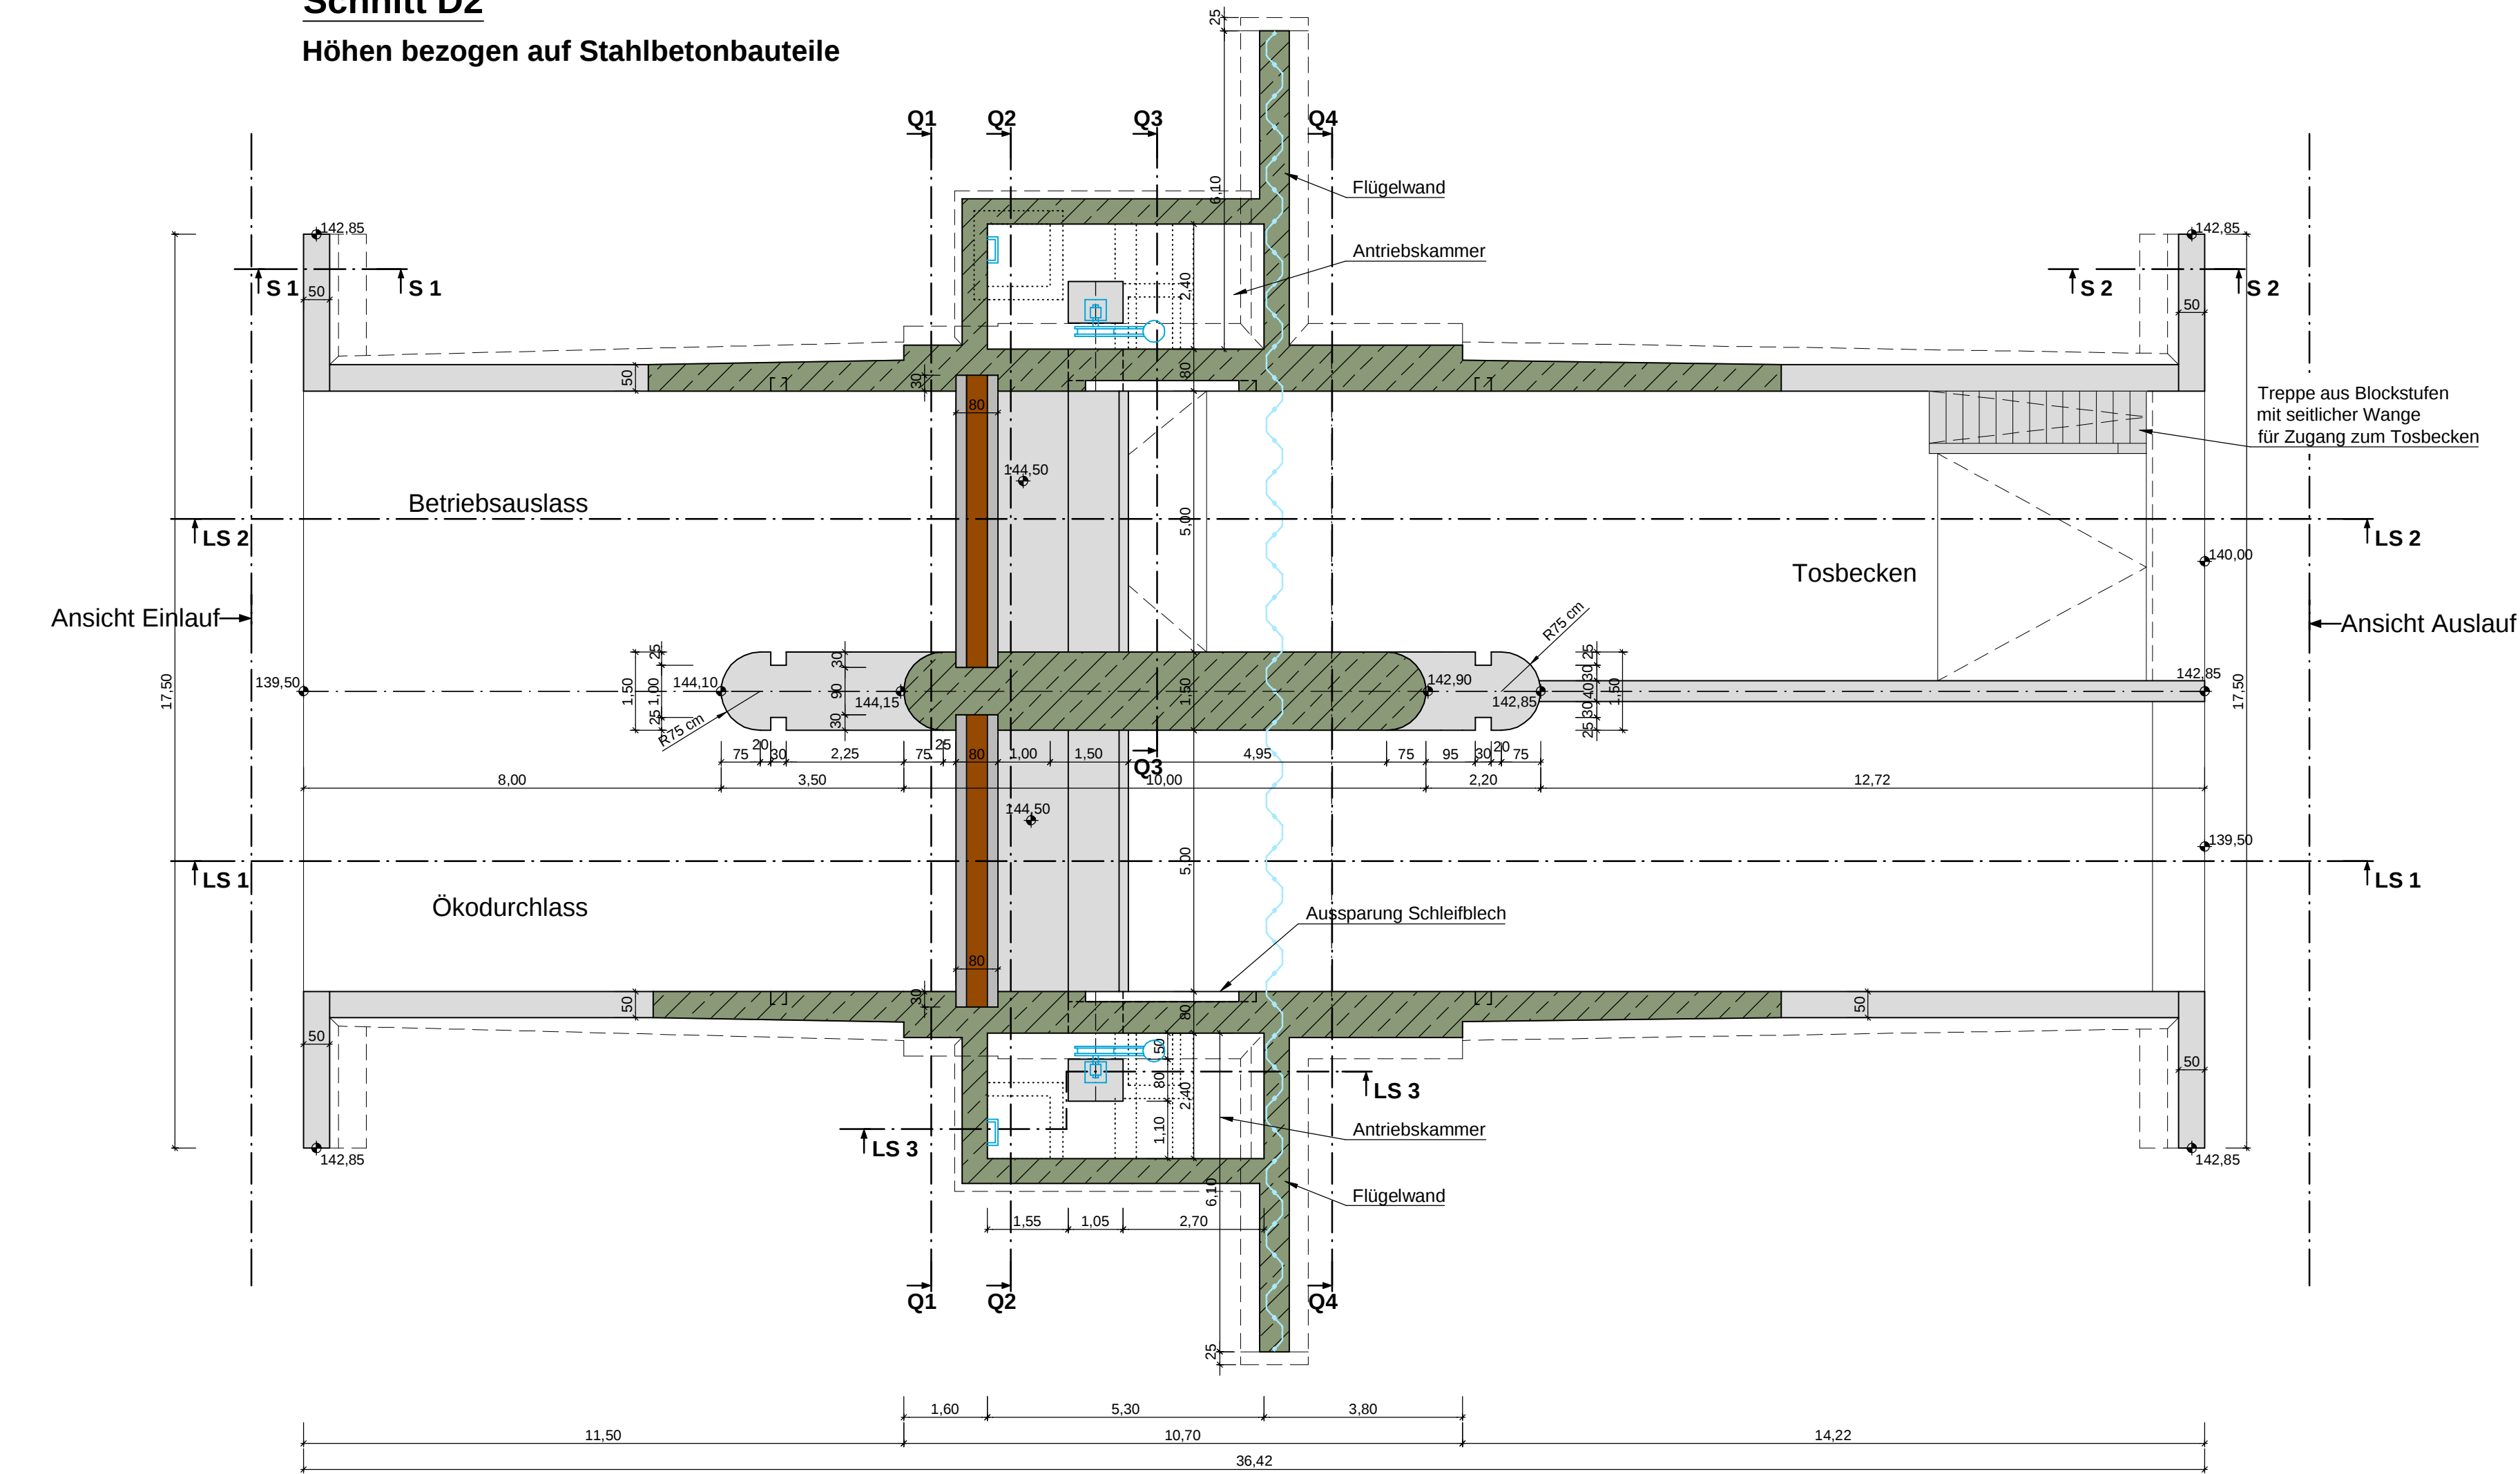


Schnitt D3

Höhen bezogen auf Stahlbetonbauteile

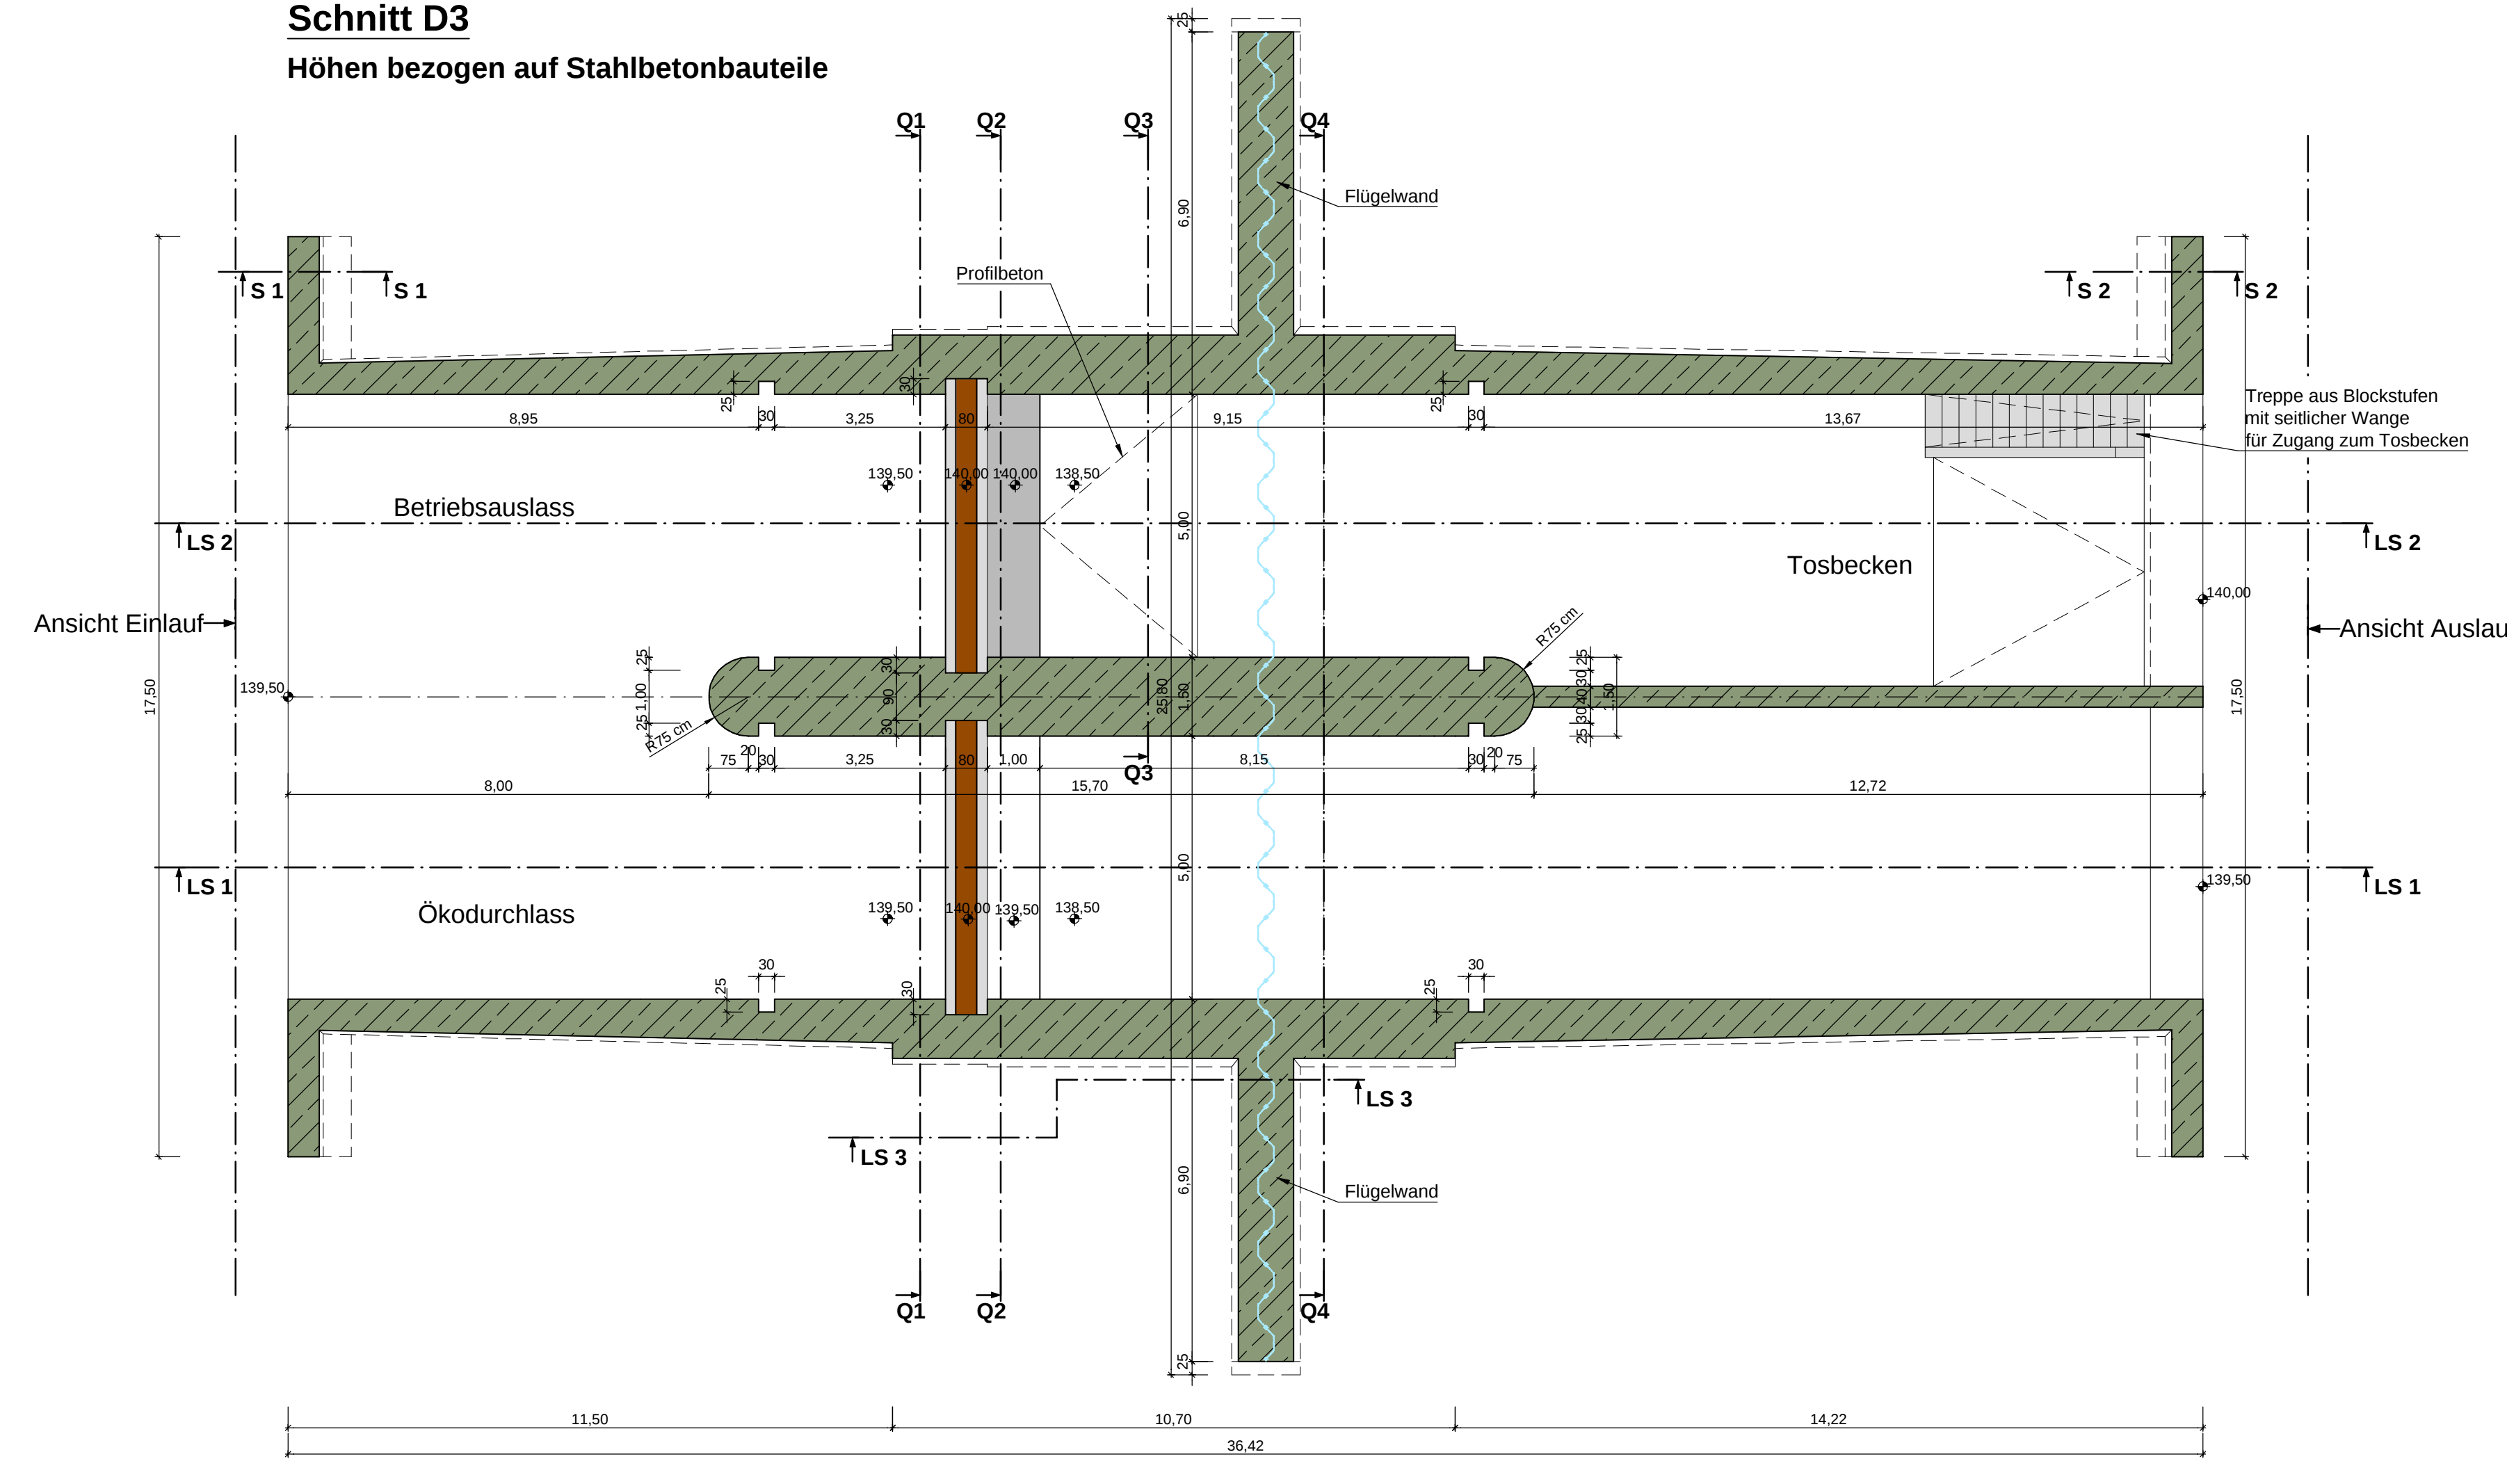

Schnitt Q4 - Q4

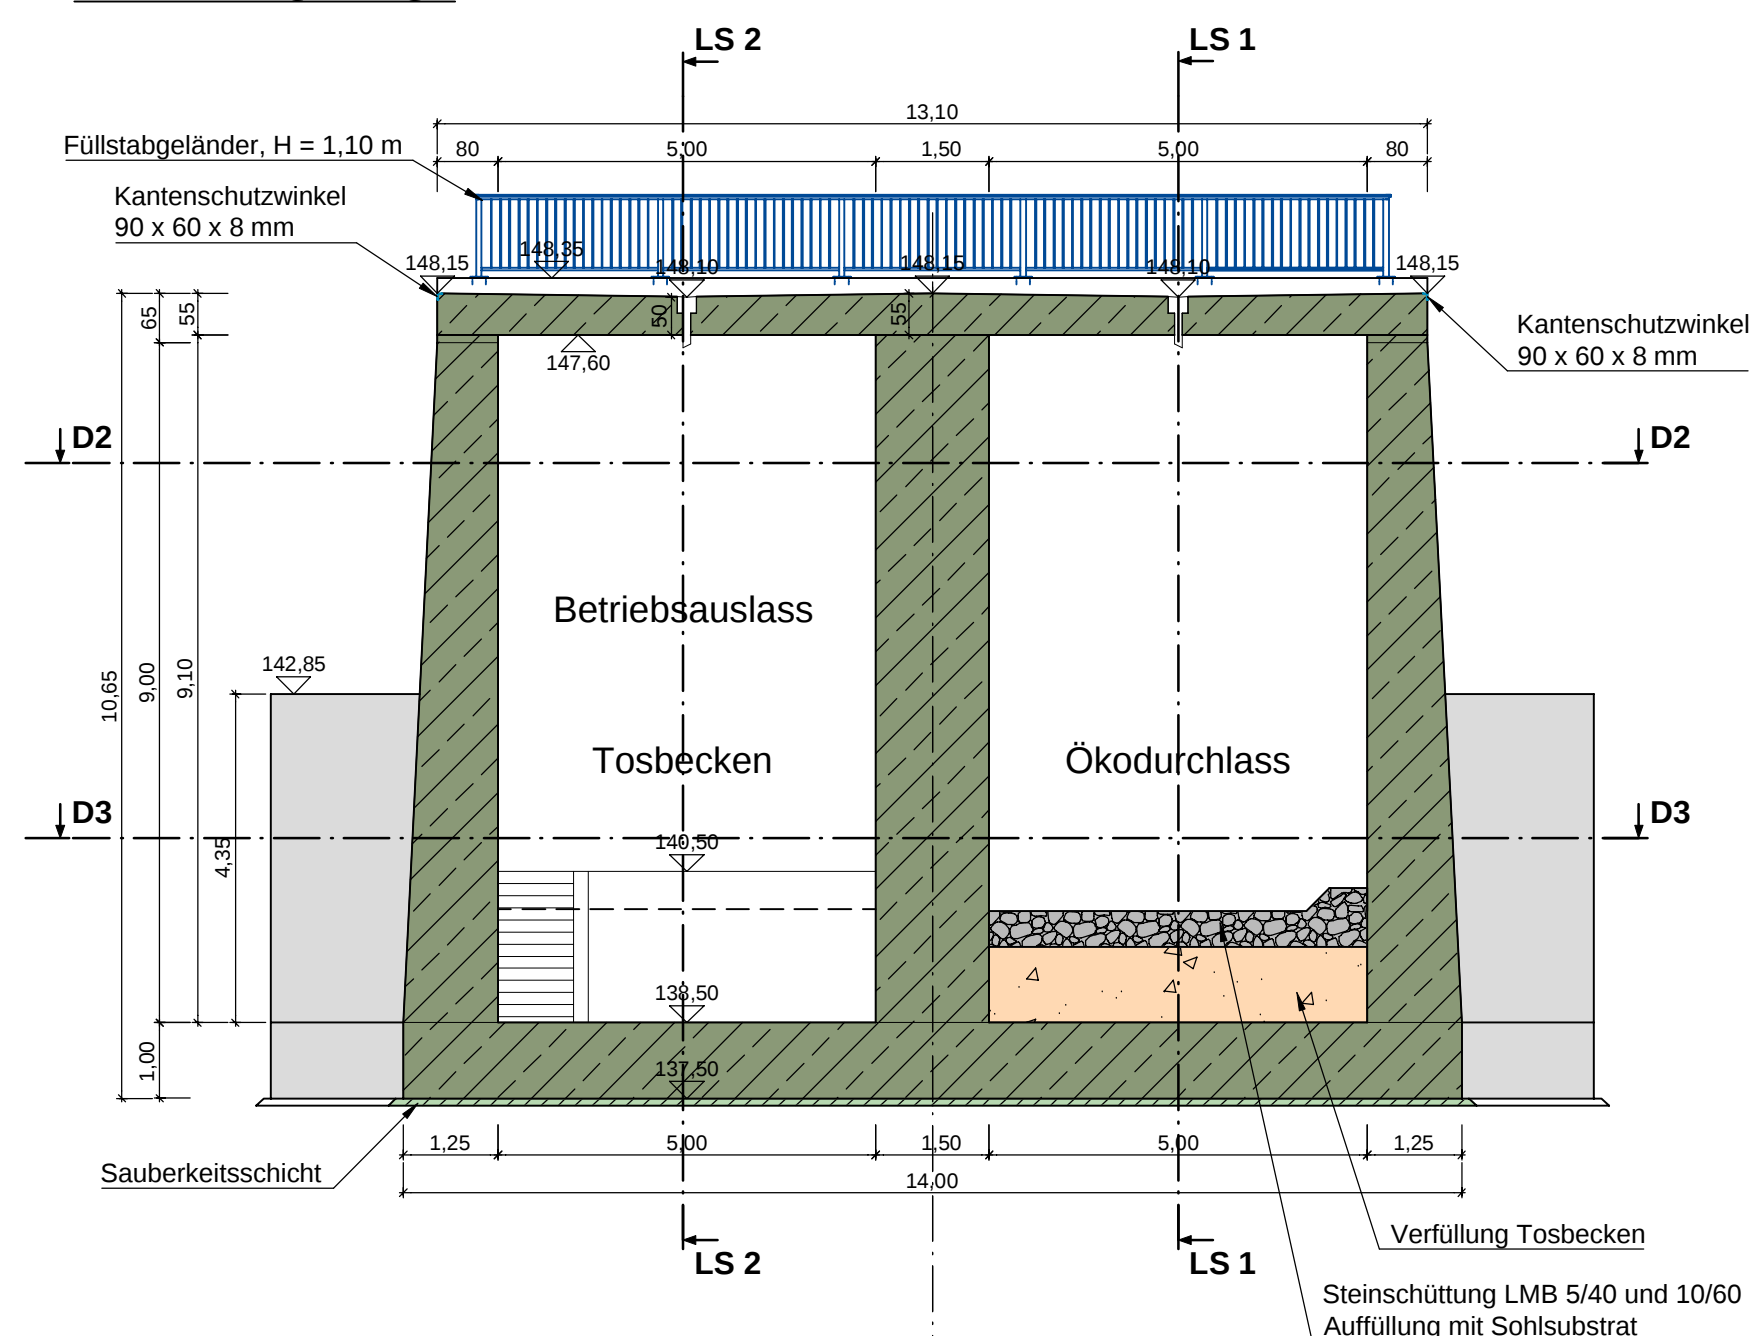

Hochwasserrückhaltebecken Helmsheim
Auslassbauwerk
Längsschnitt 2 und 3, Schnitt D2 und D3
Schnitt S1 und S2, Q3 und Q4

PLANNING	DATUM	NAMEN	1 : 100	Genehmigungsplanung
ENTWICKELT	11.05.2020	LWB		
BEARBEITET	21.03.2023	KIB		
GEPROBT	12.07.2023	LWB		
PROJEKTNUMMER	102.19.000	MAßSTAB	ETRS89/UTM Zone 32U	PLANKOORDINATENSYSTEM
		LAGESTRECKE	ETRS89/UTM Zone 32U	HÖHENSYSTEM
				DHHN12
WALD + CORBE Consulting GmbH ■ Hügelsheim ■ Stuttgart ■ Haslach ■ Schwetzingen Am Heckslecken 18 76540 Hügelsheim Tel. 07229 / 1876-00 Fax. 07229 / 1876-777 www.wald-corbe.de				
AUßERORDNUNG	UNTERSCHRIFT AUßERORDNUNG			
	gez. Dipl.-Ing. J. Koch			
Bruchsal, den 12.07.2023	Hügelsheim, den 12.07.2023			
	ANLAGE			