




Grundriss

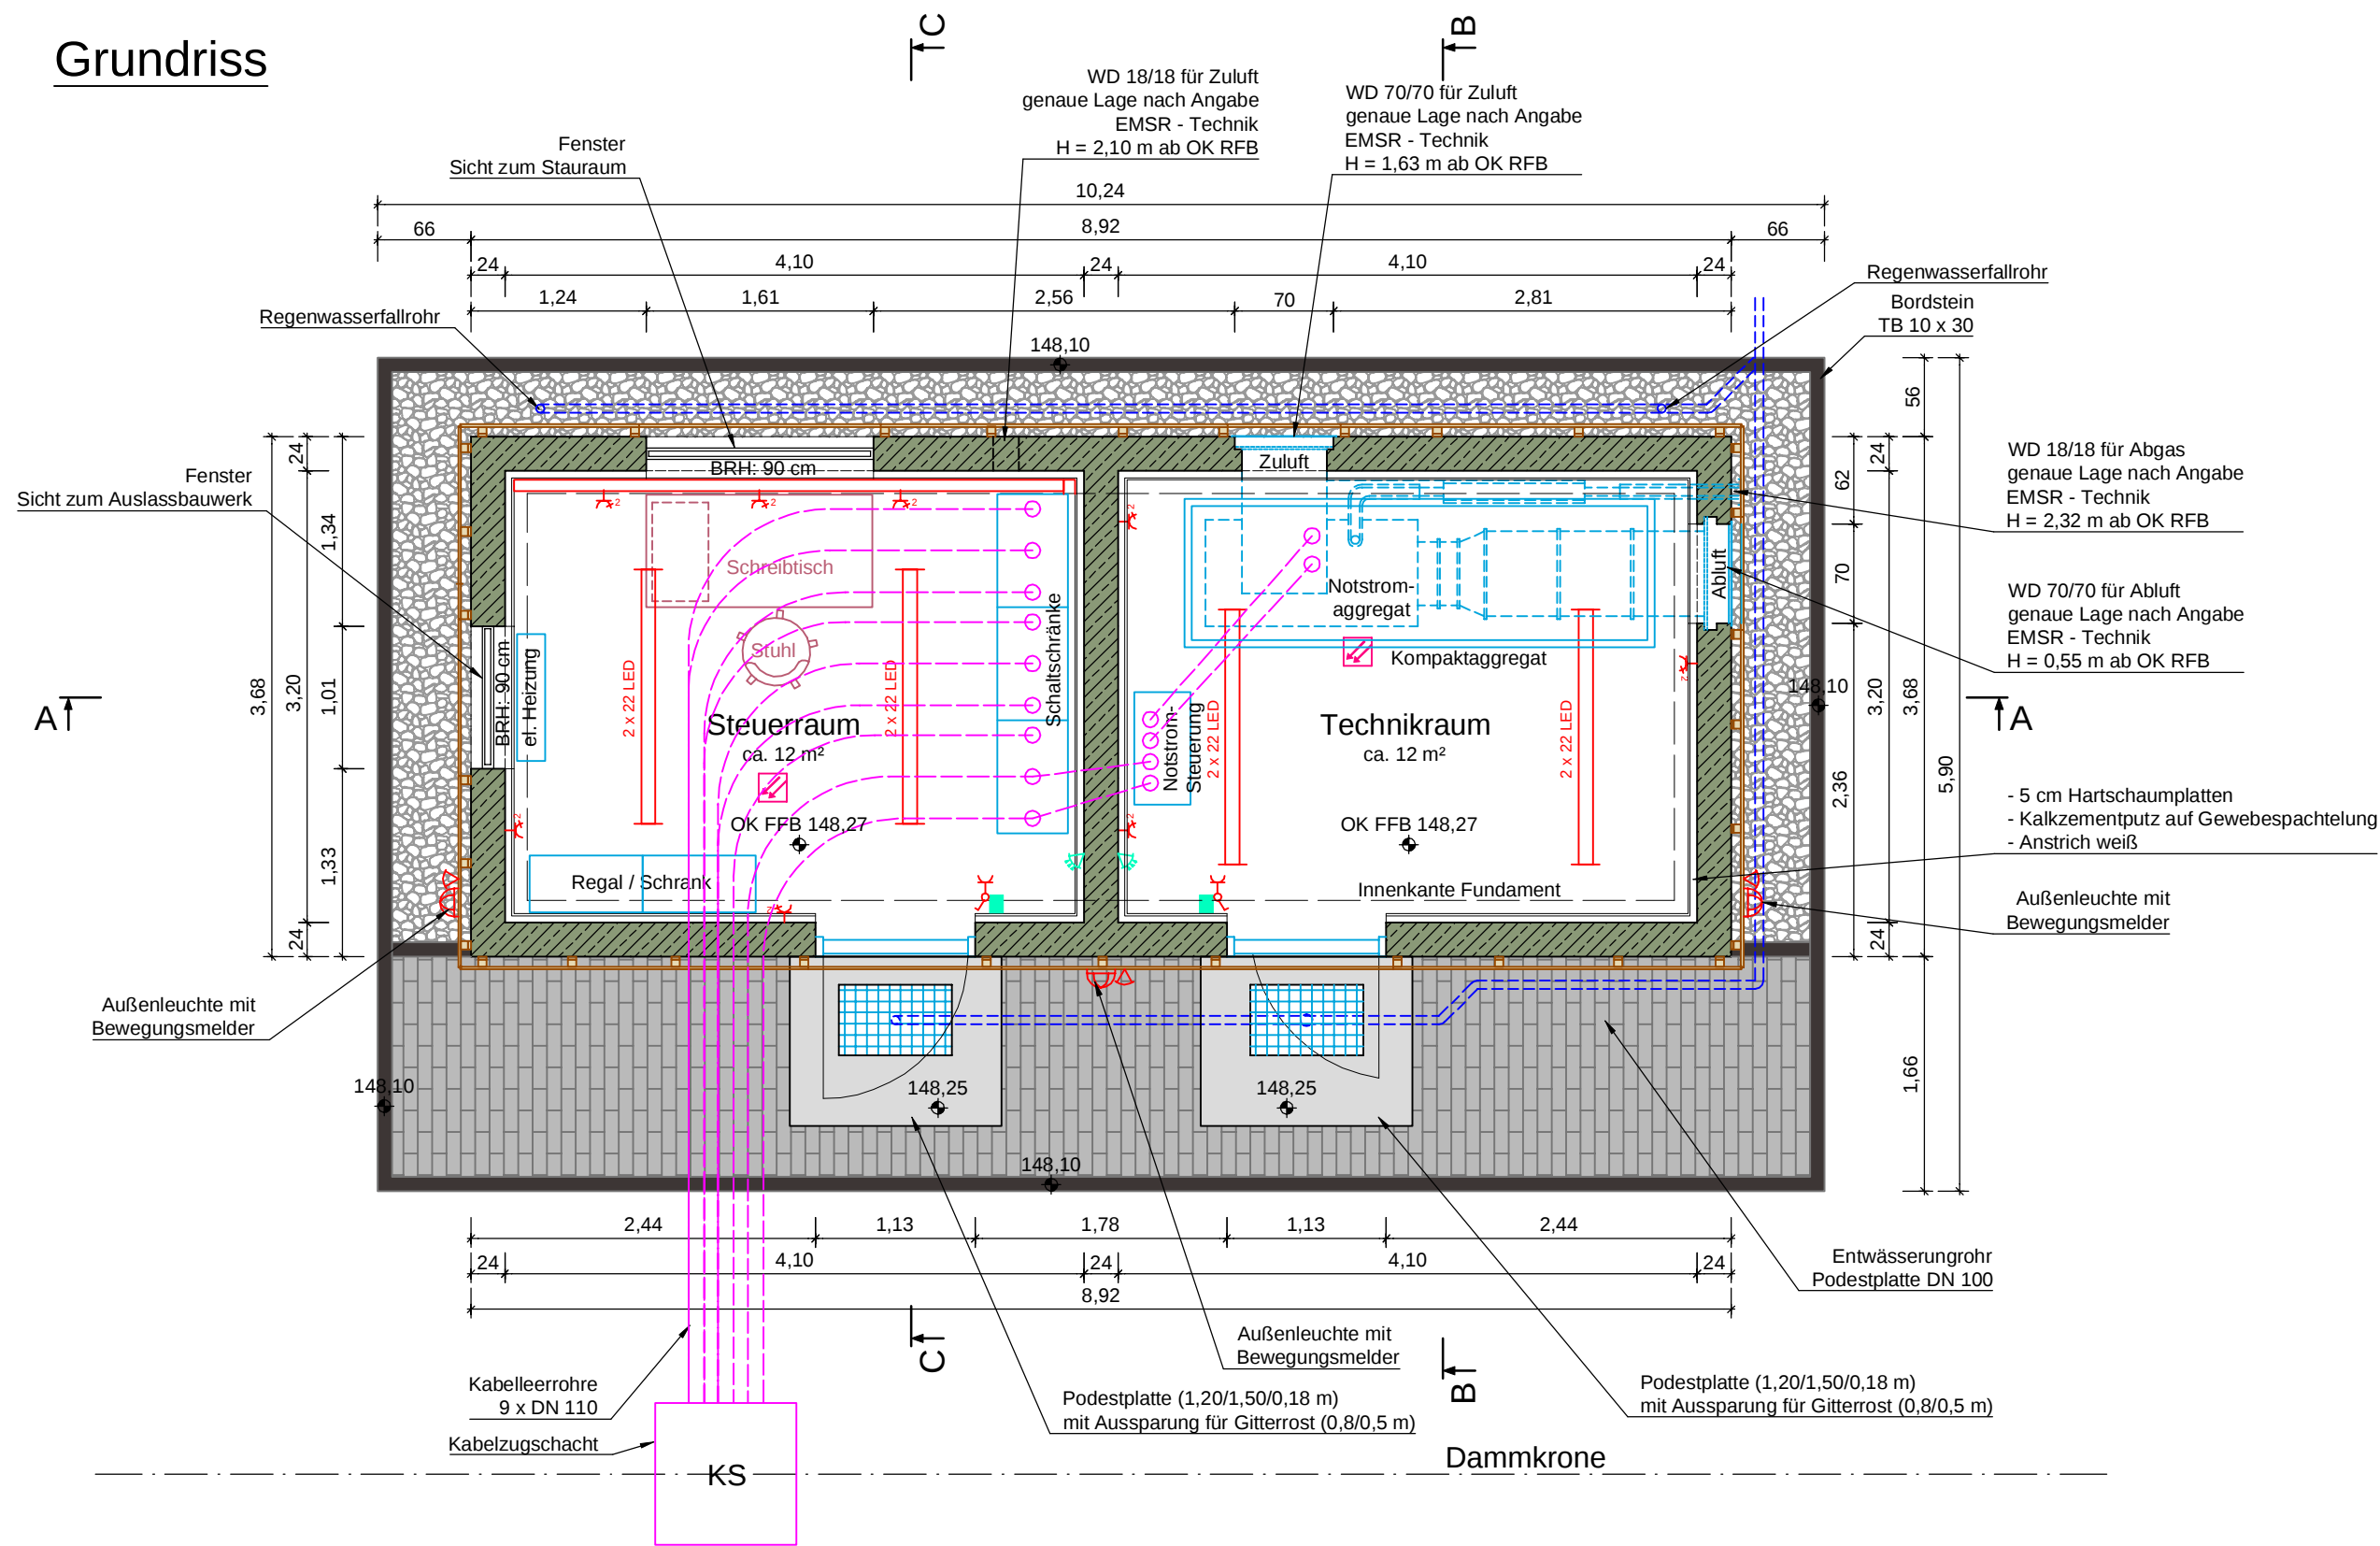


Schnitt B-B

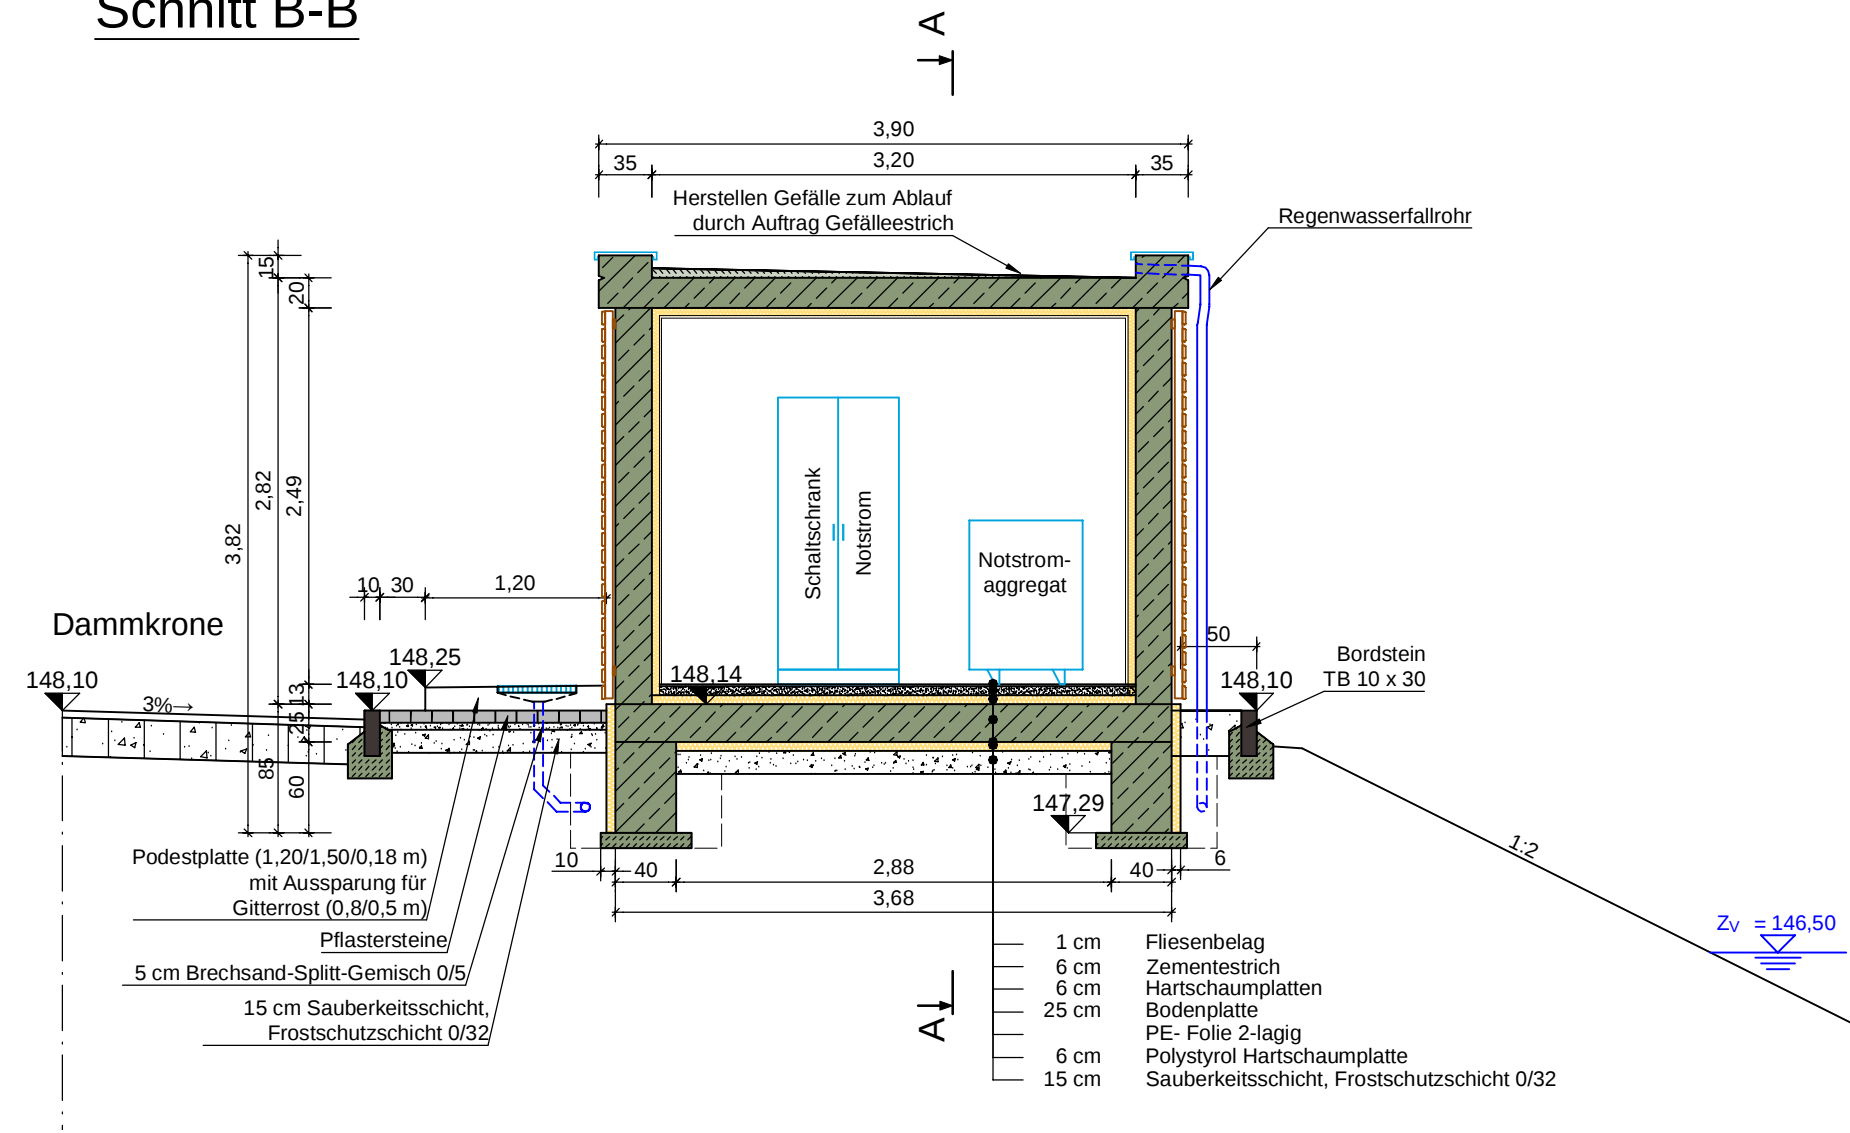

Schnitt A-A

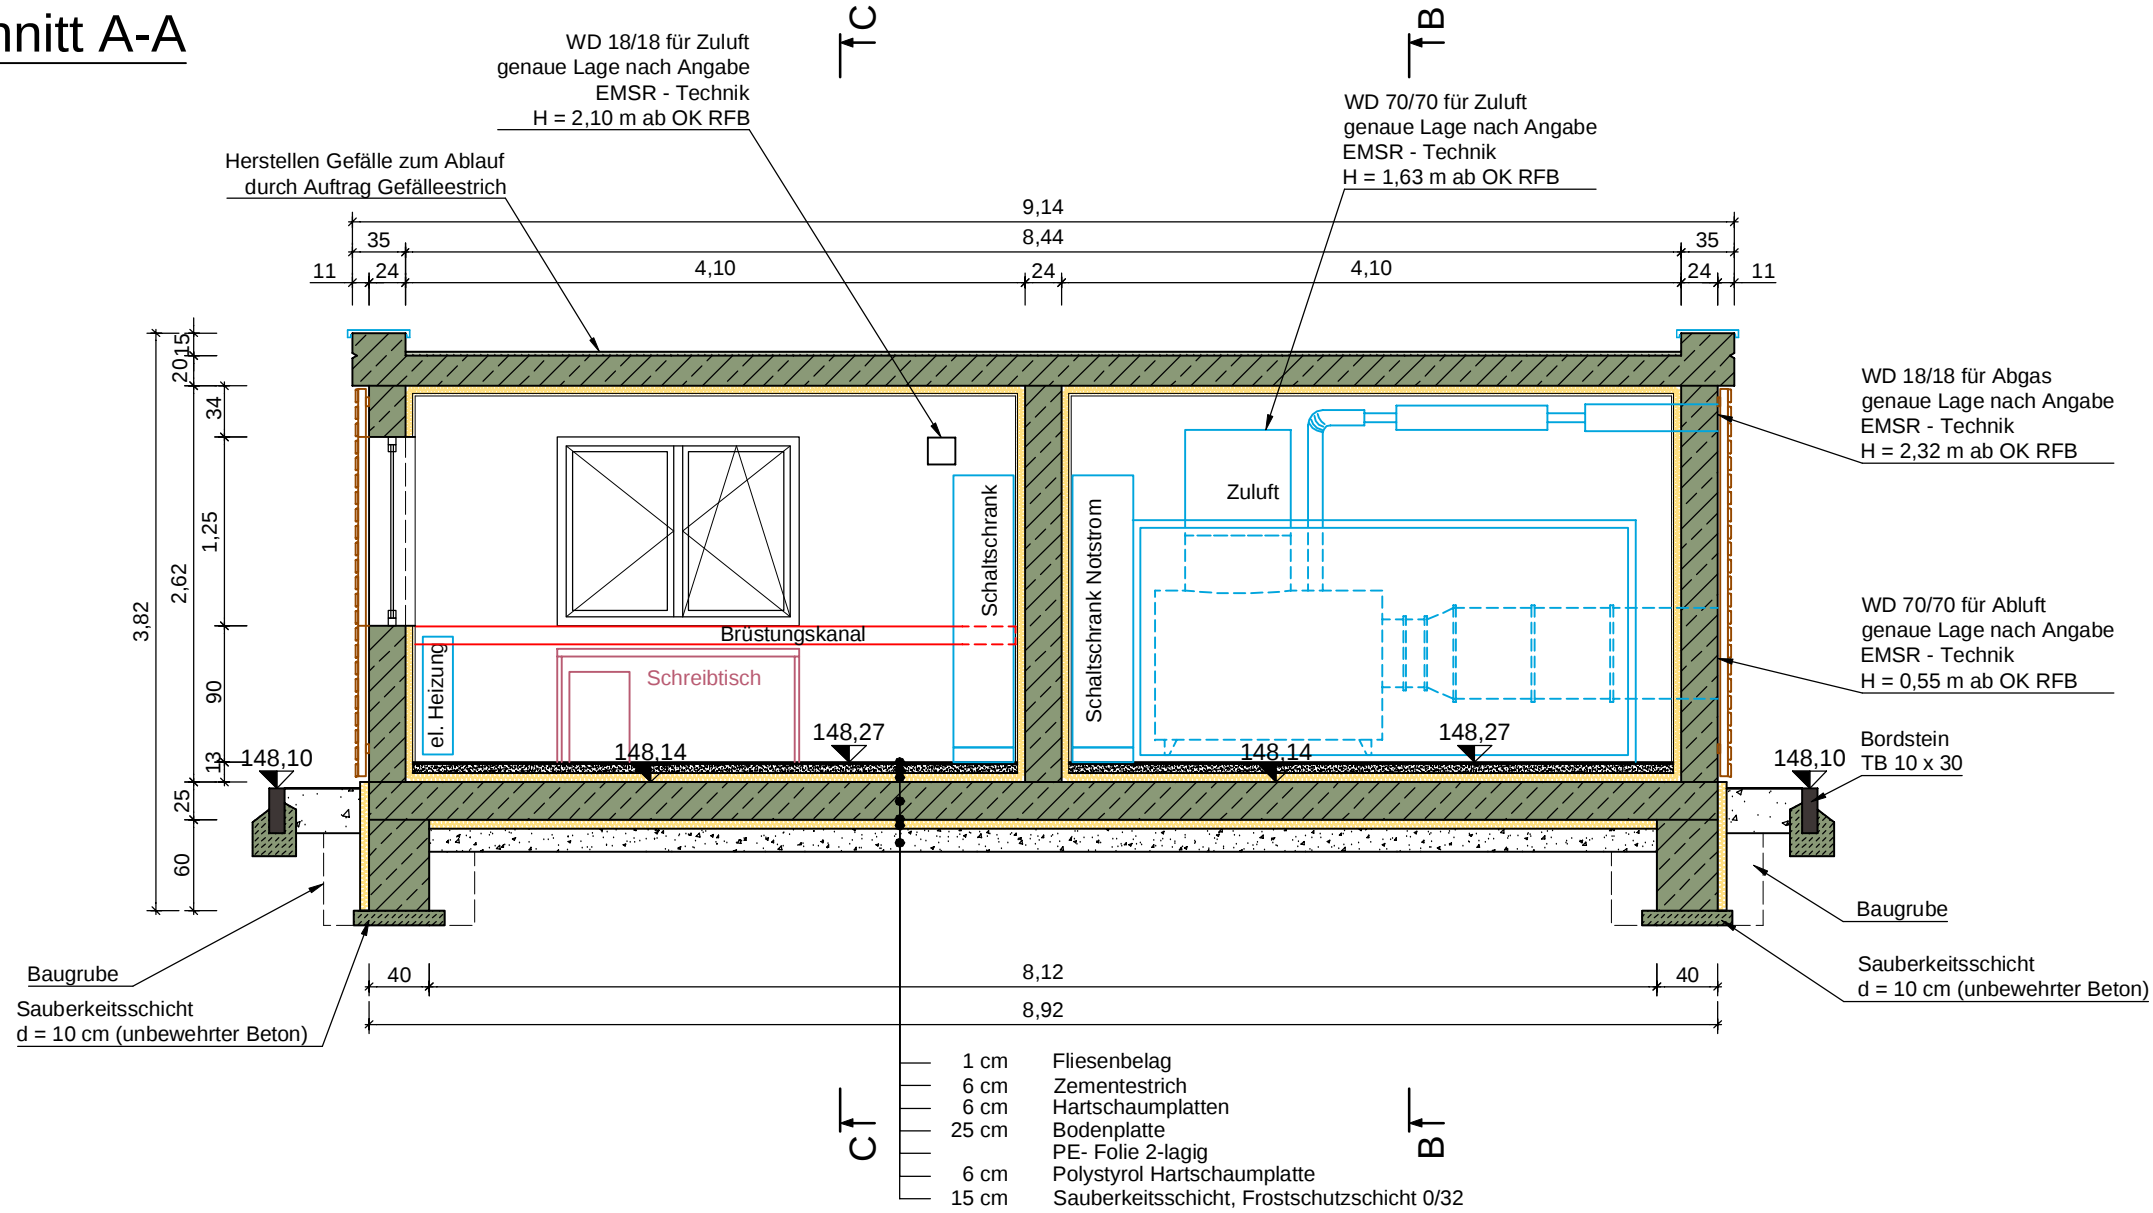

Schnitt C-C

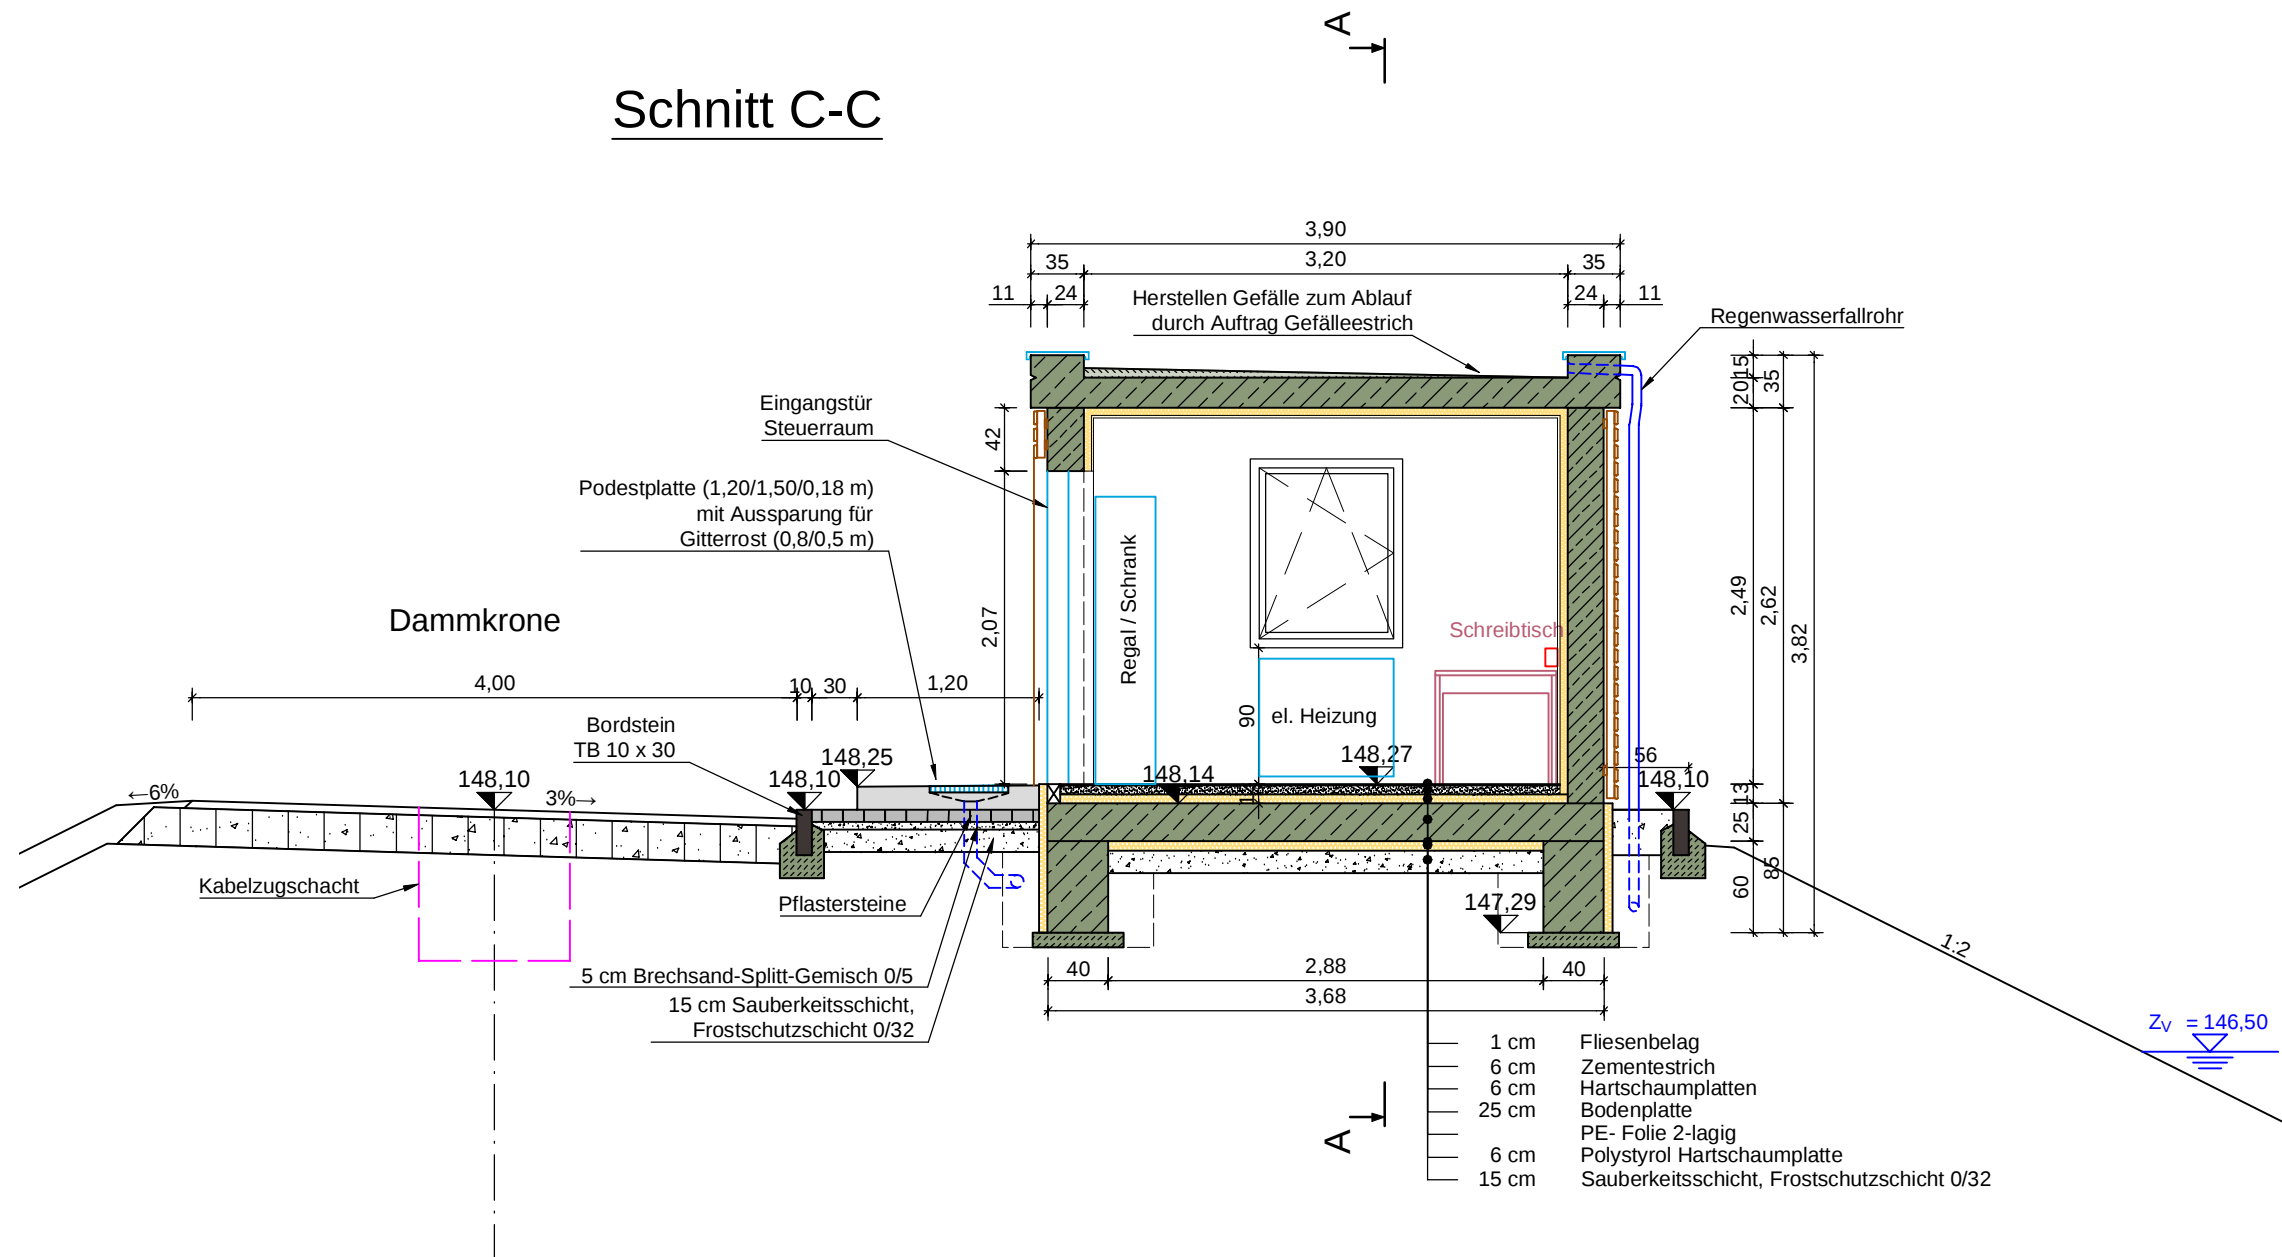

Stadt Bruchsal

AUFTRAGGEBER

Hochwasserrückhaltebecken
Helmsheim
Betriebsgebäude
Grundriss, Schnitt A-A, B-B, C-C

PLANINHALT	DATUM	NAME	1 : 50	Genehmigungsplanung
ENTWICKELT	10.06.2020	Lau		
BEARBEITET	21.03.2023	Kie		
GEPRÜFT	12.07.2023	Lau		
PROJEKTNUMMER	102.19.060			

WALD + CORBE Consulting GmbH
■ Hügelsheim ■ Stuttgart ■ Haslach ■ Schwetzingen
Am Hecklehamm 18
76549 Hügelsheim
www.wald-corbe.de



AUFTRAGNEHMER

UNTERSCHRIFT AUFTRAGGEBER

UNTERSCHRIFT AUFTRAGNEHMER

gez. Dipl.-Ing. J. Koch

Bruchsal, den 12.07.2023

Hügelsheim, den 12.07.2023

ANLAGE

5.3