




Vorderansicht

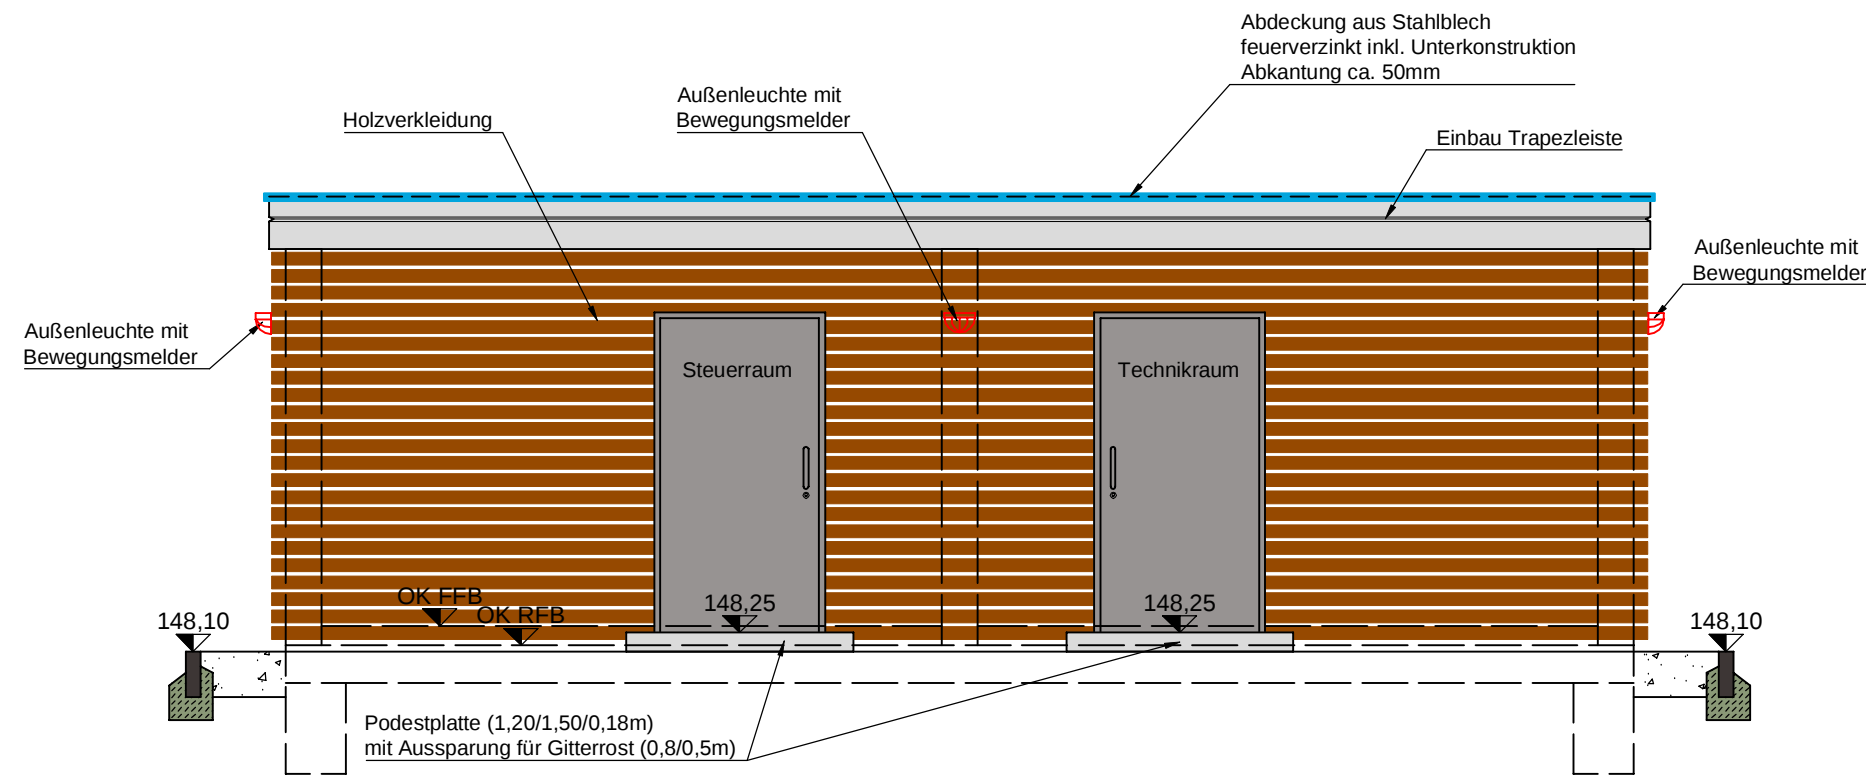


Rückansicht

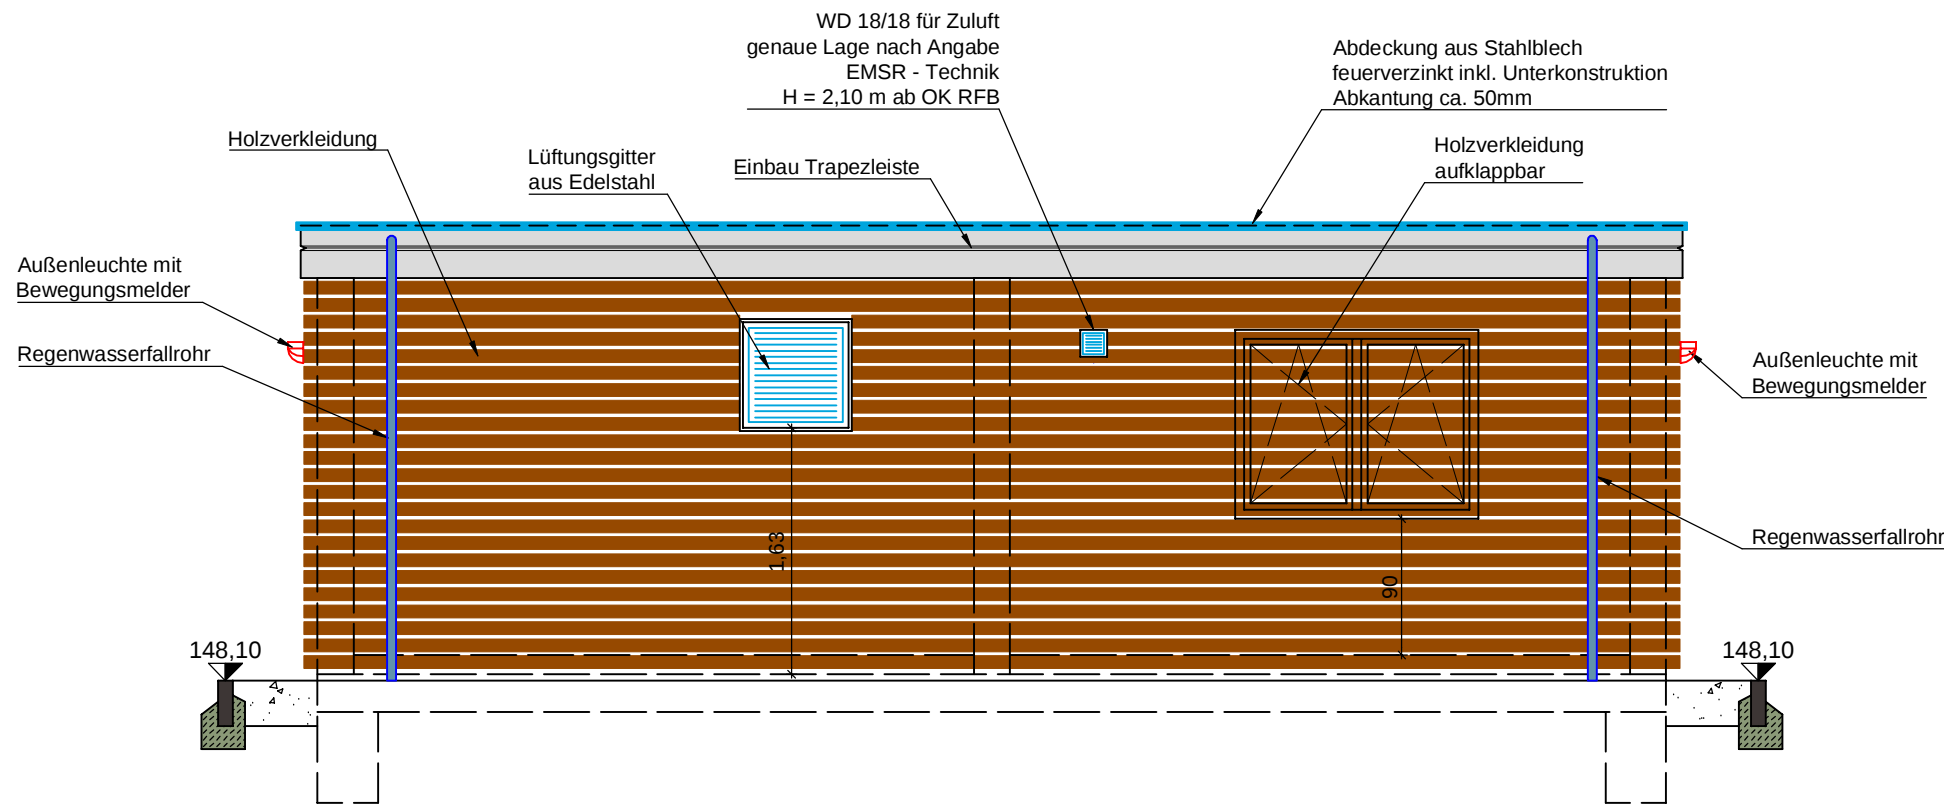


Draufsicht

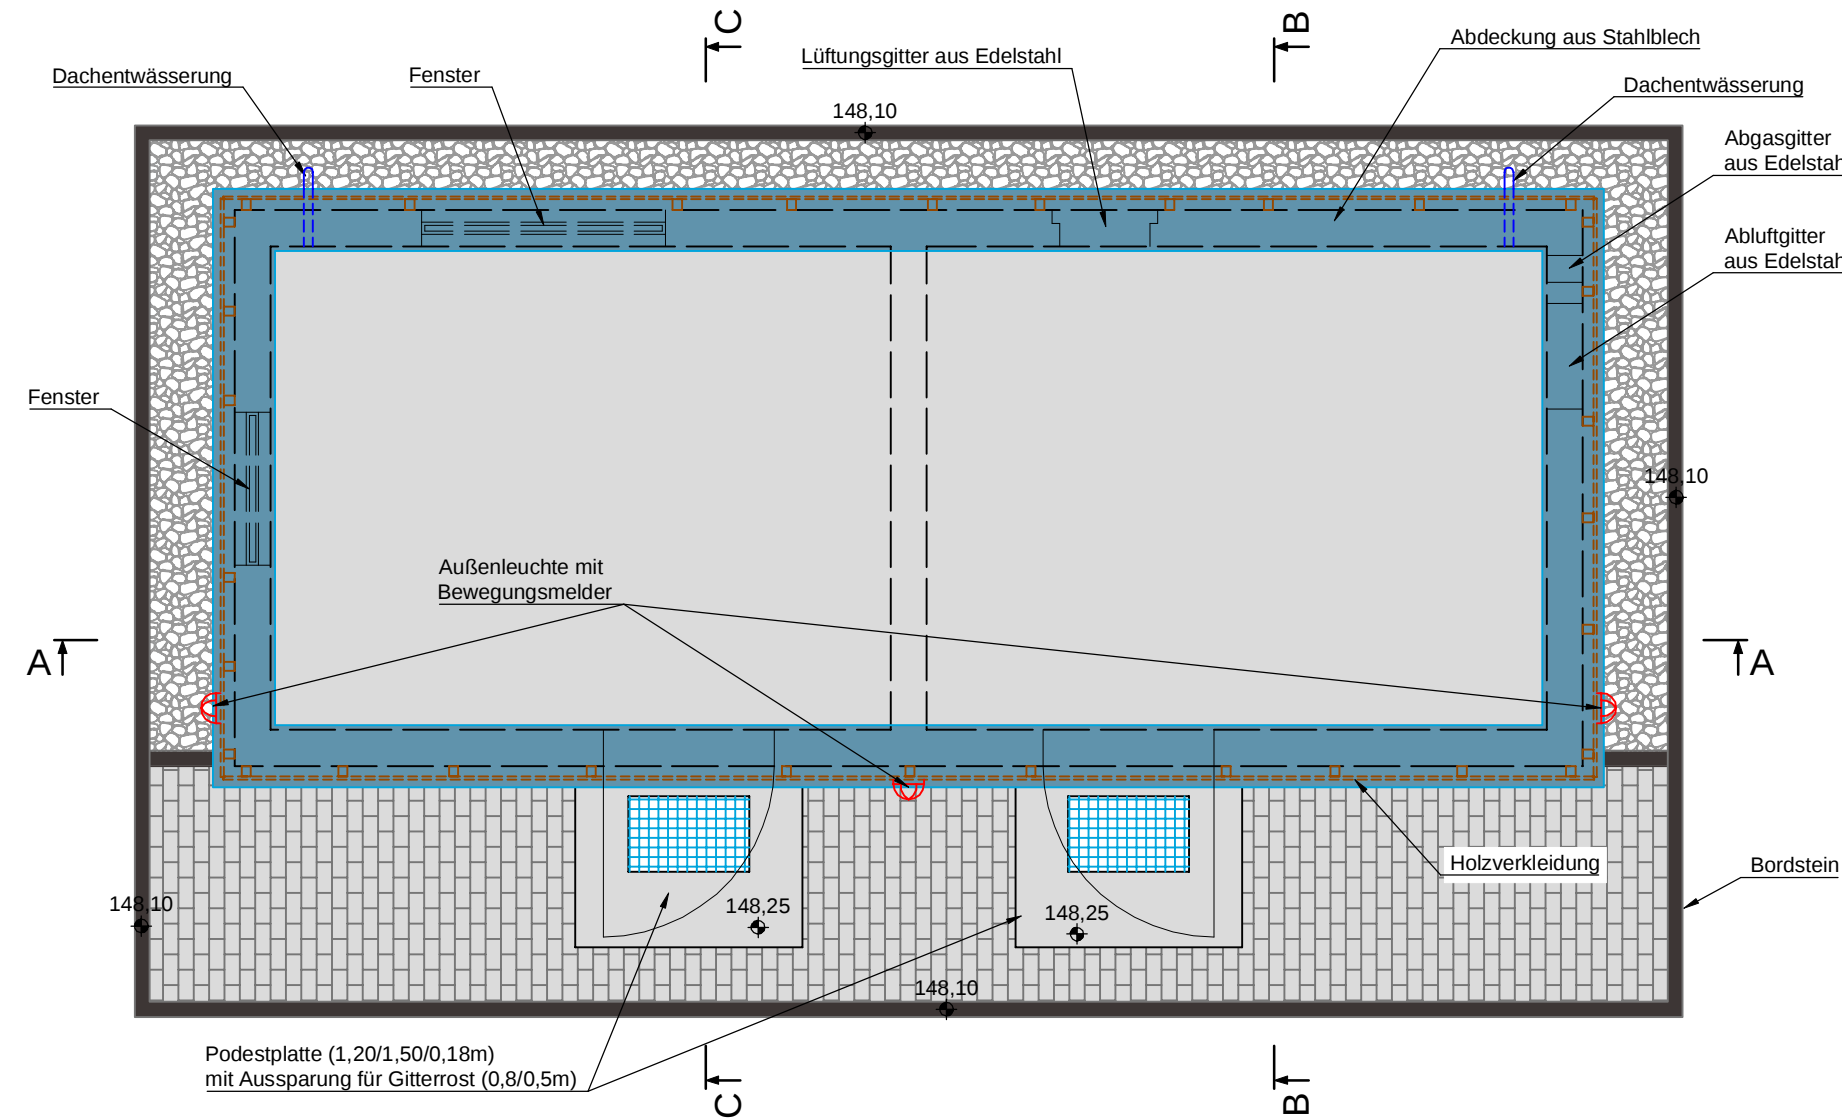

Seitenansicht von links

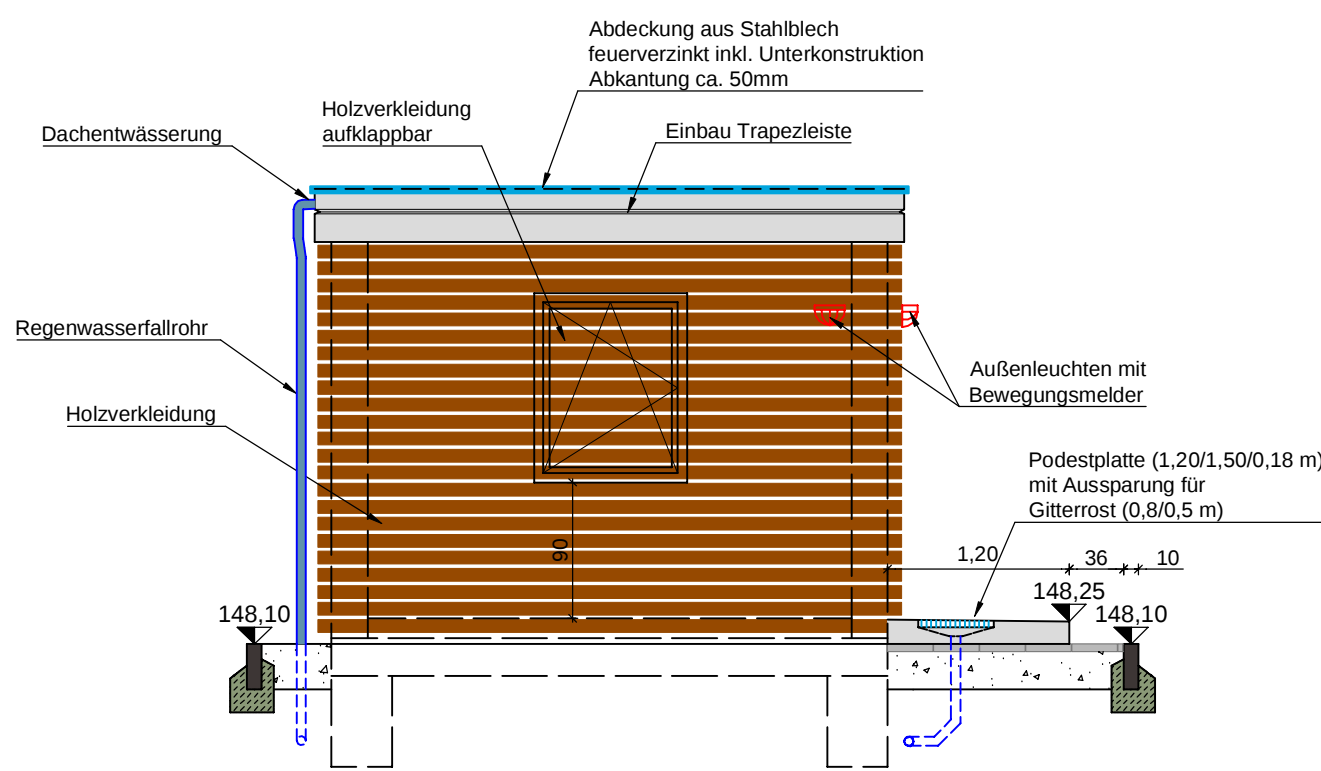

Seitenansicht von rechts

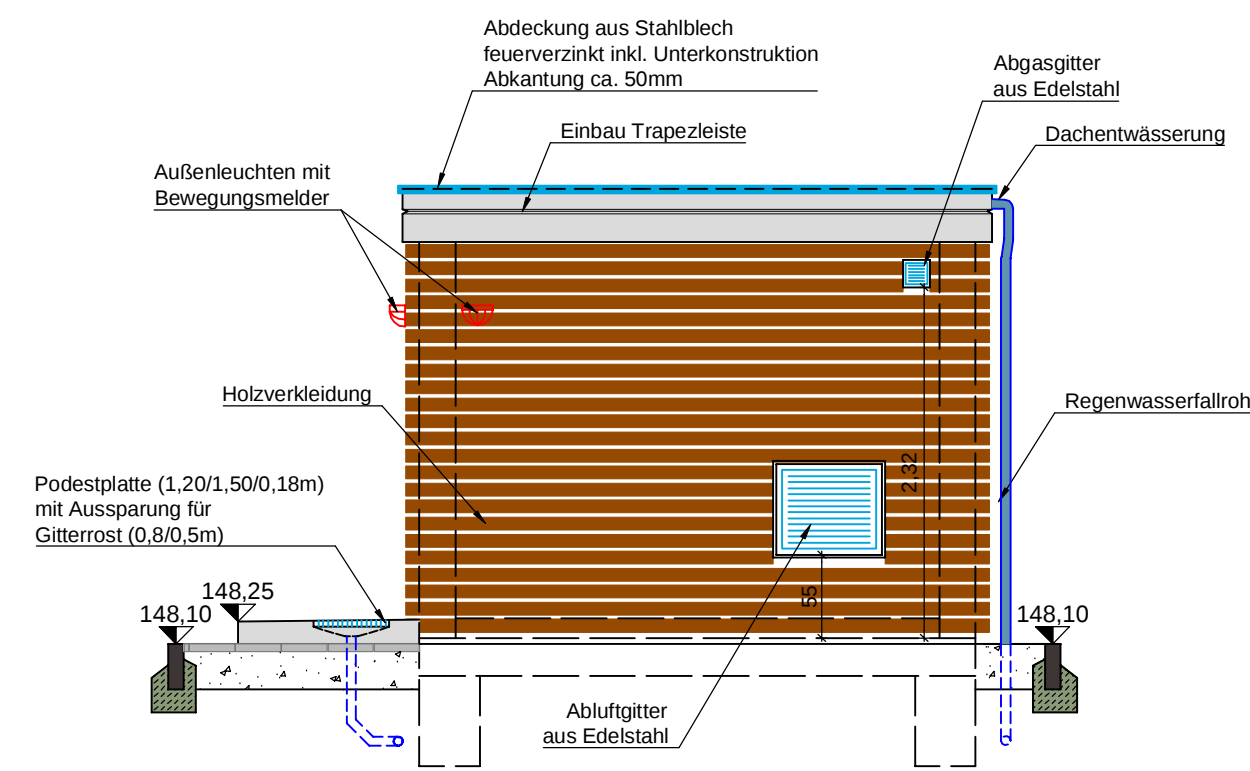

Maßstab: 1:50



Stadt Bruchsal

AUFTRAGGEBER

Hochwasserrückhaltebecken
Helmsheim
Betriebsgebäude
Draufsicht und Ansichten

PLANINHALT			1 : 50	Genehmigungsplanung
ENTWICKELT	10.06.2020	Lau		
BEARBEITET	21.03.2023	Kie		
GEPRÜFT	12.07.2023	Lau		
PROJEKTNUMMER	102.19.060	LAGE/SYSTEM	ETRS89/UTM Zone 32U	HOHENSYSTEM DHHN12

WALD + CORBE Consulting GmbH
■ Hügelsheim ■ Stuttgart ■ Haslach ■ Schwetzingen
Am Hecklehamm 18 Tel: 07229 / 1876-00
76549 Hügelsheim Fax: 07229 / 1876-777
www.wald-corbe.de



AUFTRAGNEHMER	UNTERSCHRIFT AUFTRAGNEHMER	5.4
Bruchsal, den 12.07.2023	gez. Dipl.-Ing. J. Koch Hügelsheim, den 12.07.2023	