Maßstab: 1:100

0 1 2 4 6 8 10m

Draufsicht

Rohrauslauf:

Rohreinlauf:

Längsschnitt Rohrdurchlass DN 500

ca. Station B 0+209

Bestandsgelände aus Station: B 0+200

Planung

Bestand

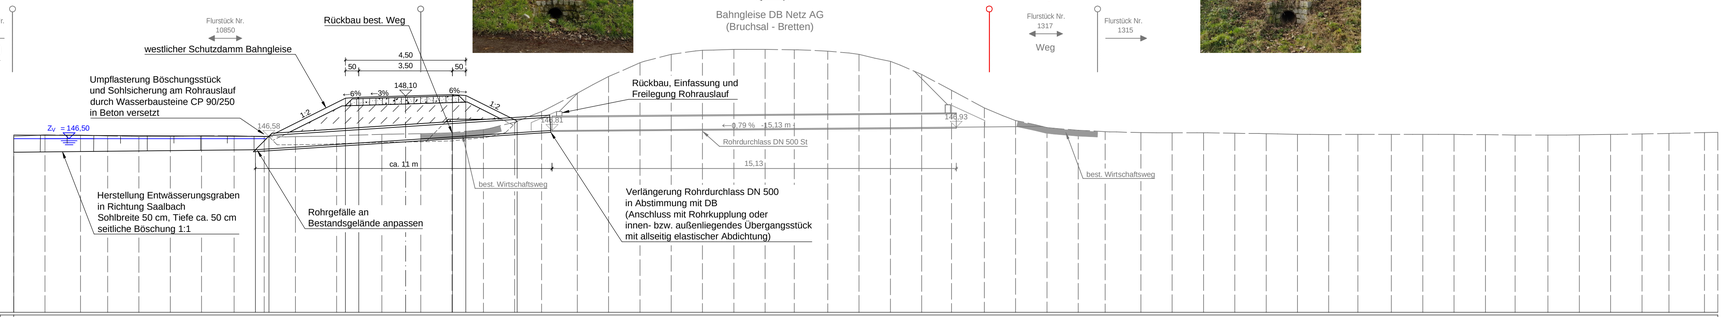

140,00 m+NN

| | | |