


Längsschnitt
Rohrdurchlass DN 500

bei Station B 0+457
Bestandsgelände aus
Station: B 0+450

Planung
Bestand

140,00 m+NN

Bestand	Planung	Höhe	[m+NN]																																			
		Station	[m]																																			
Bestand	Planung	Höhe	[m+NN]	145,46	145,46	145,48	145,48	145,46	145,47	145,52	145,61	145,66	145,57	145,23	144,66	144,05	143,59	143,55	143,99	144,84	145,75	146,34	146,37	146,45	146,47	147,48	148,10	148,69	149,01	149,01	148,49	147,27	147,33	147,28	147,46	147,49	147,51	147,58
		Station	[m]	-20,00	-18,90	-17,74	-16,58	-15,27	-14,25	-13,07	-11,92	-10,75	-9,59	-8,42	-7,22	-6,09	-4,93	-3,76	-2,60	-1,37	0,00	1,51	2,62	3,88	5,62	7,77	9,10	10,50	15,02	16,72	18,20	24,97	30,38	35,76	41,67	44,37	47,10	50,00

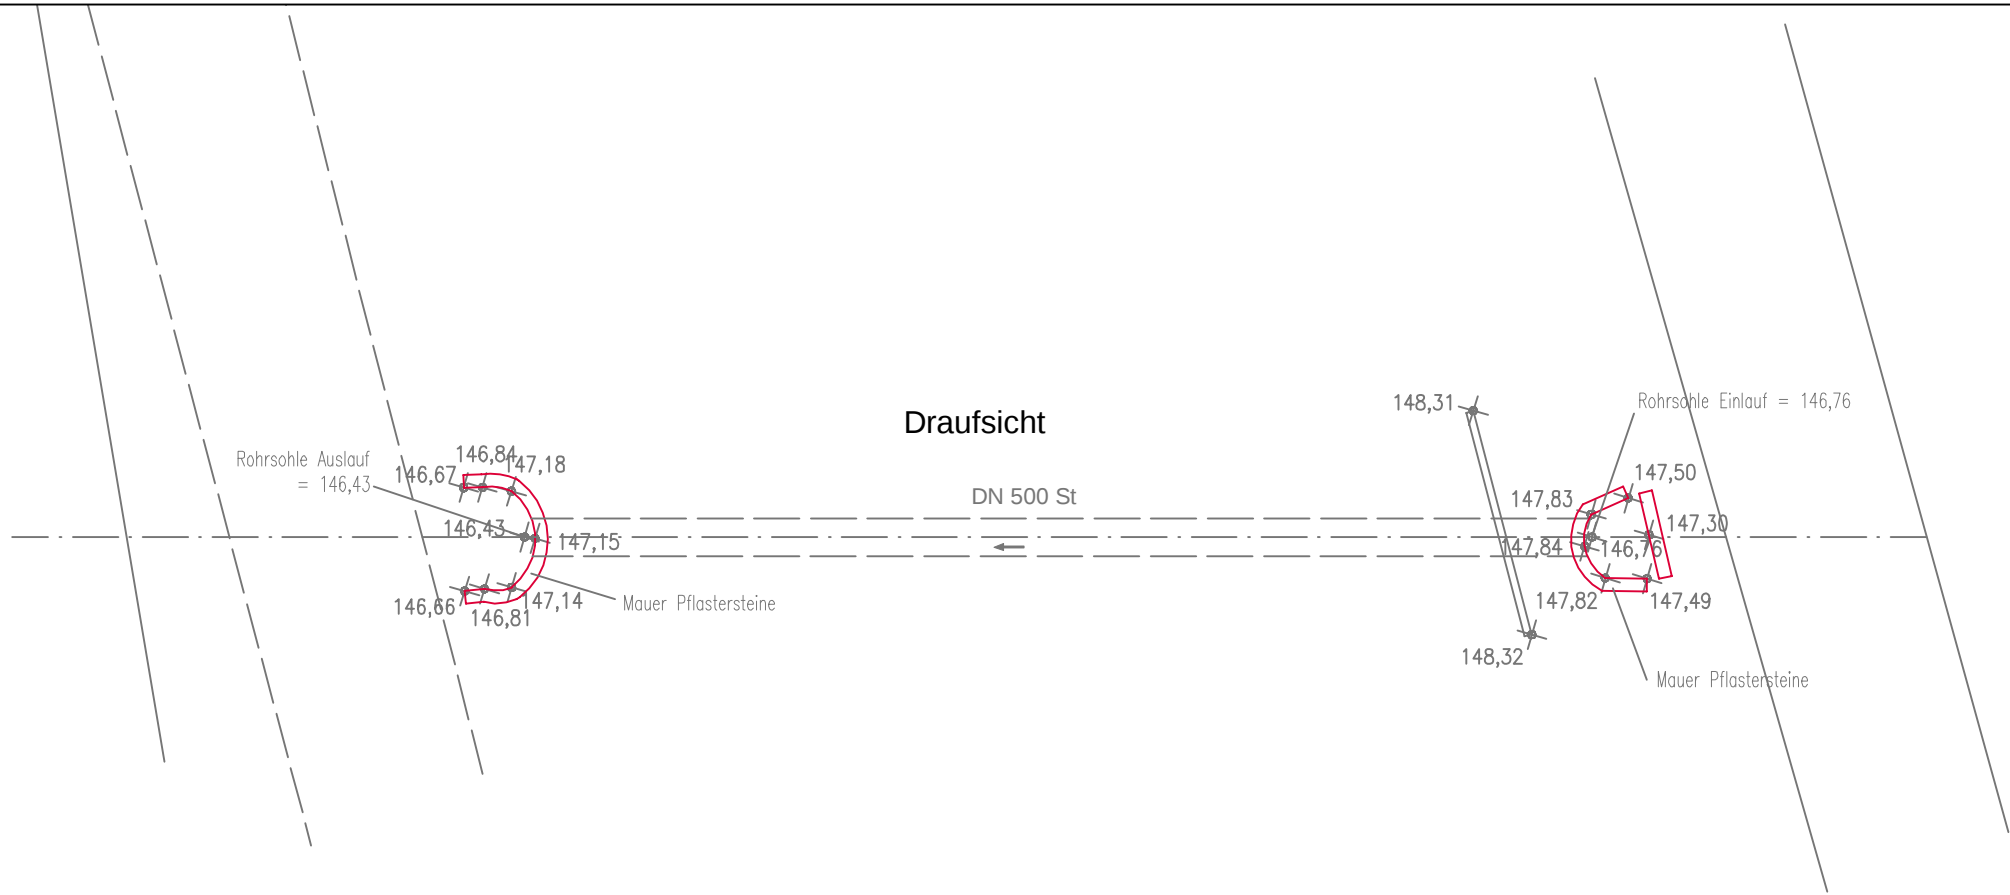

Rohrauslauf:



Rohreinlauf:



Gemeinde Gondelsheim
Stadt Bretten
Gemarkung Neibshheim

Flurstück Nr. 8988/5
Bahngleise DB Netz AG
(Bruchsal - Bretten)
Flurstück Nr. 1474
Flurstück Nr. 1469

Flurstück Nr. 10893
westlicher Schutzdamm Bahngleise
Flurstück Nr. 8986/4
Rückbau best. Weg

Umpflasterung Böschungsstück
und Sohlsicherung am Rohrauslauf
durch Wasserbausteine CP 90/250
in Beton versetzt

Z_v = 146,50

Verfüllung Saalbach
Herstellung Entwässerungsgraben
in Richtung Saalbach
Sohlbreite 50 cm, Tiefe ca. 50 cm
seitliche Böschung 1:1

Gewässerbett auf Grundlage von Befliegungsdaten

Rohrgefälle an Bestandsgelände anpassen

Verlängerung Rohrdurchlass DN 500
in Abstimmung mit DB
(Anschluss mit Rohrkupplung oder
innen- bzw. außenliegendes Übergangsstück
mit allseitig elastischer Abdichtung)

Rückbau Einfassung
und Freilegung Rohrauslauf

← 2,38 % -13,88 m -

Schotterkörper

bes. Wirtschaftsweg

Maßstab: 1:100



Hochwasserrückhaltebecken
Helmsheim
Rohrdurchlass DN 500
ca. Station B 0+457

PLANINHALT	DATUM	NAME	1 : 100	Genehmigungsplanung
ENTWICKELT	05.06.2020	Lau		
BEARBEITET	21.03.2023	Kie		
GEPRÜFT	12.07.2023	Lau		
PROJEKTNUMMER	102.19.060	LAGE	SYSTEM	ETRS89/UTM Zone 32U
		HÖHENSYSTEM	DHHN12	

WALD + CORBE Consulting GmbH
■ Hügelsheim ■ Stuttgart ■ Haslach ■ Schwetzingen
Am Hecklehamm 18
76549 Hügelsheim
Tel: 07229 / 1876-00
Fax: 07229 / 1876-777
www.wald-corbe.de



AUFTRAGNEHMER UNTERSCHRIFT AUFTRAGGEBER	UNTERSCHRIFT AUFTRAGNEHMER gez. Dipl.-Ing. J. Koch Hügelsheim, den 12.07.2023	5.7 ANLAGE
--	---	---------------