Maßstab: 1:100

0 1 2 4 6 8 10m

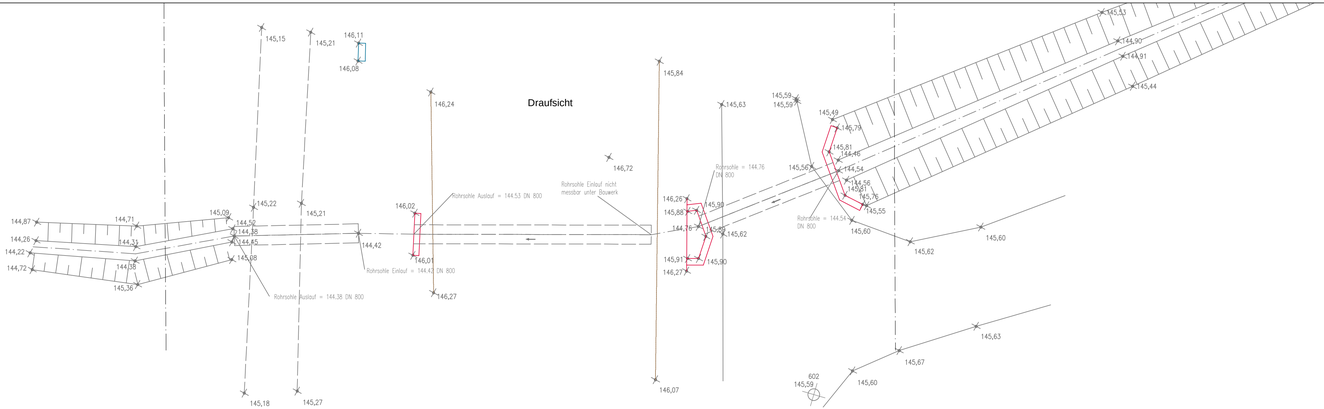

Rohrauslauf Bahndamm:

Rohreinlauf Bahndamm:

Rohreinlauf Wirtschaftweg:

Längsschnitt Rohrdurchlass DN 800

ca. Station B 1+043

Bestandsgelände aus Station: B 1+050

Planung

Bestand

140,00 m+NN

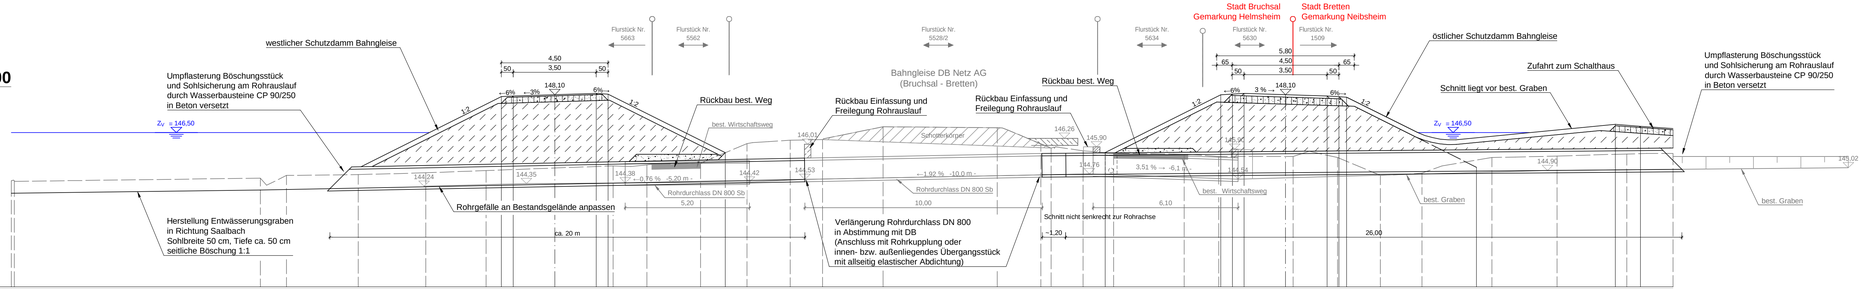

| | | |