



Längsschnitt
Rohrdurchlass DN 300

ca. Station B 1+248
Bestandsgelände aus
Station: B 1+250

Planung
Bestand

140,00 m+NN

Bestand	Planung	
	Höhe	[m+NN]	
	Station	[m]	
	Höhe	[m+NN]	143,93	
	Station	[m]	-20,00	-12,80	144,11	-11,46	144,14	-3,88	144,25	-2,50	144,27	0,00	144,32	6,31	144,42	8,53	144,52	10,09	144,54	11,22	144,66	13,67	145,07	15,26	145,75	16,32	145,71	17,42	145,81	18,51	145,83	19,61	145,77	20,71	145,65	21,81	145,51	22,91	145,40	24,01	145,34	25,11	145,36	26,15	145,44	27,30	145,56	28,40	145,70	29,50	145,78	30,60	145,84	31,70	145,91	32,79	145,99	33,89	146,09	34,99	146,21	36,09	146,36	37,19	146,54	38,23	146,77	39,39	147,08	40,48	147,46	41,58	147,90	42,68	148,40	43,78	148,92	44,88	149,42	45,98	149,87	47,08	150,23	48,17	150,53	49,27	150,74	50,00	150,84

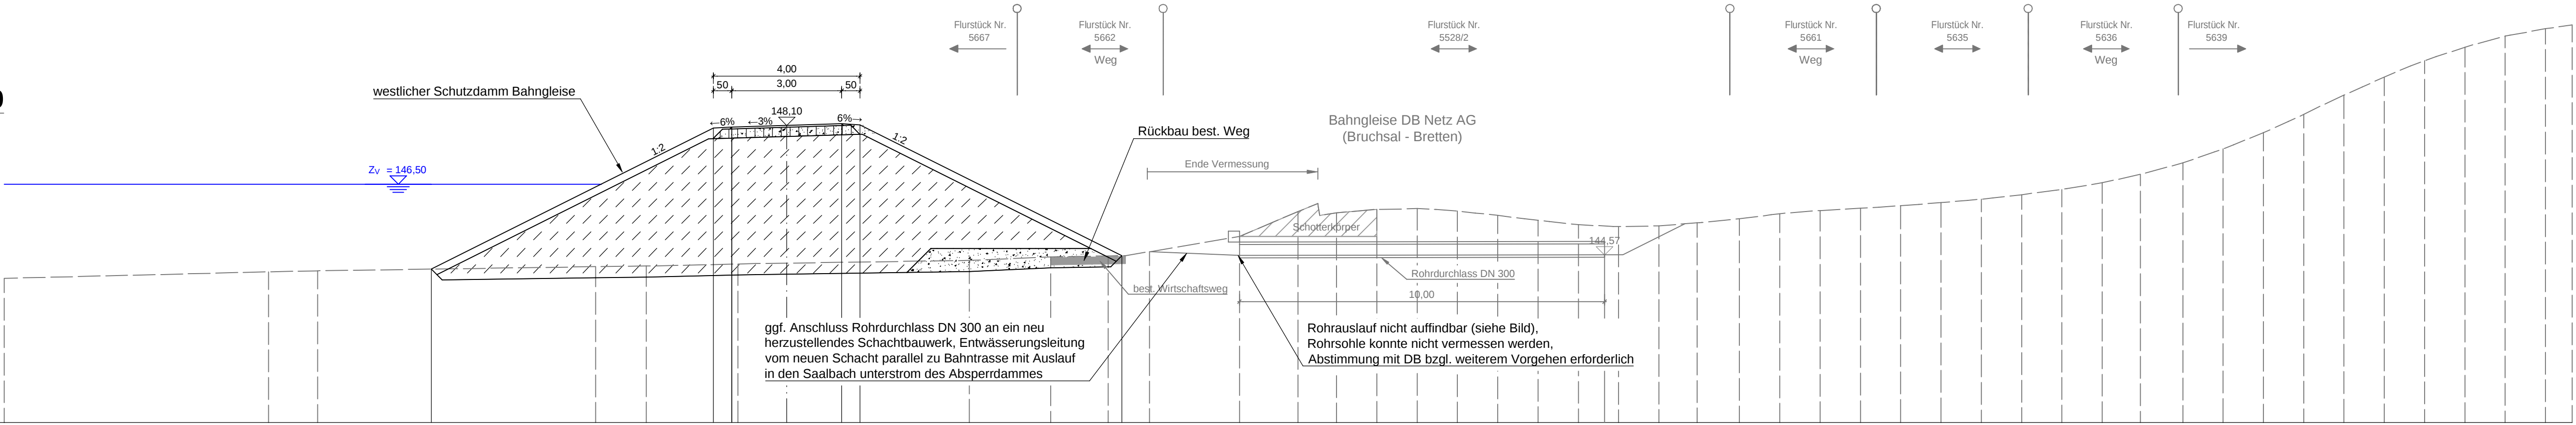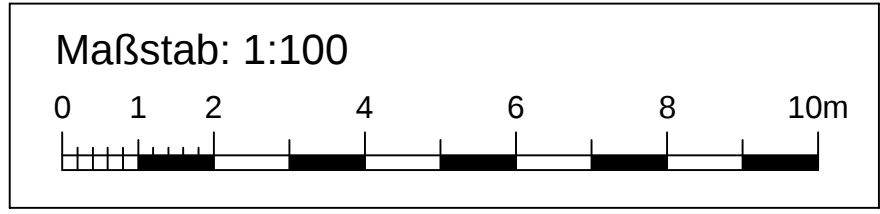

Hochwasserrückhaltebecken
Helmsheim
Rohrdurchlass DN 300
ca. Station B 1+248

PLANINHALT		1 : 100	Genehmigungsplanung
ENTWICKELT	05.06.2020 Lau		
BEARBEITET	21.03.2023 Kie		
GEPRÜFT	12.07.2023 Lau		
PROJEKTNUMMER	102.19.060	MASSSTAB	PLANUNGSSTAND
		LAGESYSTEM	ETRS89/UTM Zone 32U
		HÖHENSYSTEM	DHHN12

WALD + CORBE Consulting GmbH
■ Hügelsheim ■ Stuttgart ■ Haslach ■ Schwetzingen
Am Hecklehamm 18
76549 Hügelsheim
www.wald-corbe.de
Tel: 07229 / 1876-00
Fax: 07229 / 1876-777



AUFTRAGNEHMER	UNTERSCHRIFT AUFTRAGNEHMER	5.9
Bruchsal, den 12.07.2023	gez. Dipl.-Ing. J. Koch Hügelsheim, den 12.07.2023	
		ANLAGE