


M. 1 : 100

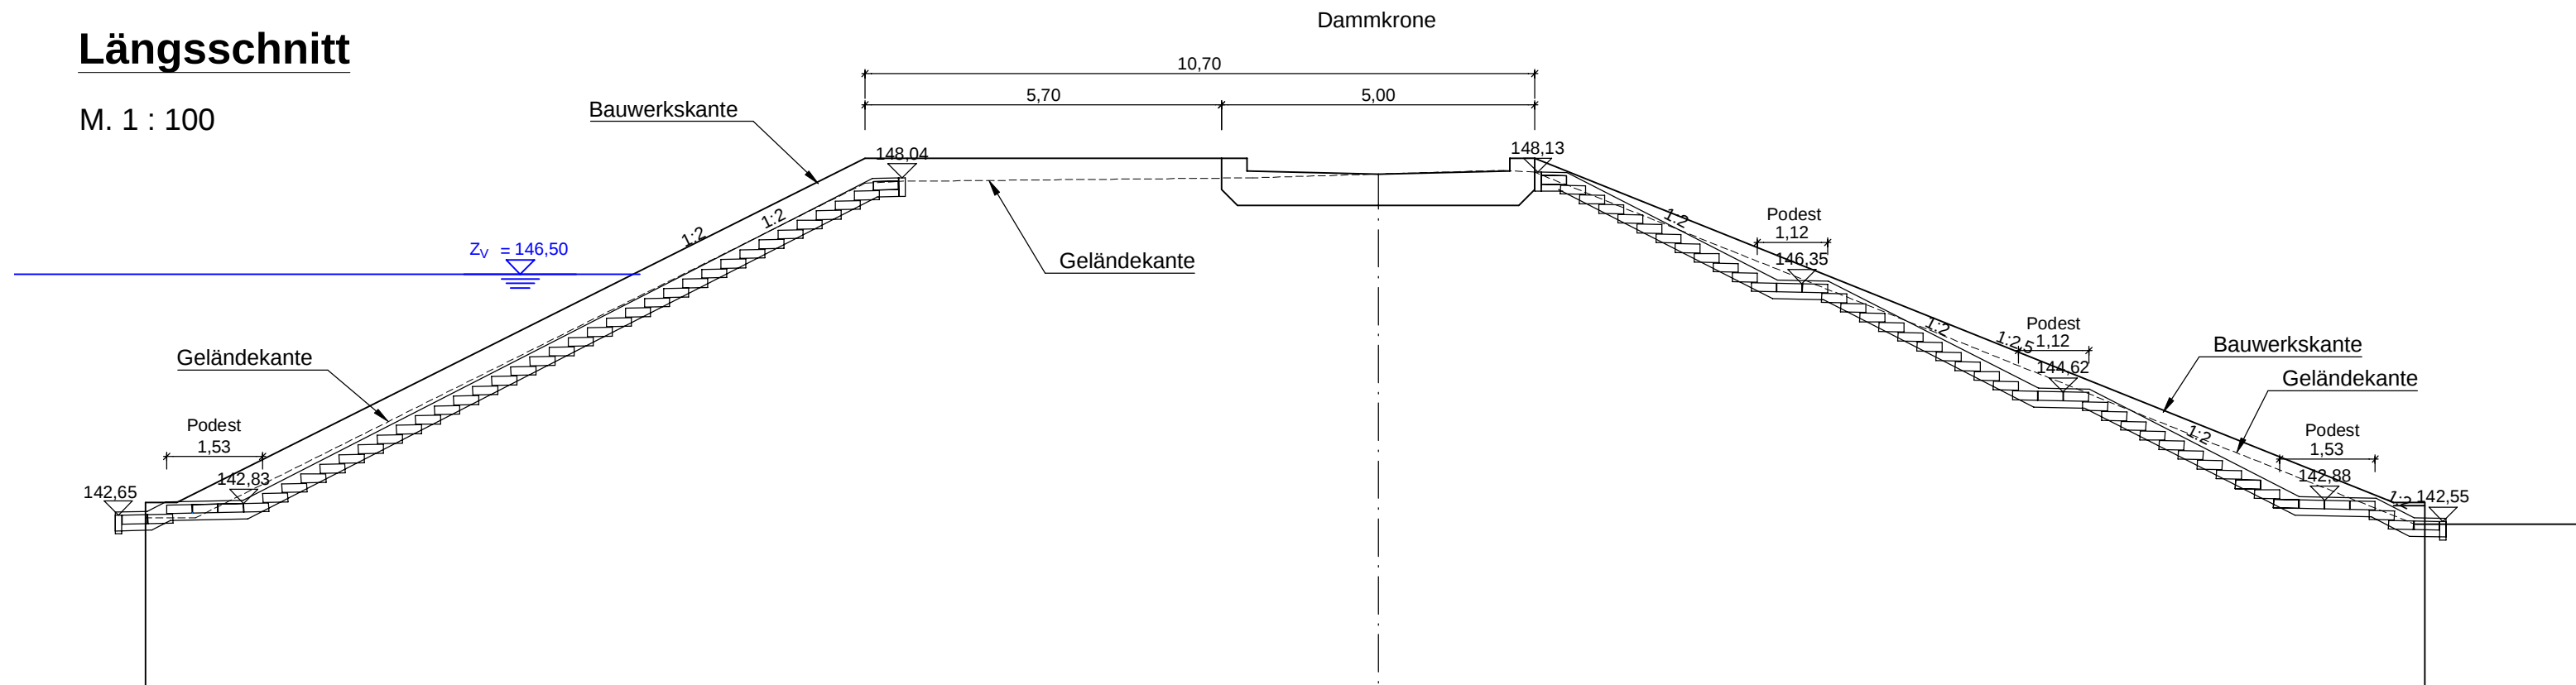


M. 1 : 100


Wangen:

- 1. Wange aus Tiefbordstein 10/30
- 2. Wange 20/30 aus Ortbeton

mit Ankerschiene 28/15 aus Edelstahl
zur Befestigung der Pegellatte

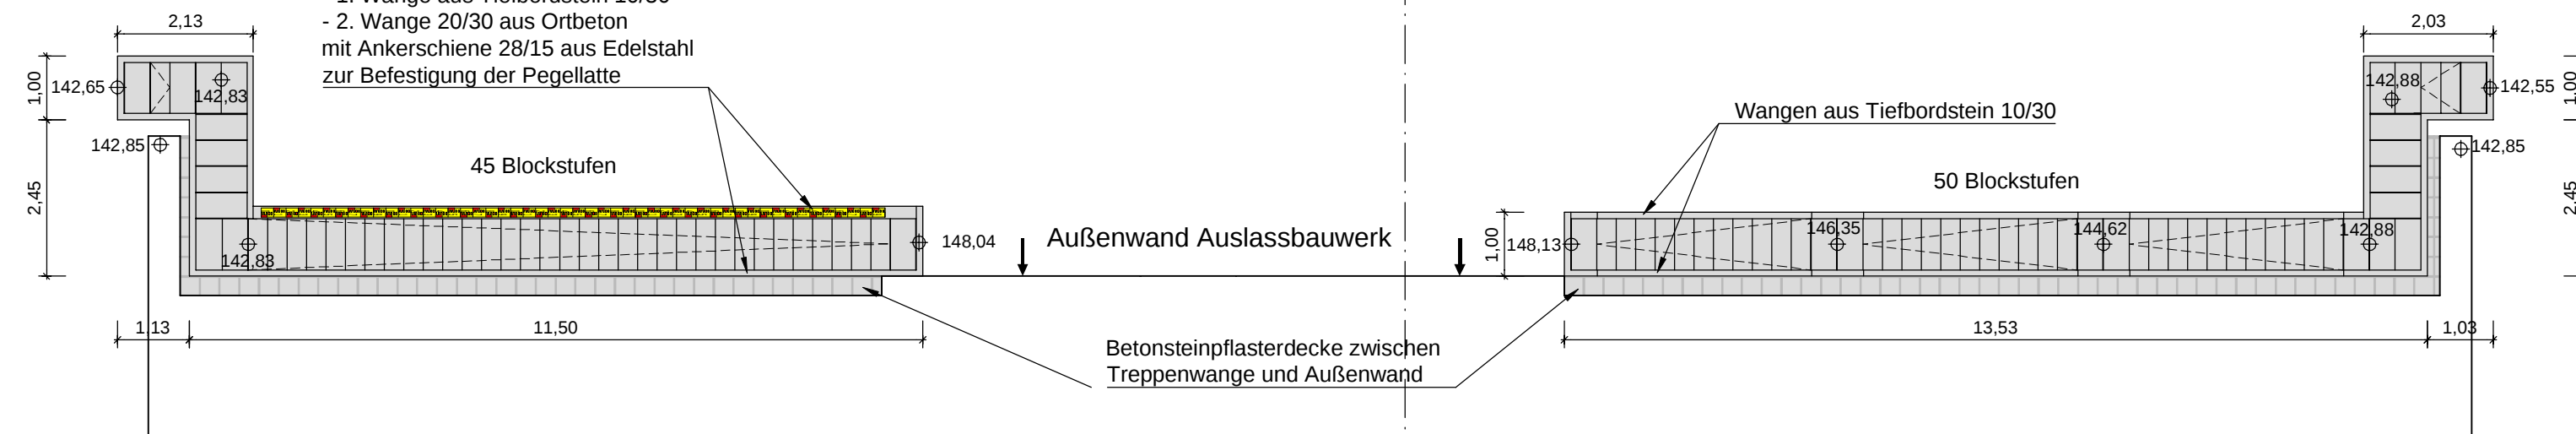

M. 1 : 20

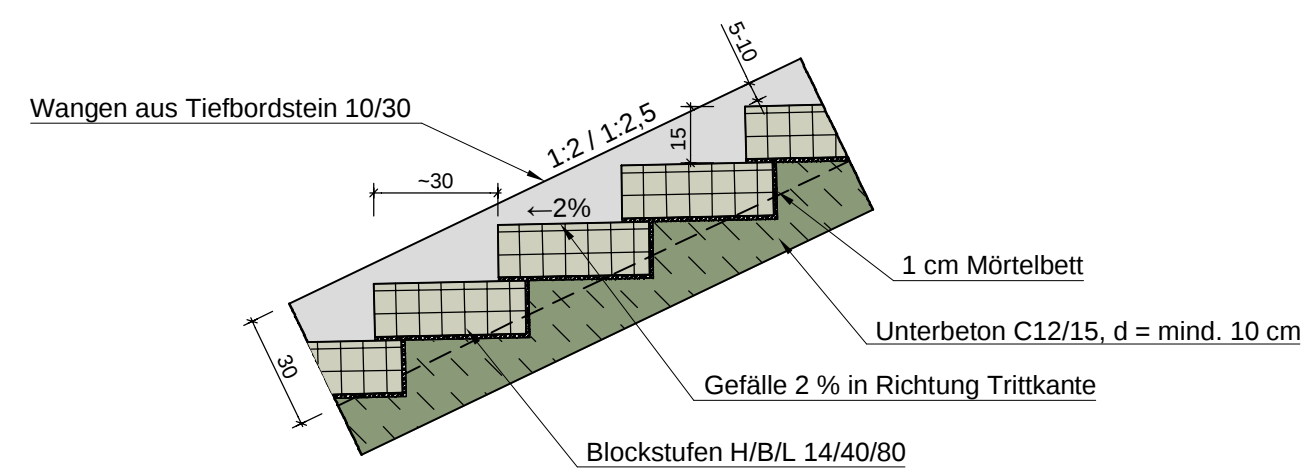

Maßstab: 1:100



Maßstab: 1:20



Stadt Bruchsal

AUFTRAGGEBER

Hochwasserrückhaltebecken
Helmsheim
Böschungstreppe
Längsschnitt, Draufsicht, Detail

PLANINHALT					
	DATUM	NAME	1 : 100, 1 : 20		Genehmigungsplanung
ENTWICKELT	05.08.2020	Lau			
BEARBEITET	21.03.2023	Kie			
GEPRÜFT	12.07.2023	Lau			
PROJEKTNUMMER		102.19.060	MASSSTAB	PLANUNGSSZAND	
			LAGESYSTEM	ETRS89/UTM Zone 32U	HÖHENSYSTEM DHHN12

WALD + CORBE Consulting GmbH

■ Hügelsheim ■ Stuttgart ■ Haslach ■ Schwetzingen
Am Hecklehamm 18 Tel: 07229 / 1876-00
76549 Hügelsheim Fax: 07229 / 1876-777

www.wald-corbe.de



LEIDENSCHAFT
FÜR DAS PROJEKT

AUFTRAGNEHMER

UNTERSCHRIFT AUFTRAGGEBER

	UNTERSCHRIFT AUFTRAGNEHMER
--	----------------------------

STANDARD 1: The student will understand the importance of the environment and the impact of human actions on the environment.

514/1000

100

5.12