
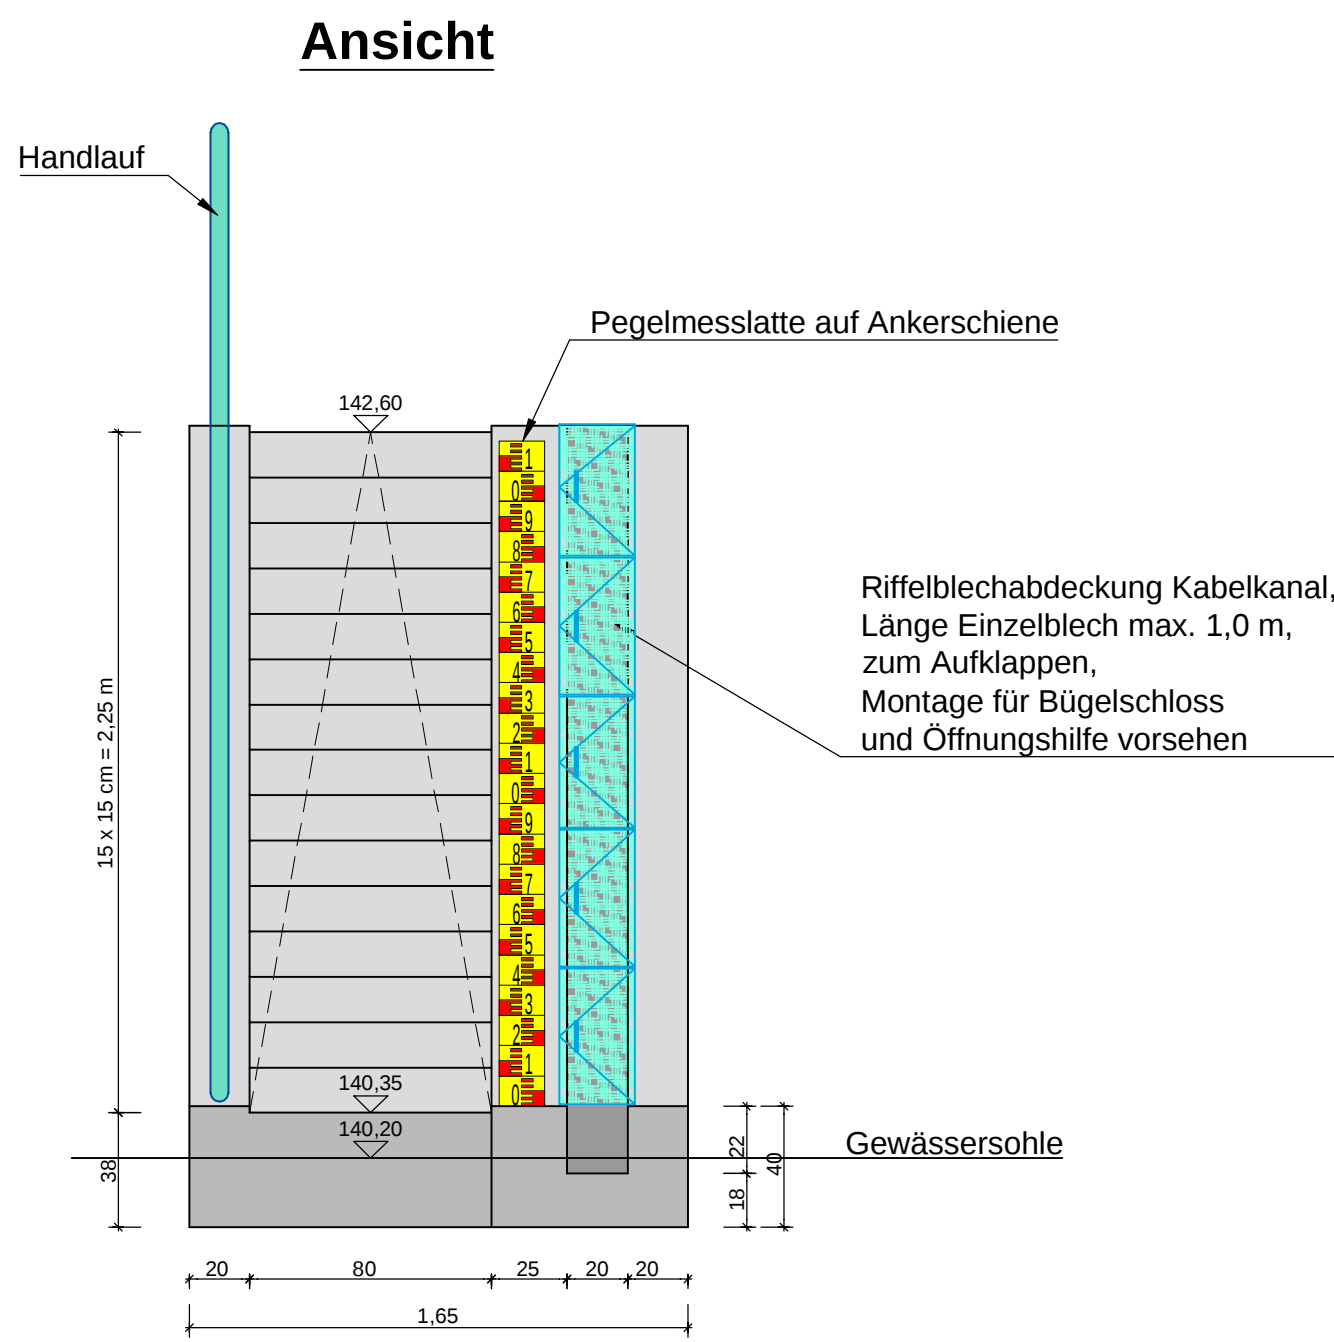
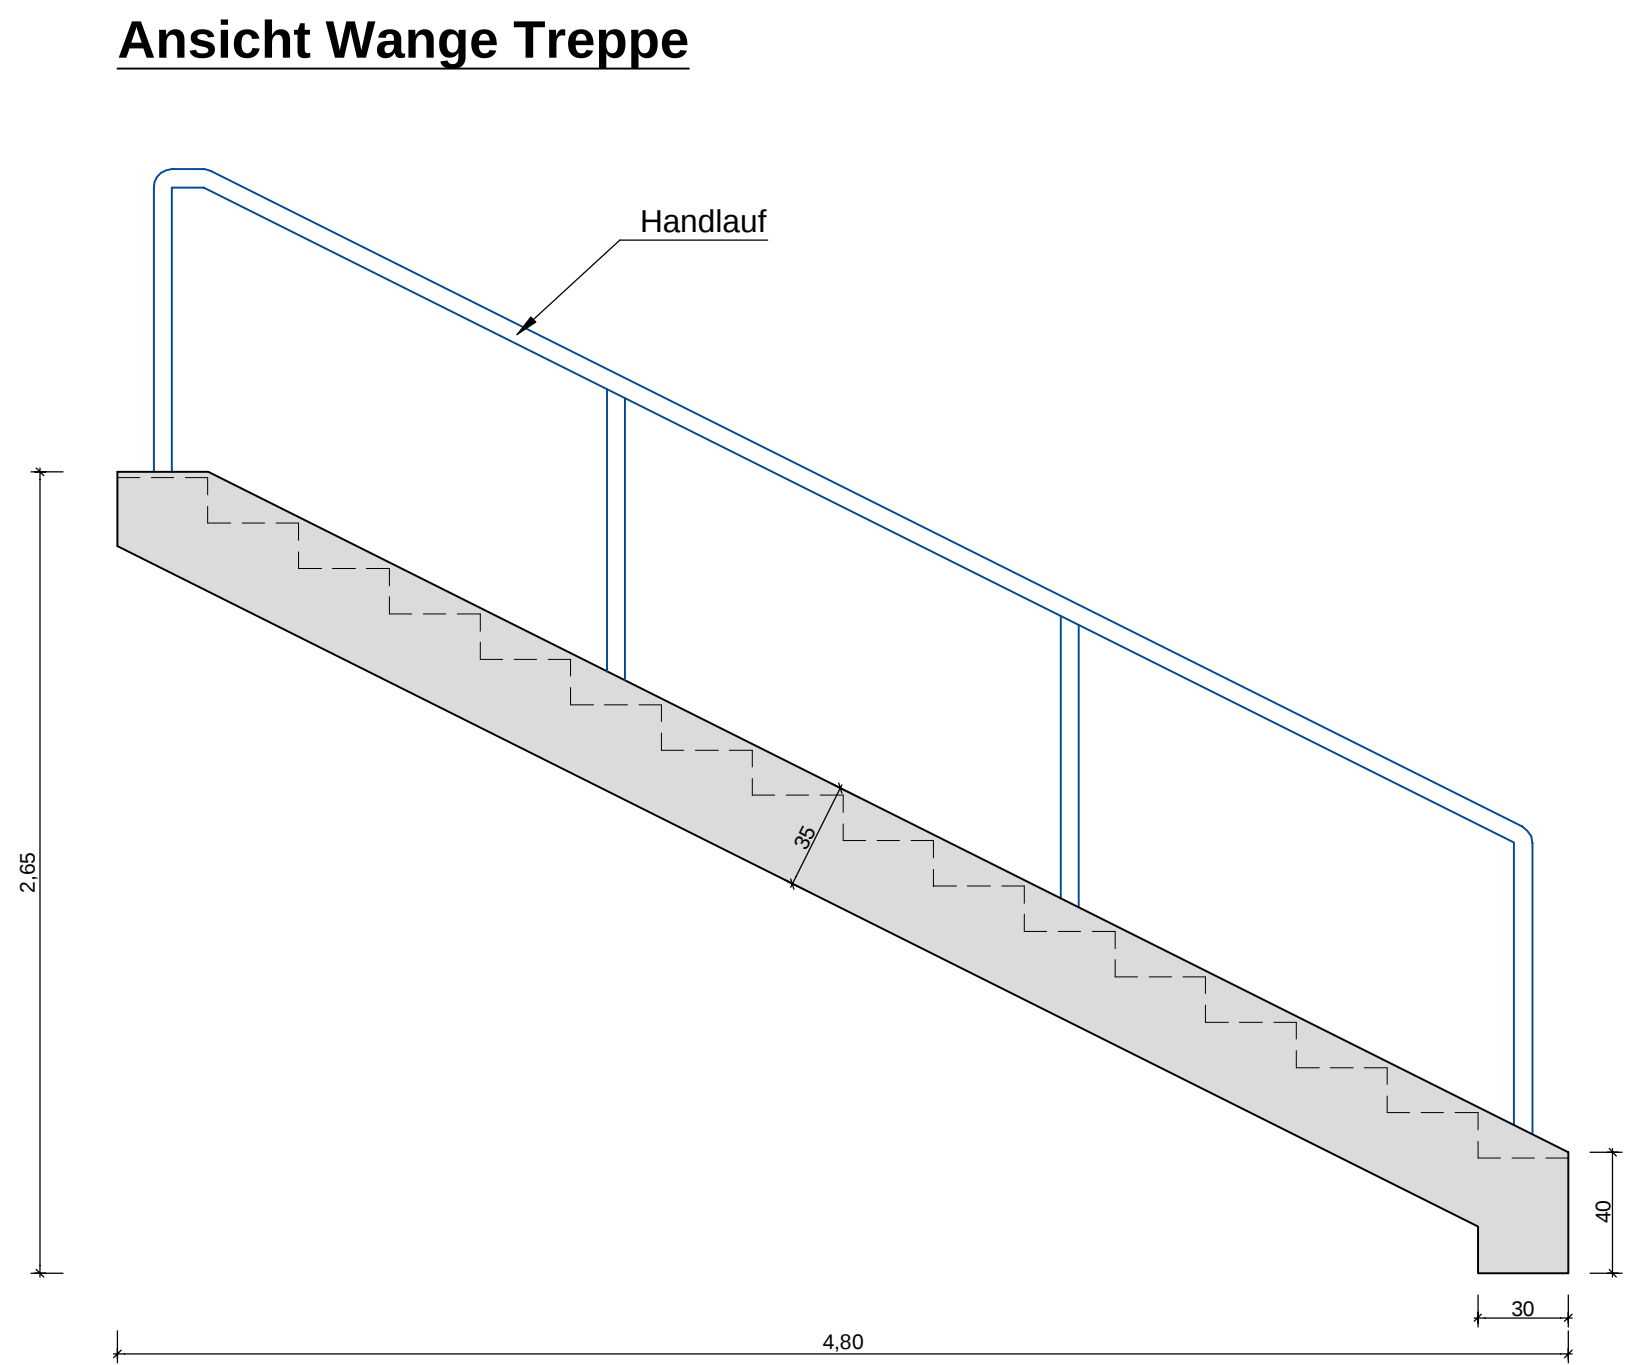
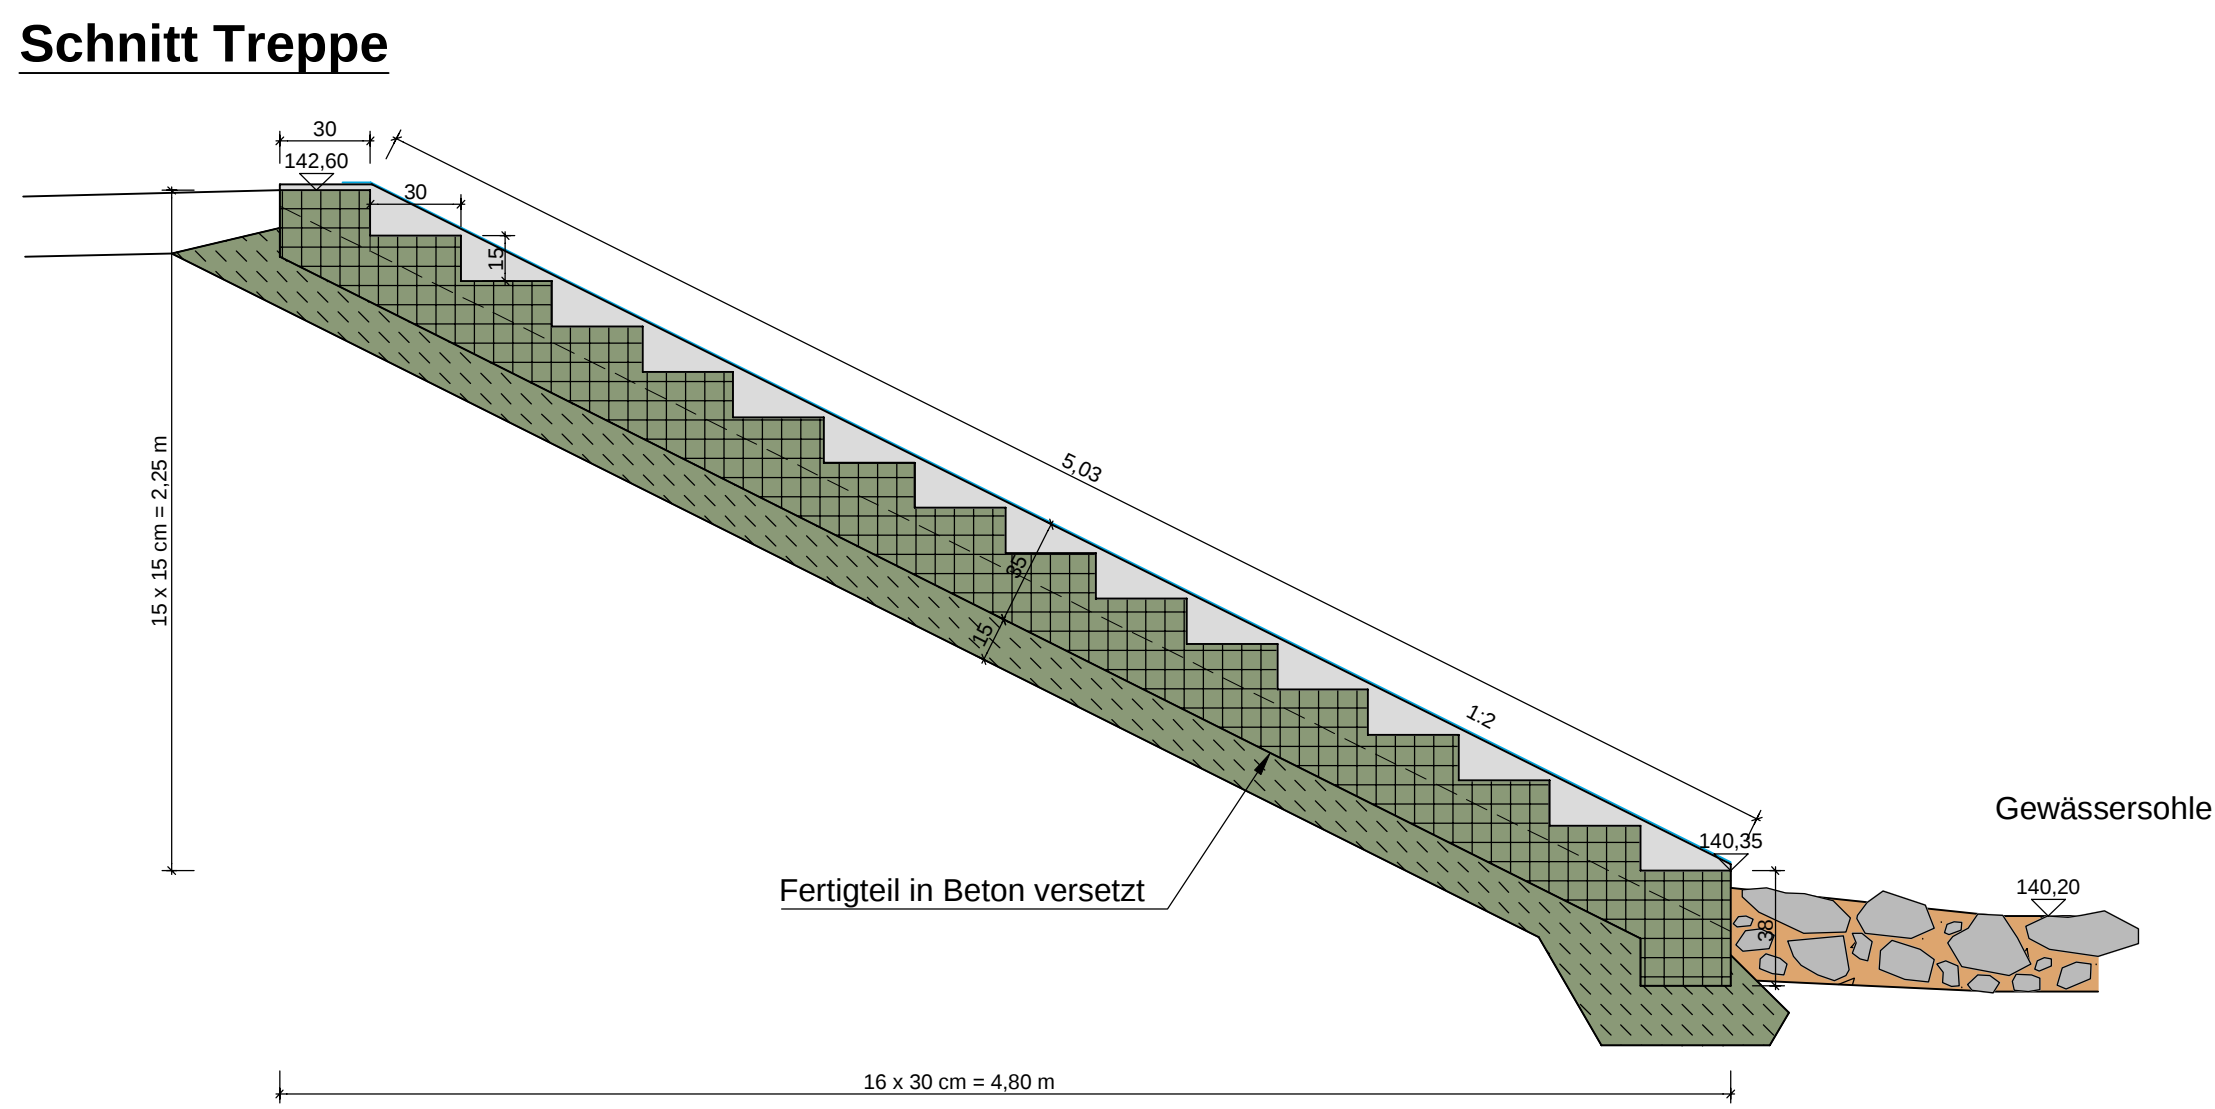
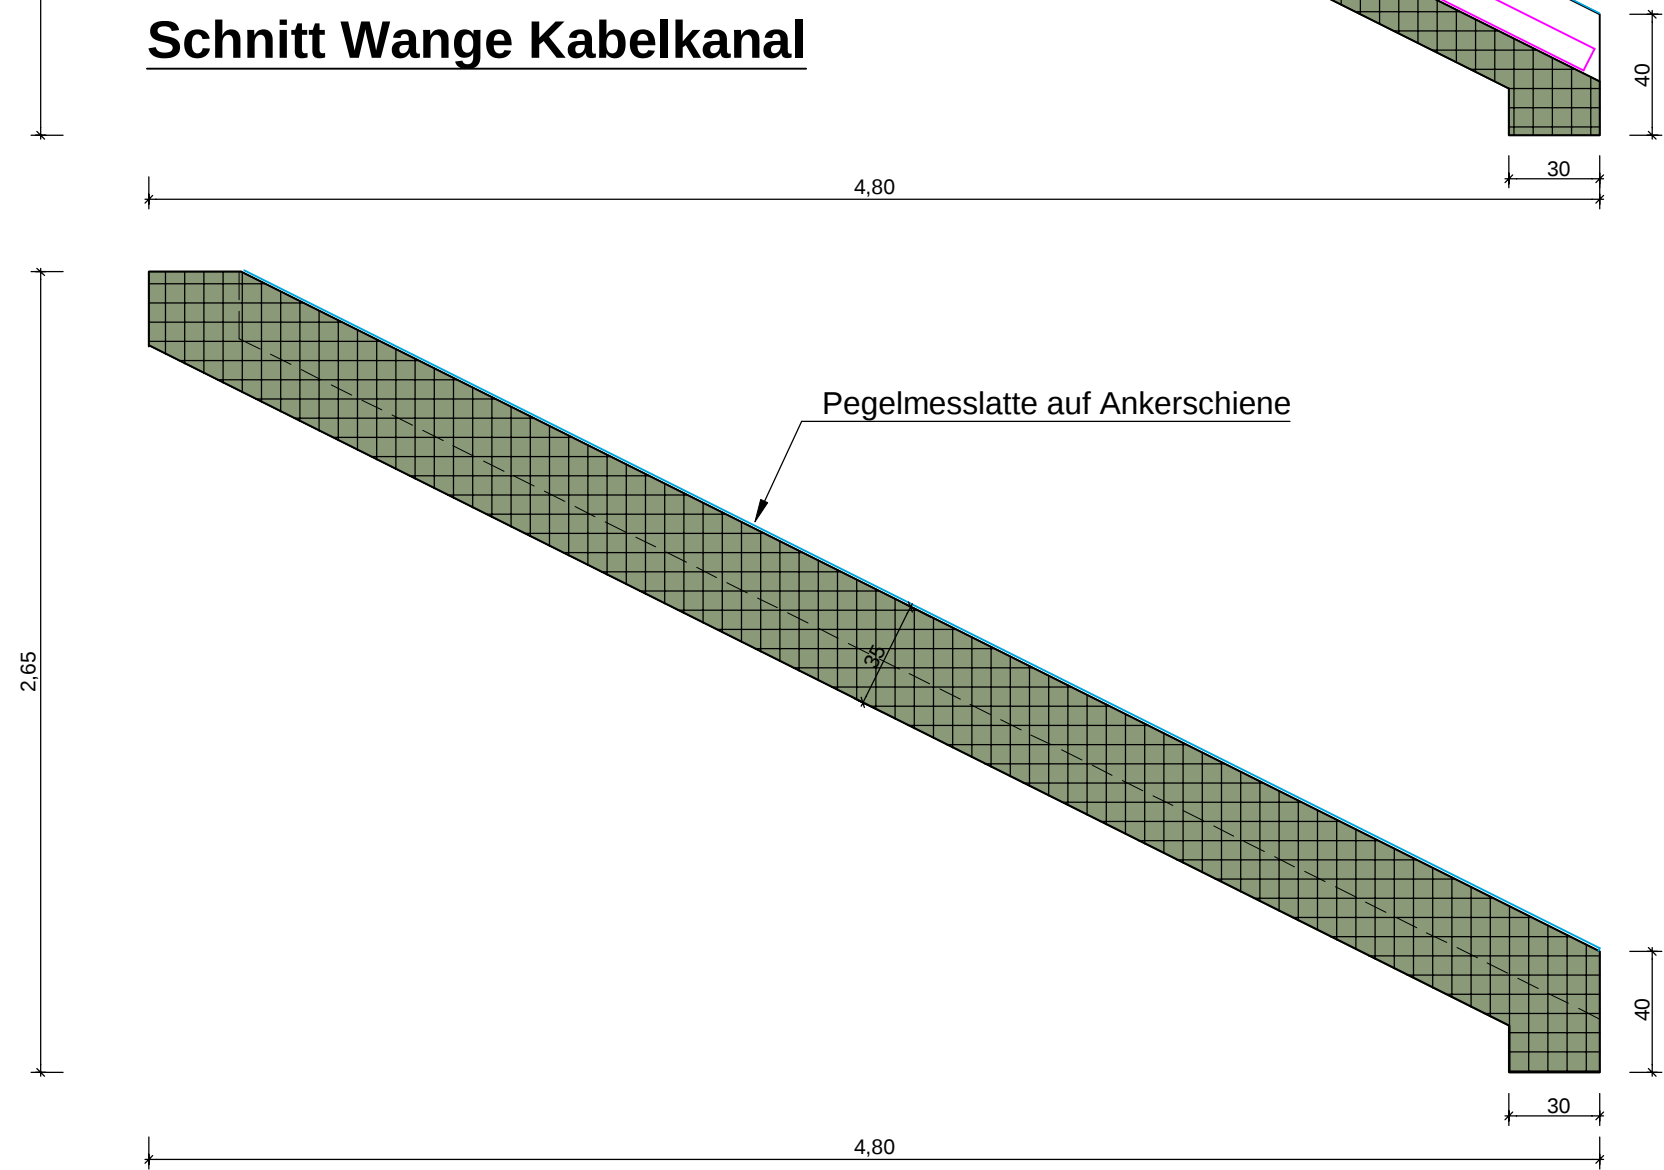
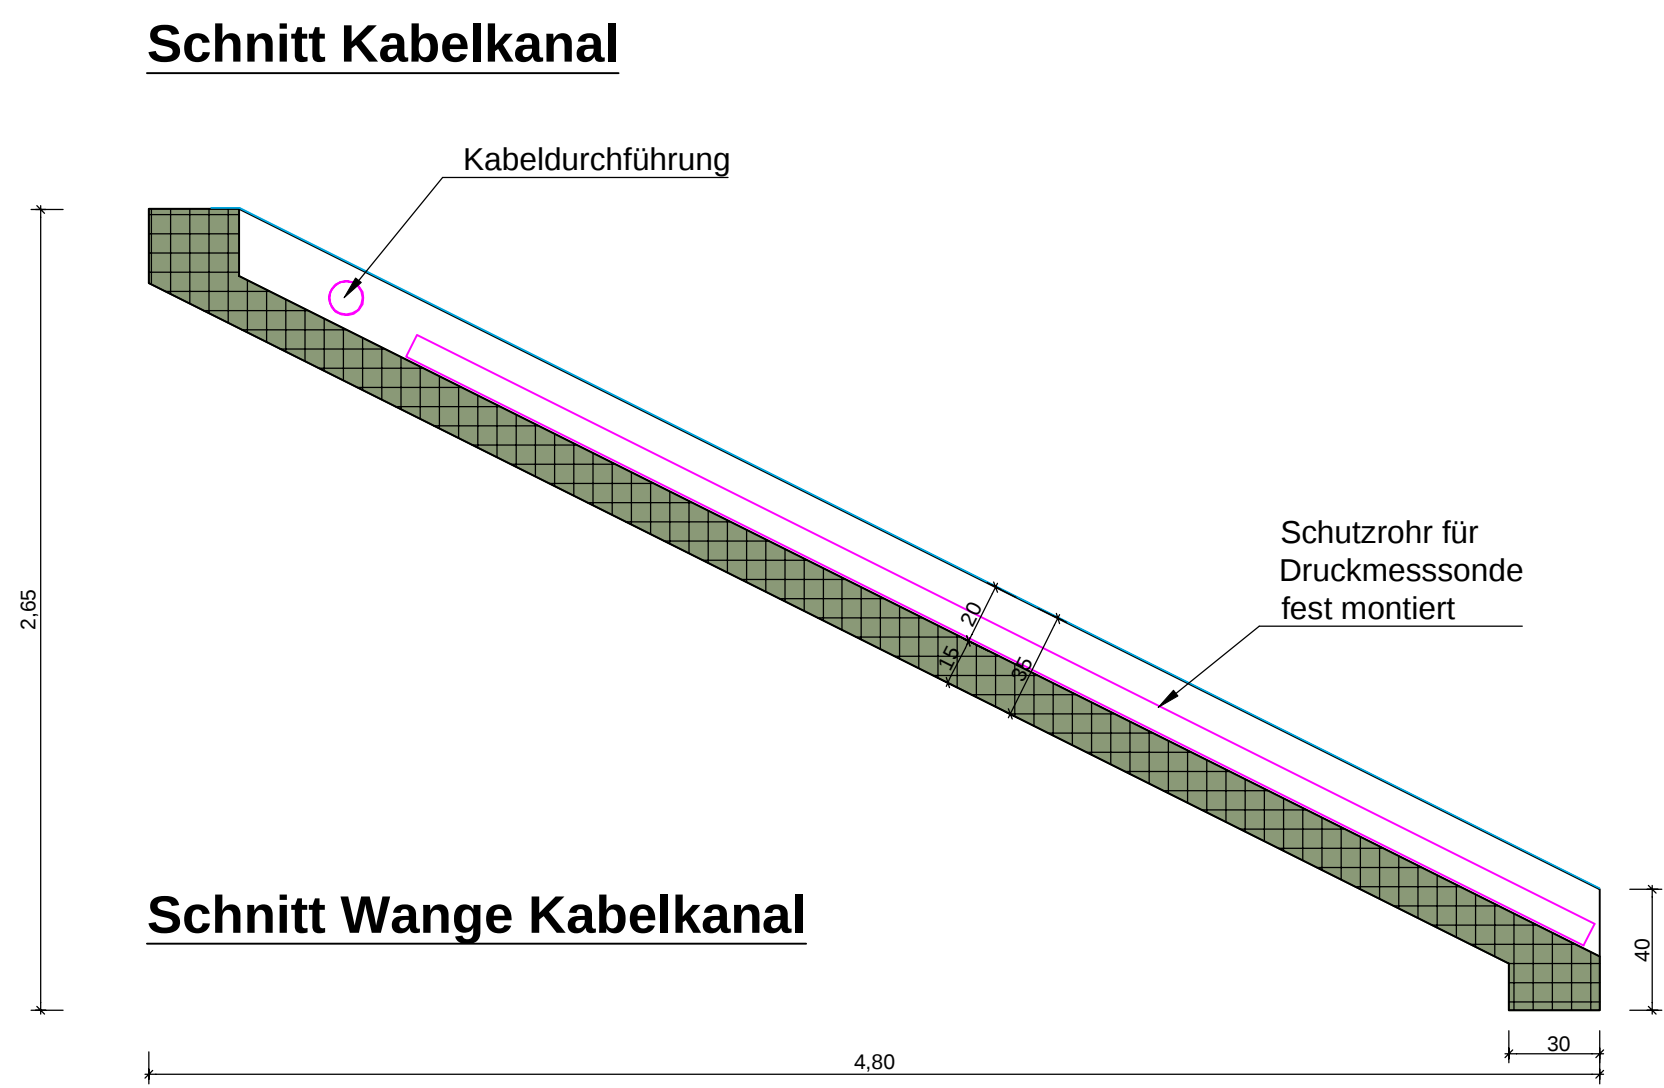


Hochwasserrückhaltebecken
Helmsheim
Beckenpegel
Draufsicht, Schnitte, Ansicht

PLANNHALT	DATUM	NAM		
ENTWICKELT	30.09.2020	Lau	1 : 25	Genehmigungsplanung
BEARBEITET	21.03.2023	Kie		
GEPROBT	12.07.2023	Lau		
PROJEKTNUMMER	102.19.060	LAGESYSTEM	ETRS89/UTM Zone 32U	HOHENSYSTEM DHN12

WALD + CORBE Consulting GmbH
■ Hügelsheim ■ Stuttgart ■ Haslach ■ Schwetzingen
Am Hecklehamm 18 Tel: 07229 / 1876-00
76549 Hügelsheim Fax: 07229 / 1876-777
www.wald-corbe.de

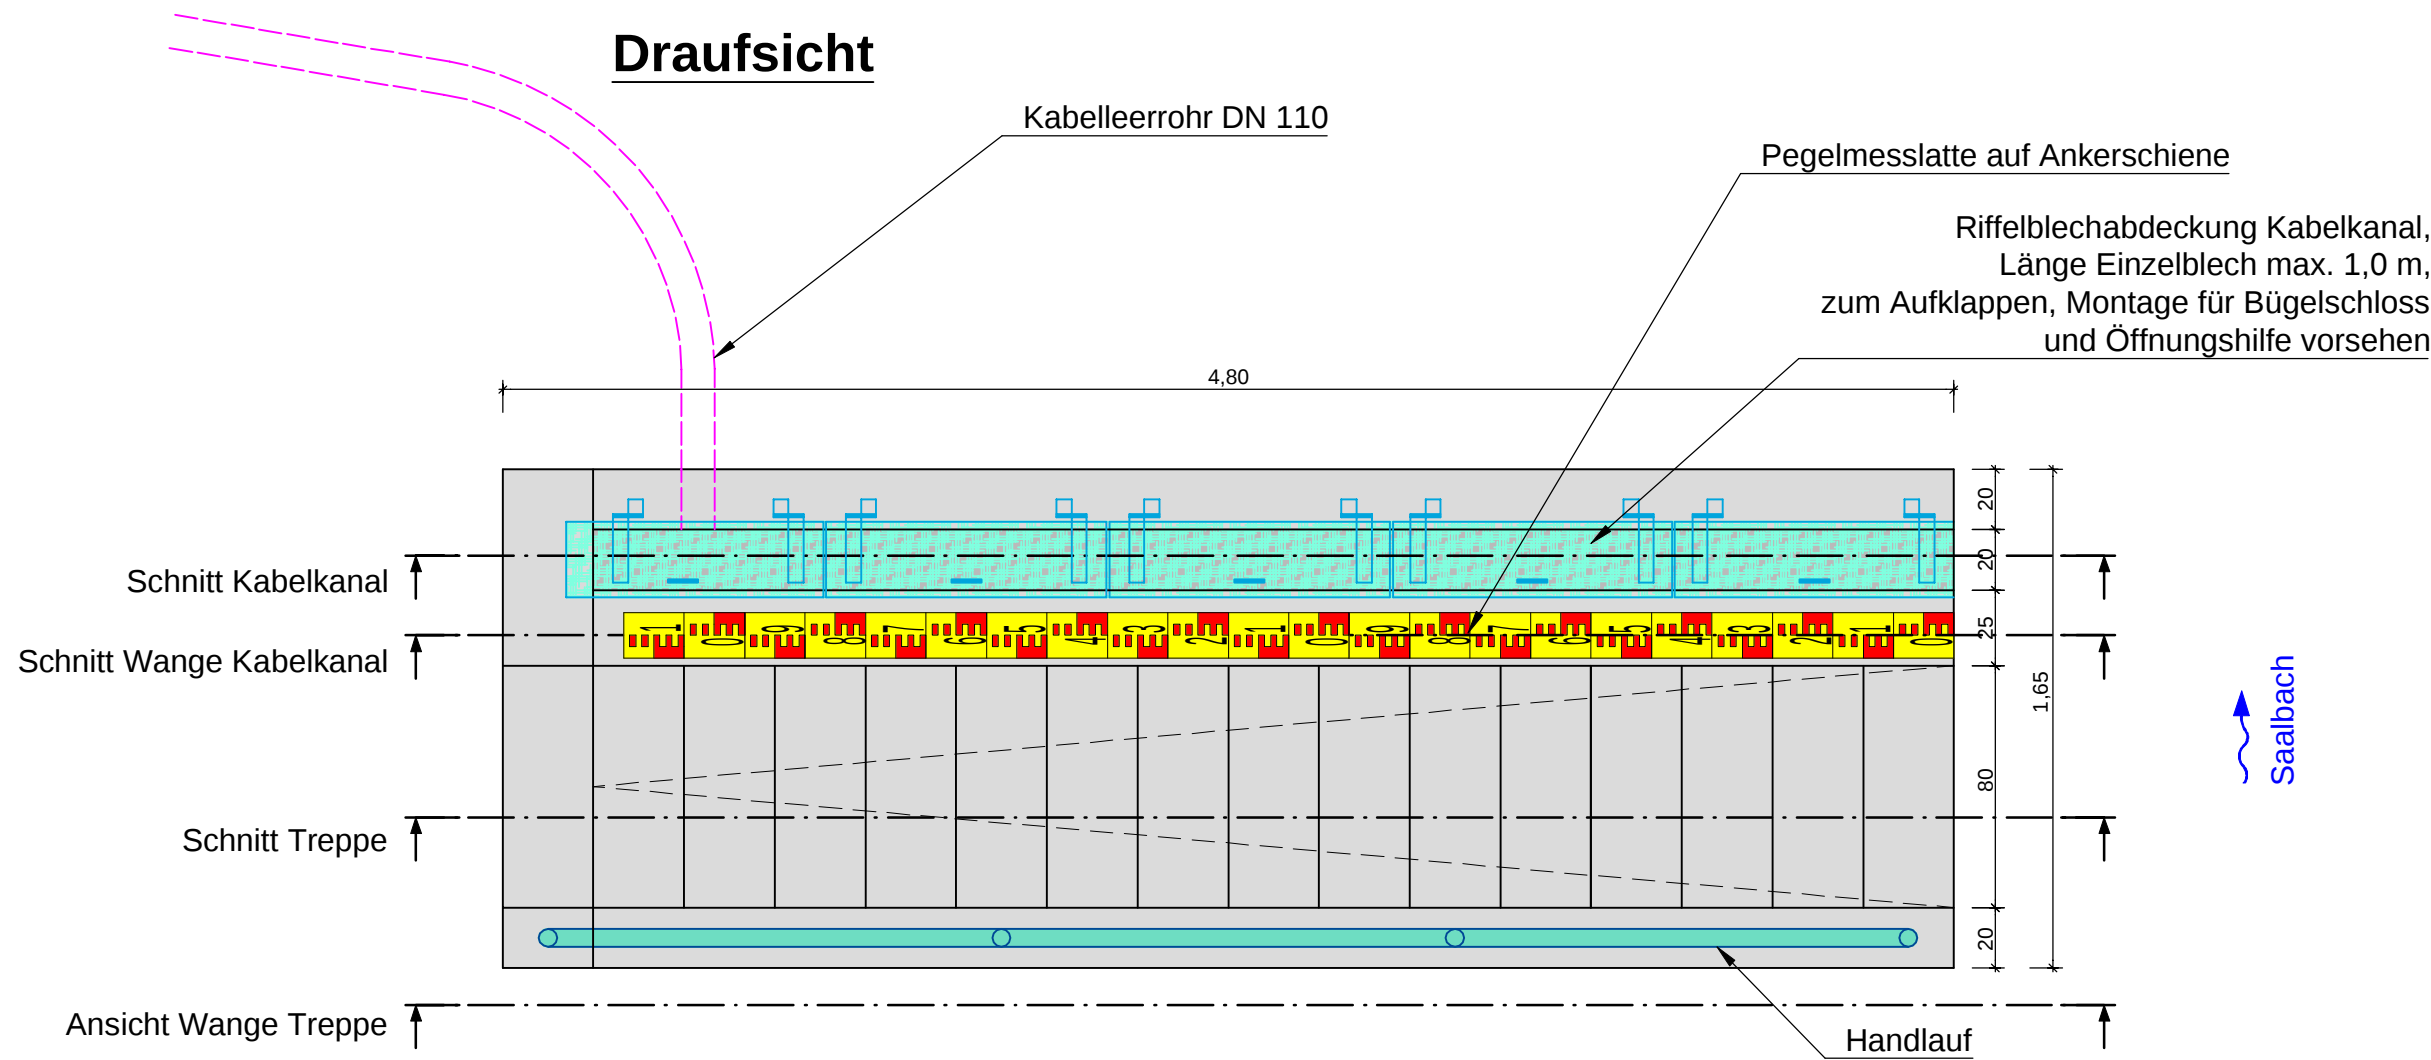

AUFTRAGNEHMER	UNTERSCHRIFT AUFTRAGNEHMER	5.13
UNTERSCHRIFT AUFTRAGGEBER	gez. Dipl.-Ing. J. Koch Hügelsheim, den 12.07.2023	
Bruchsal, den 12.07.2023		ANLAGE