



Stadt Bruchsal

AUFTRAGGEBER

WALD + CORBE Consulting GmbH

■ Hügelsheim ■ Stuttgart ■ Haslach ■ Schwetzingen
Am Hecklehamm 18 Tel: 07229 / 1876-00
76549 Hügelsheim Fax: 07229 / 1876-777
www.wald-corbe.de




AUFTRAGNEHMER

Treibholzfang

M. 1 : 100

Treibholzfang
Stahlrohre (Ø 22 cm) in Hüllrohren (Ø 40 cm) versetzen
Stahlrohre mit Beton C16/20 verfüllen
Zwischenräume Hüllrohr mit Sand verfüllen, Abschluss mit Mörtelkranz
Achsabstand: 1,30 m
Mindesteinbindetiefe 1,50 m

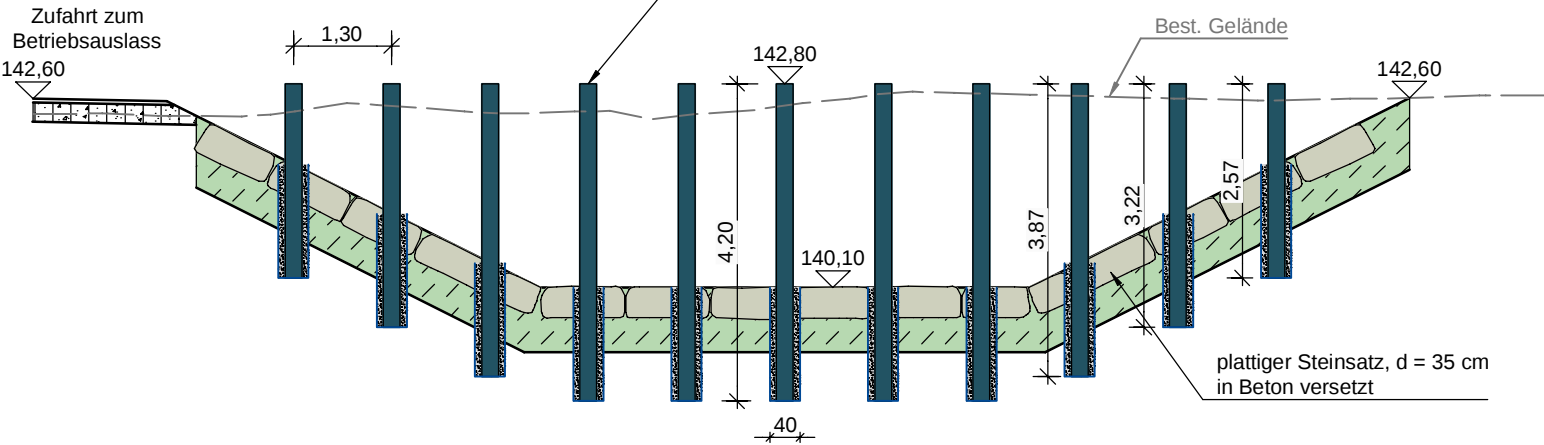

	DATUM	NAME	PLANUNGSSTAND	UNTERSCHRIFT AUFTRAGGEBER	UNTERSCHRIFT AUFTRAGNEHMER	Hochwasserrückhaltebecken Helmsheim Treibholzfang	5.15
ENTWICKELT	04.02.2022	Lau	Genehmigungsplanung				
BEARBEITET	21.03.2023	Kie	MASSSTAB 1 : 100				
GEPRÜFT	12.07.2023	Lau	LAGESYSTEM UTM Zone 32U				
PROJEKTNUMMER	102.19.060		HÖHENSYSTEM DHHN12	Bruchsal, den 12.07.2023	Hügelsheim, den 12.07.2023	ANLAGE	