

Ökodurchlass

Wartungsschacht Antriebskammer 1,5 x 1,5 m
Einstiegsöffnung Antriebskammer 1,0 x 1,0 m





Ingenieurgeellschaft Kärcher
GmbH Co. KG
Institut für Geotechnik
Heidengass 16
76356 Weingarten/Baden
Tel. 07244/7013-0 Fax -17
eMail: info@kaercher-geotechnik.de



Stadt Bruchsal
HRB Helmsheim


Bohrungen und Rammsondierungen am Auslassbauwerk

Projekt-Nr.	Anlage	Maßstab	Datum	bearbeitet
8989	2.1	1 : 100	02.06.2017	Gu

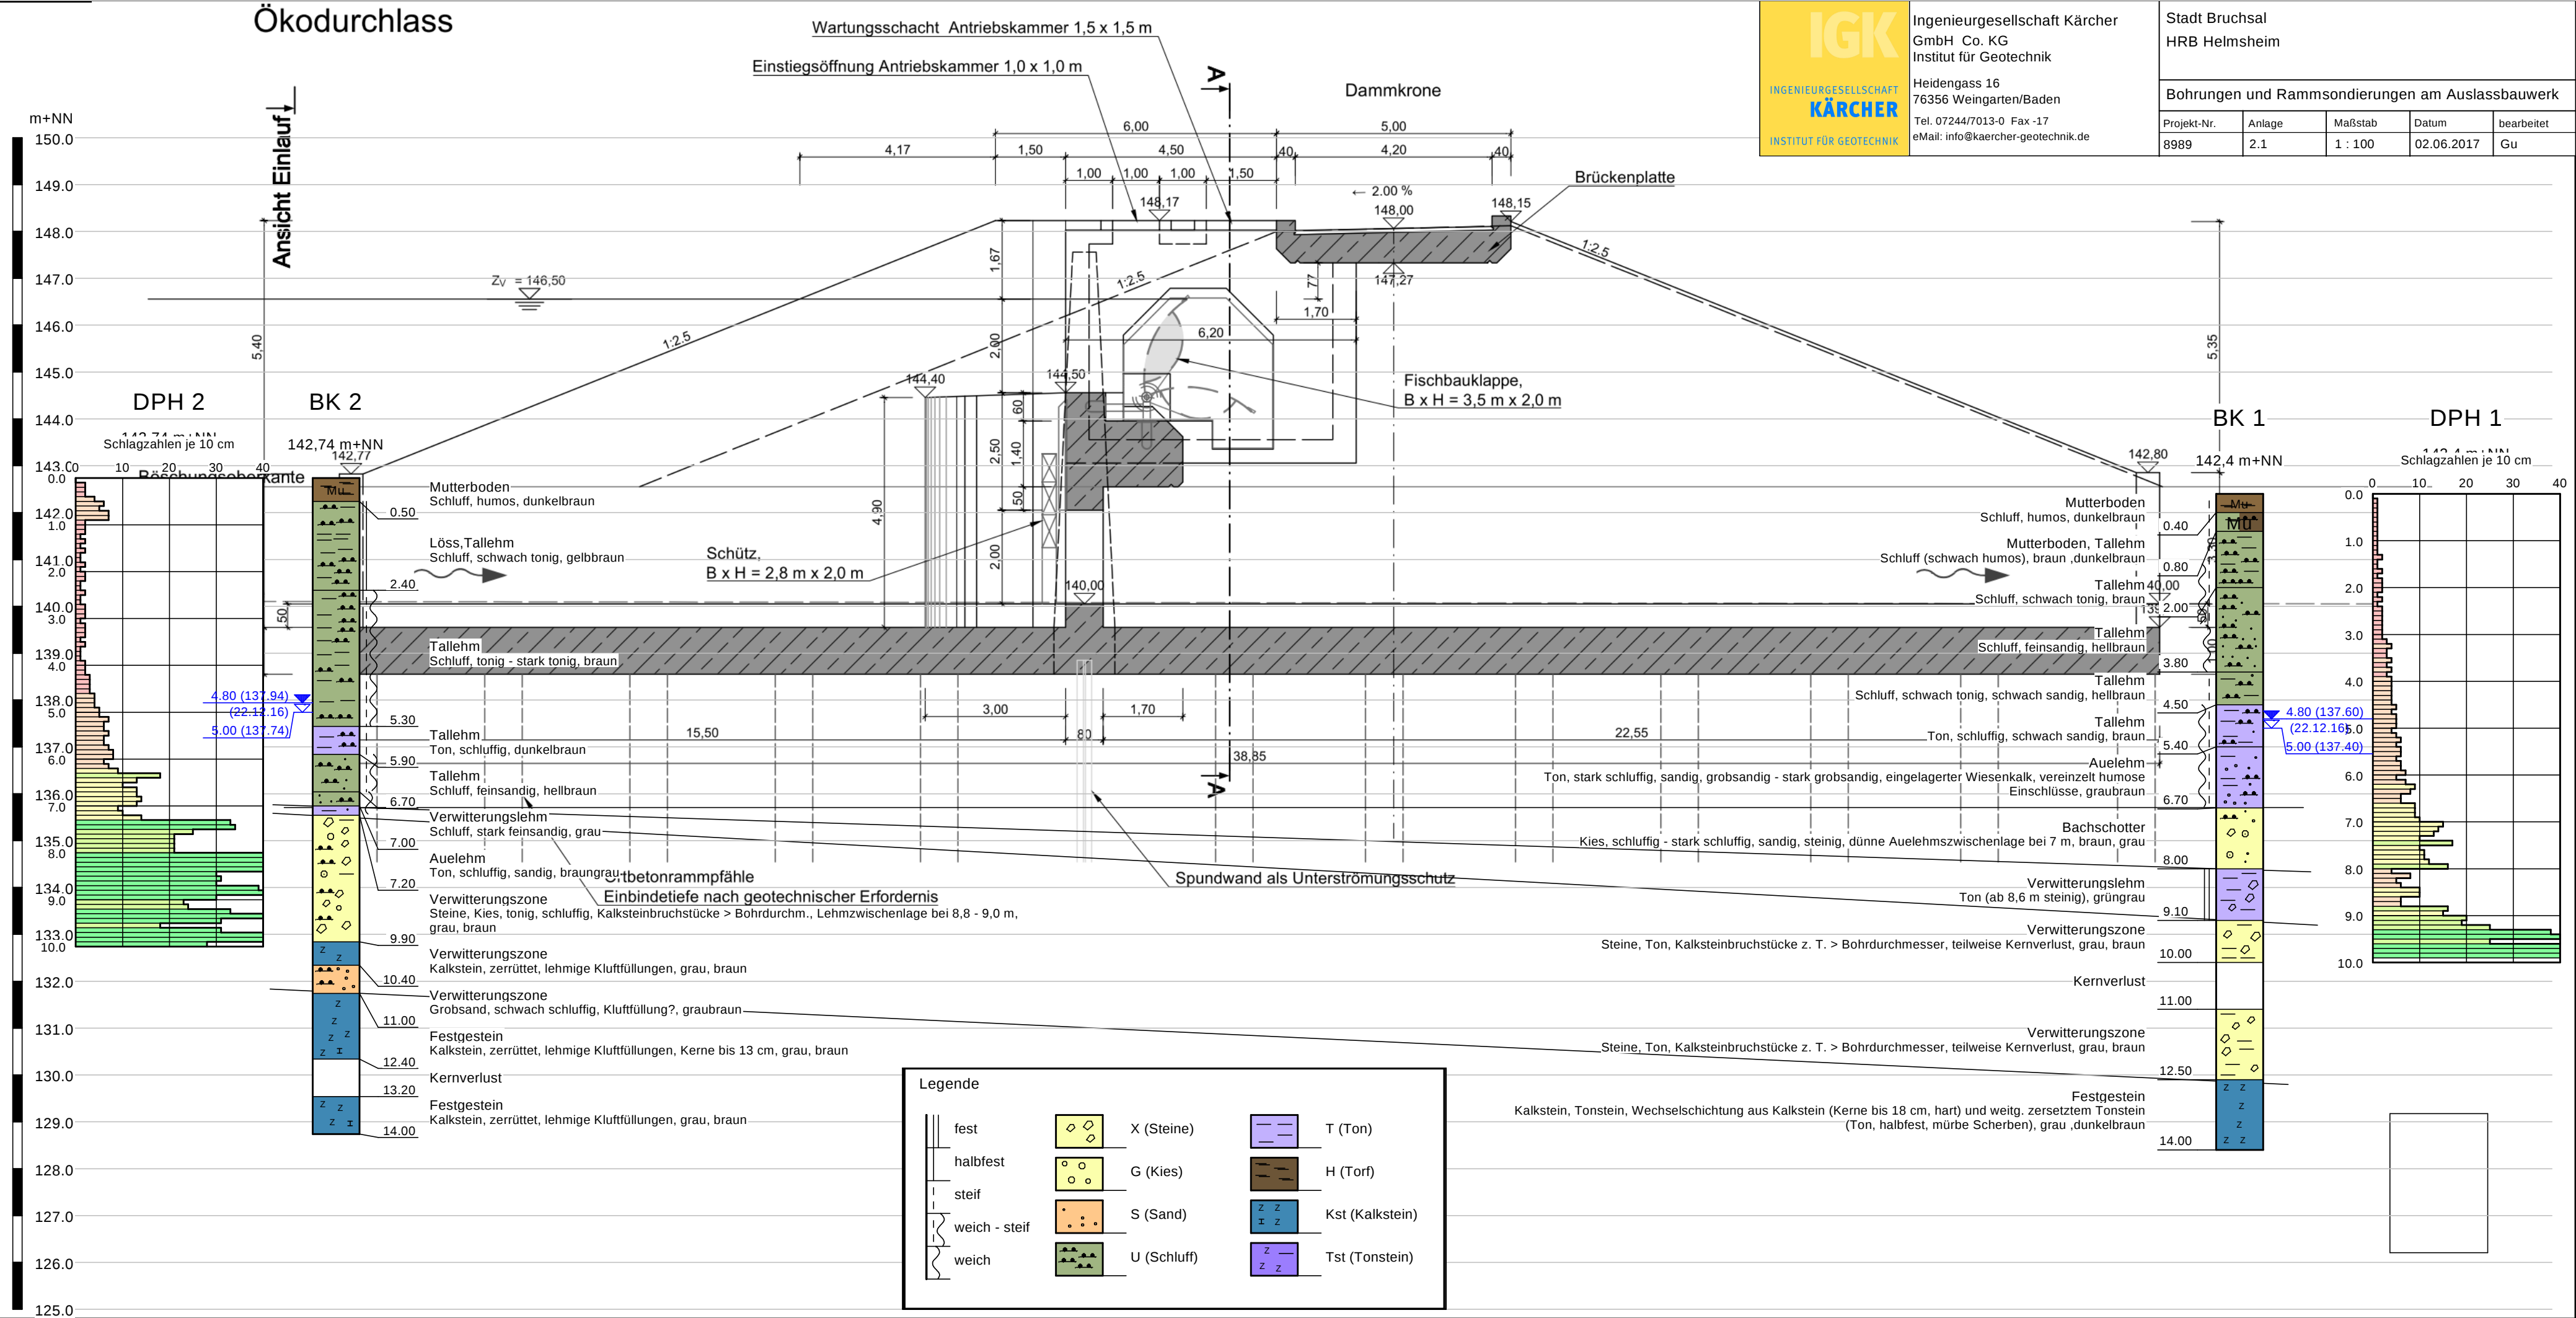

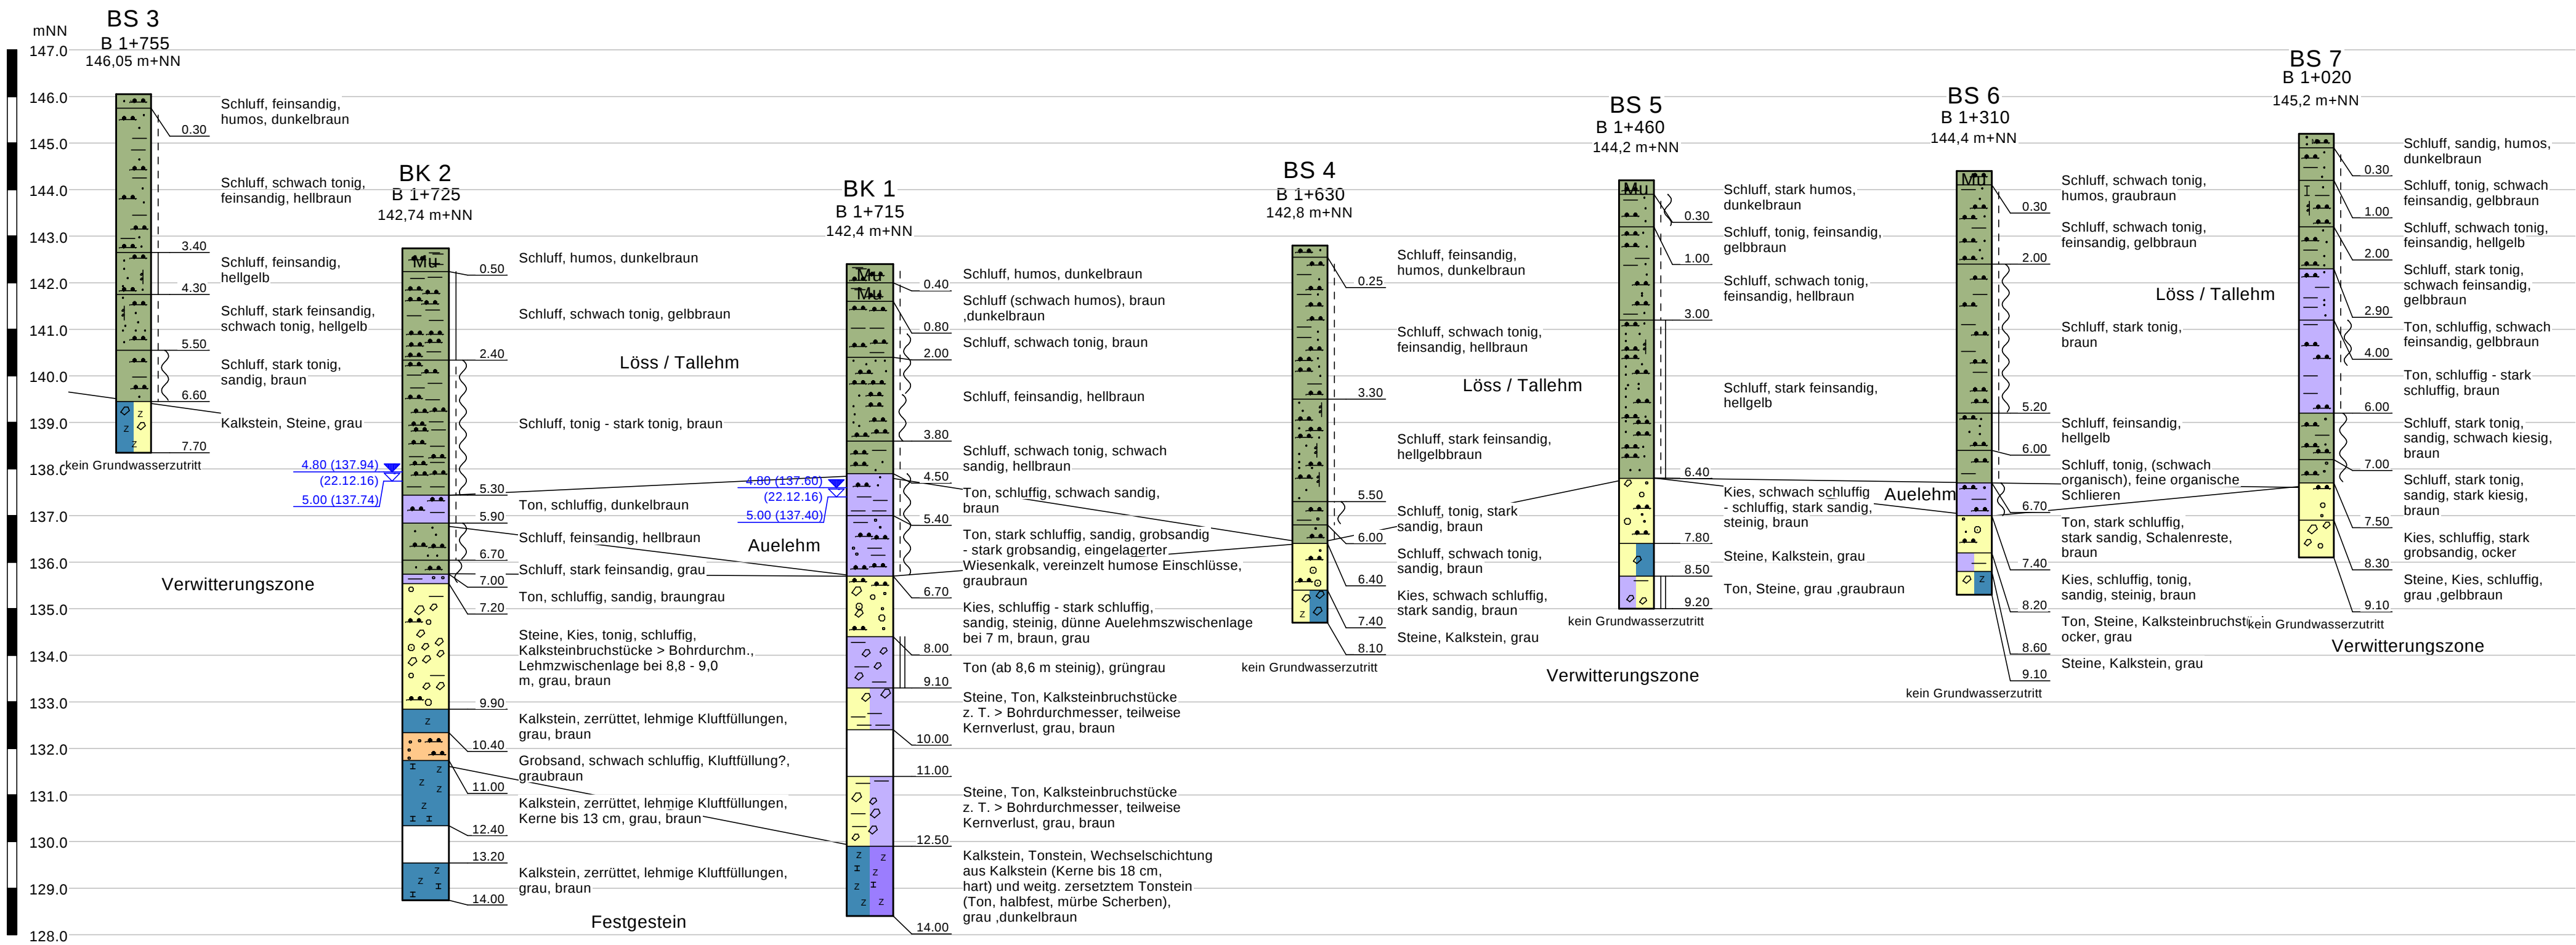

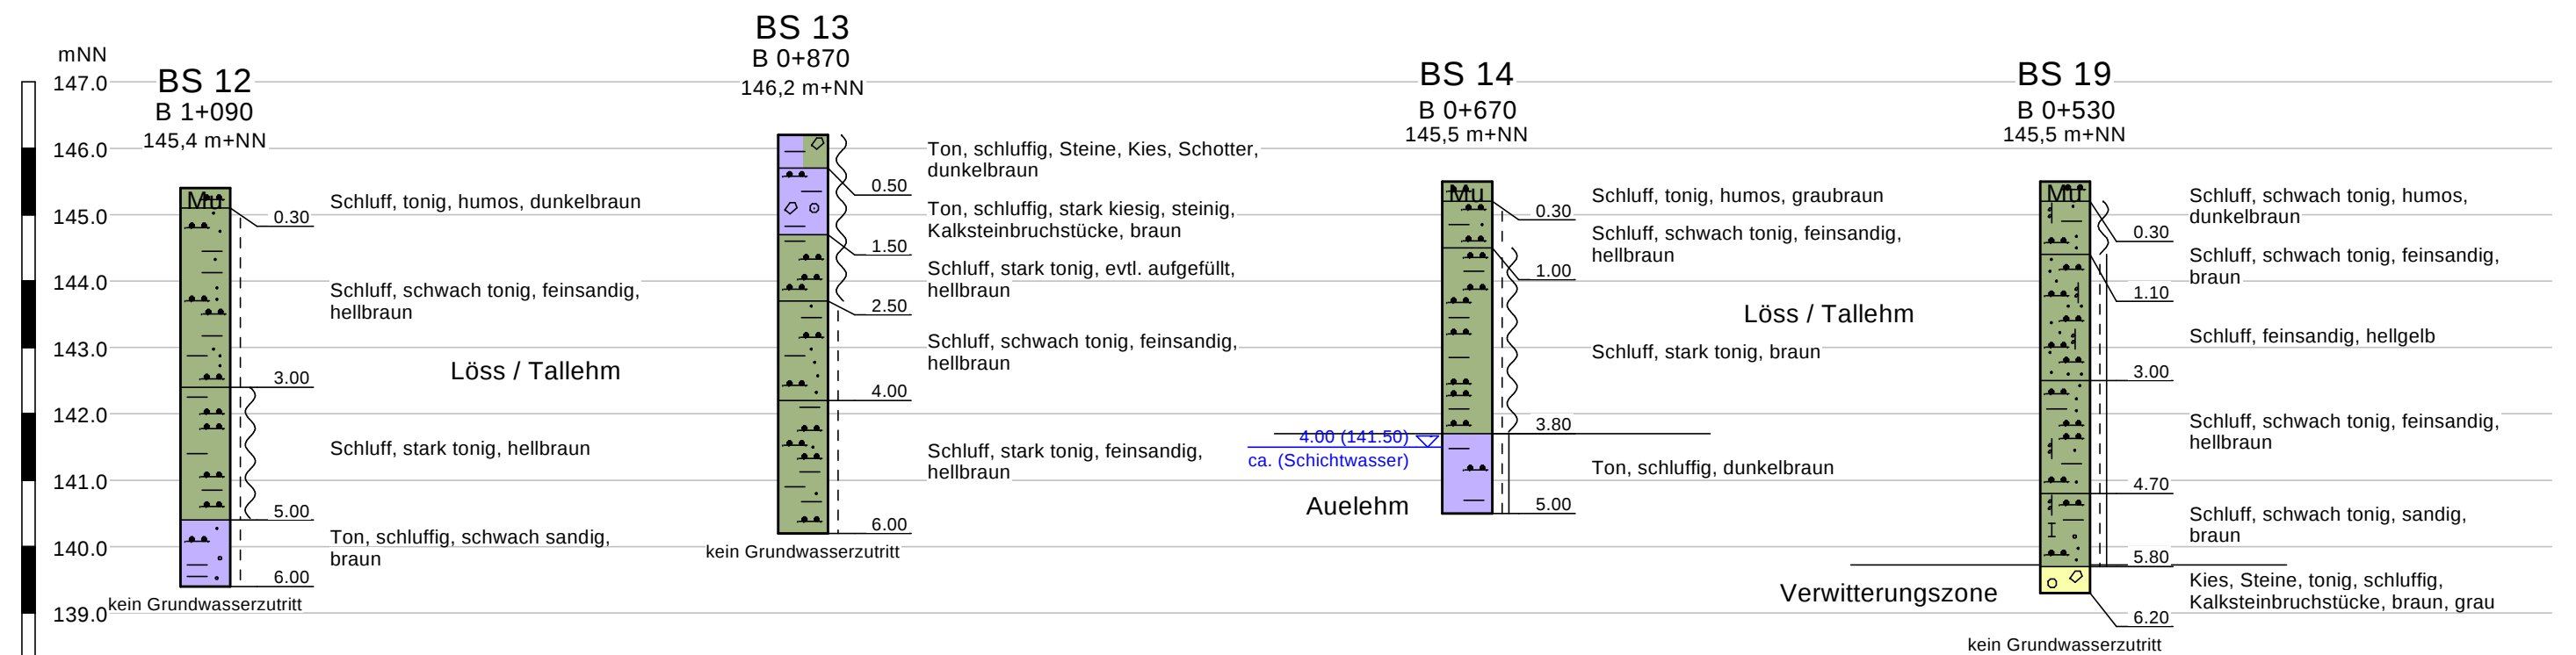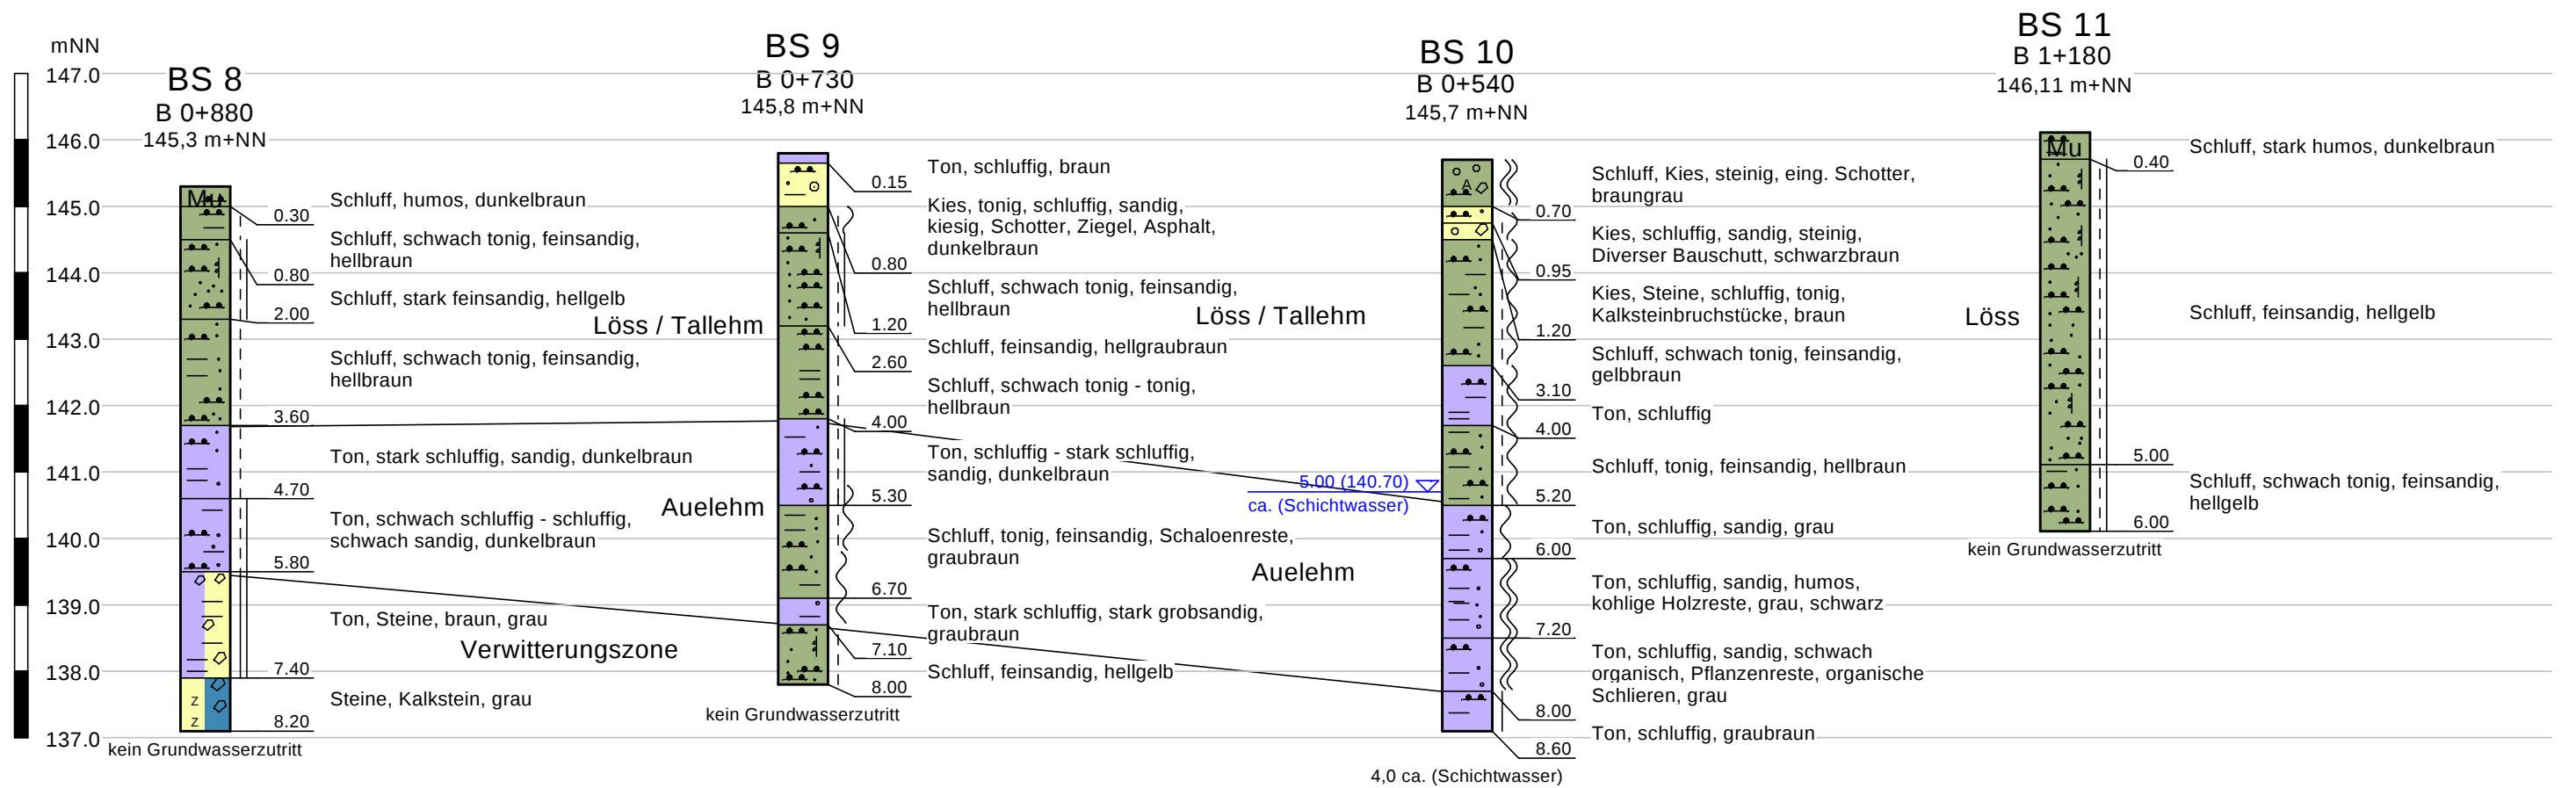

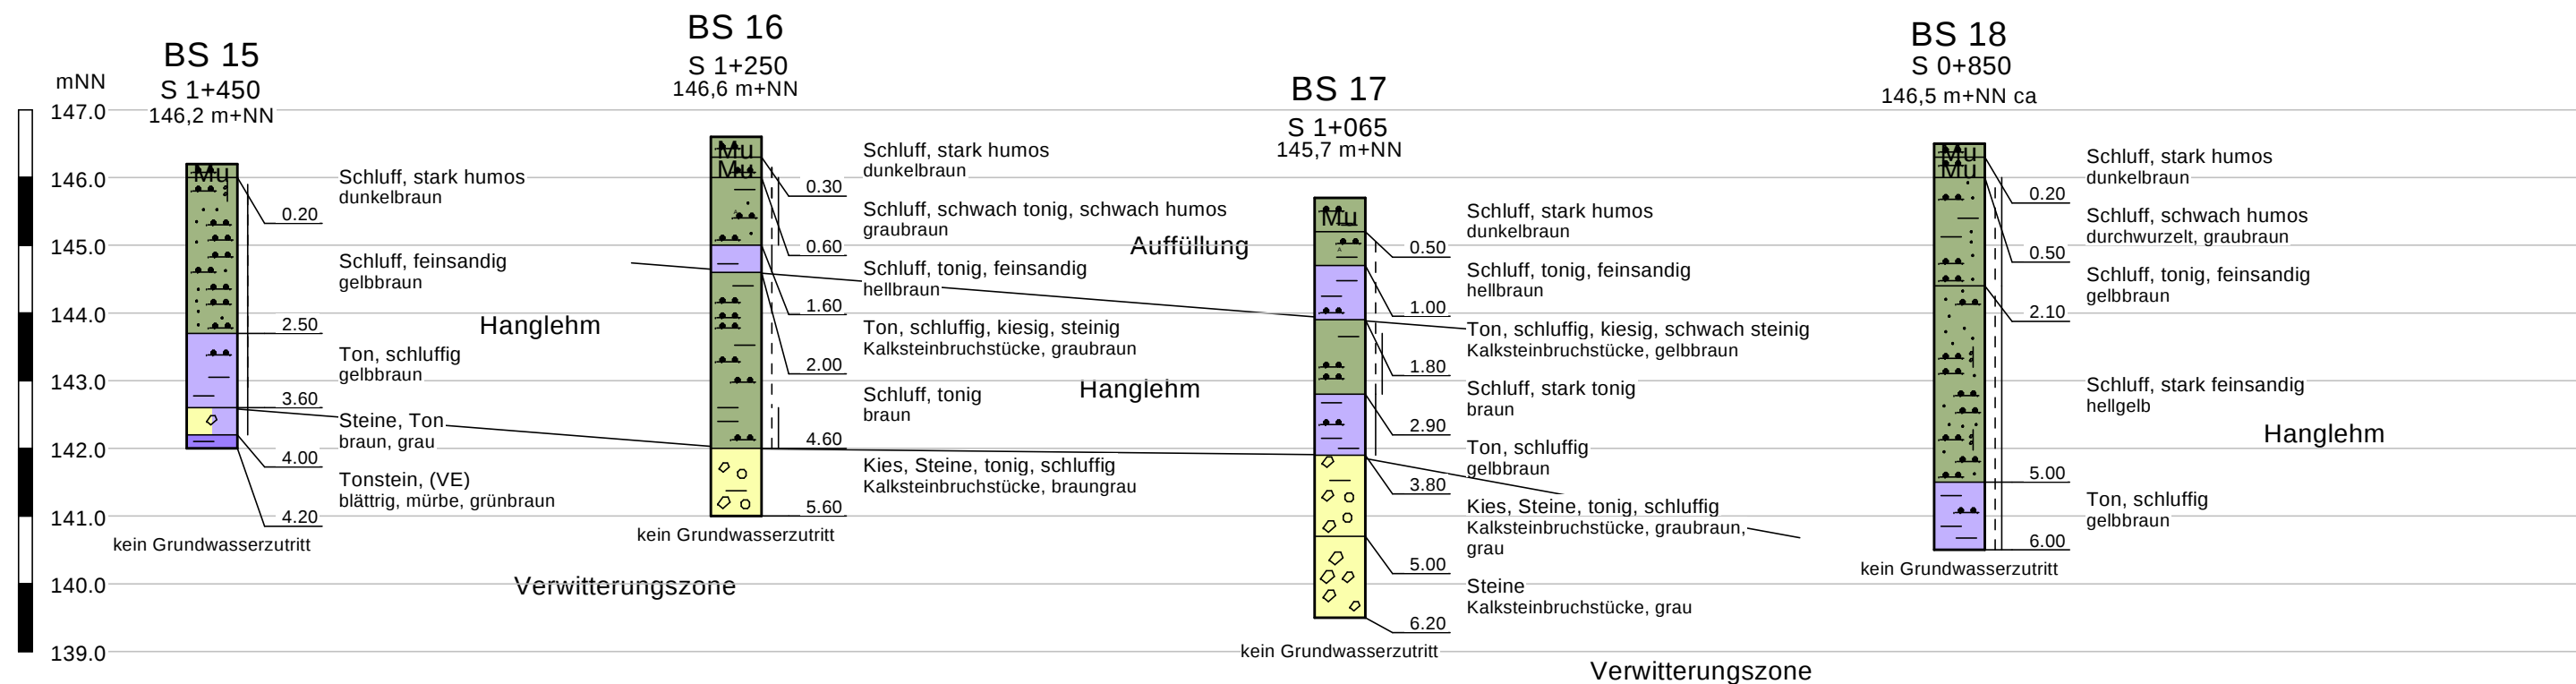

IGK INGENIEURGESELLSCHAFT KÄRCHER INSTITUT FÜR GEOTECHNIK	Ingenieurgesellschaft Kärcher GmbH Co. KG Institut für Geotechnik		Stadt Bruchsal HRB Helmsheim		
	Heidengass 16 76356 Weingarten/Baden		Bohrungen B35-Böschung, BS 15 bis BS 18		
	Tel. 07244/7013-0 Fax -17 eMail: info@kaercher-geotechnik.de	Projekt-Nr.	Anlage	Maßstab	Datum
	8989	2.4	1 : 100	02.06.2017	Gu