



Exemplarische Querprofile des geplanten Kraichbachlaufs
im Abschnitt entlang des Bruchs (Regelprofil)

Nr. 1 Regelprofil

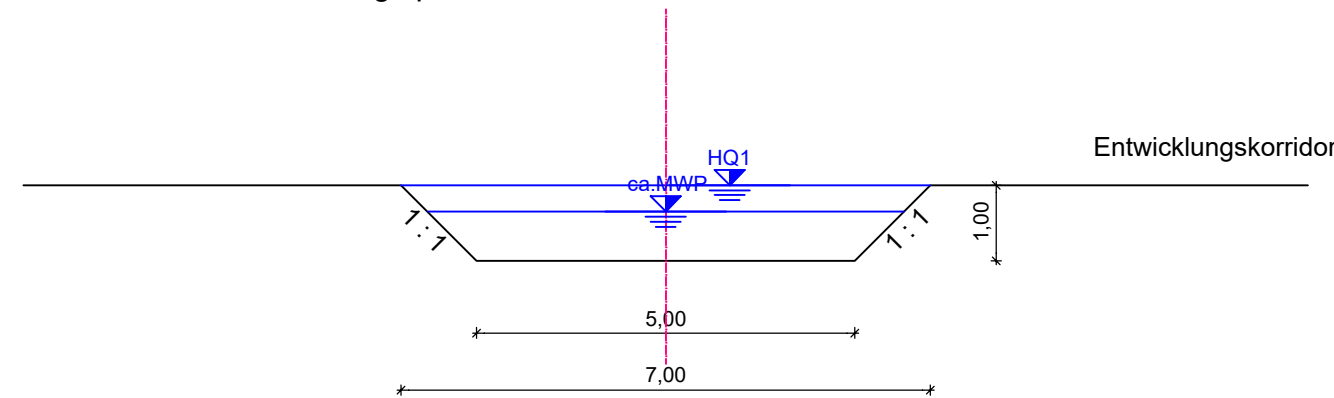


Nr. 1b Regelprofil mit Berme für geplante Gehölze:
Fördern und Zulassen der Spontan-Ansiedlung von Gehölzen, ggf.
Pflanzung Erlen
Berme rechts

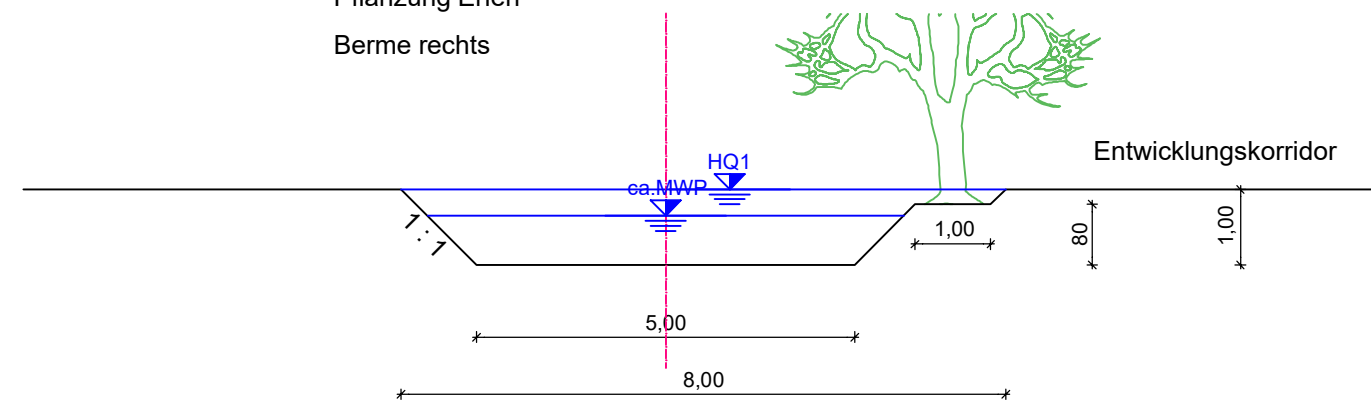


Nr. 1c Regelprofil mit Berme für geplante Gehölze:

Berme beidseitig

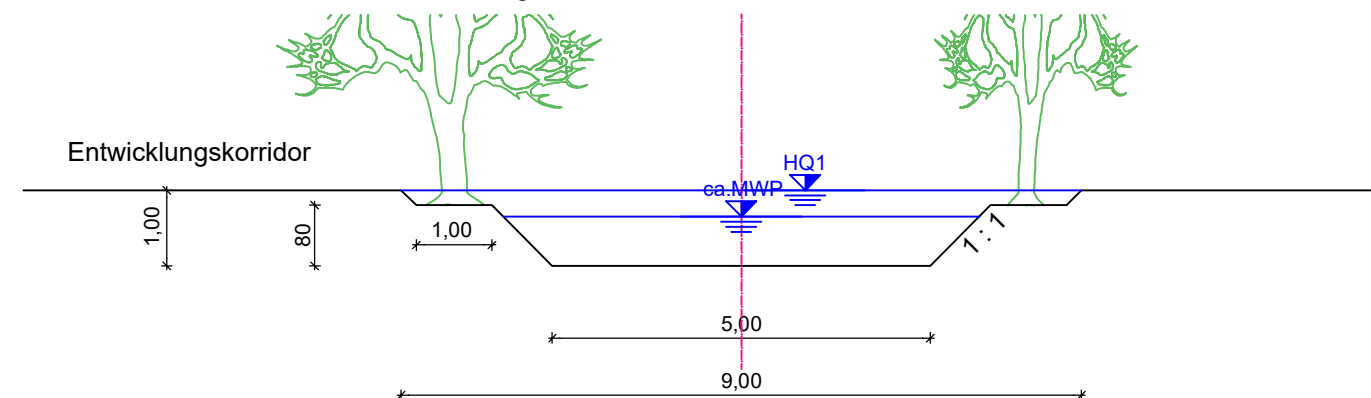


Exemplarische Querprofile des geplanten Kraichbachlaufs
im Abschnitt entlang des Bruchs (Außenkurve links)

Nr. 2c Profil in Kurve mit beidseitiger Berme für geplante Gehölze
(Steilufer in Fließrichtung links)

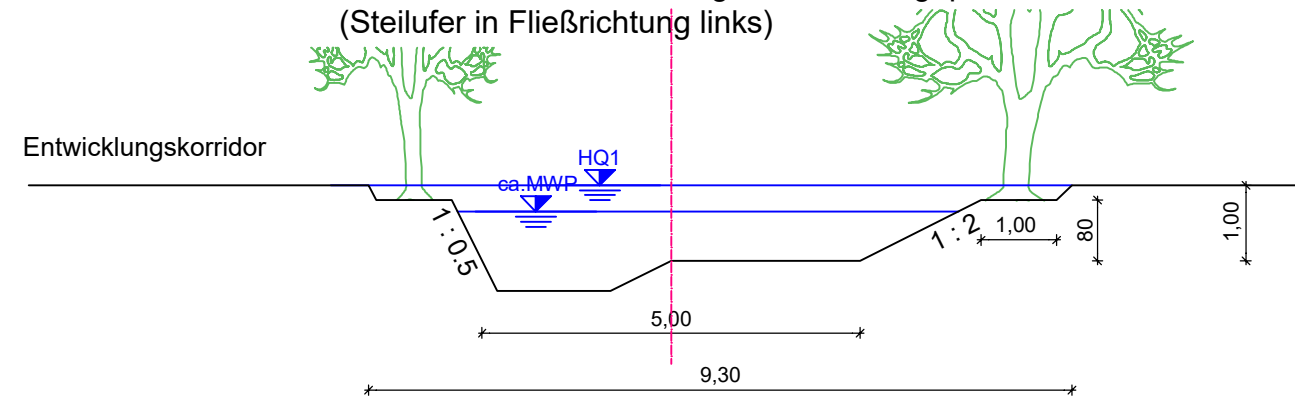


Exemplarische Querprofile des geplanten Kraichbachlaufs
im Abschnitt entlang des Bruchs (Außenkurve rechts)


Nr. 3b Profil in Kurve mit Berme für geplante Gehölze (Steilufer und
Berme in Fließrichtung rechts)

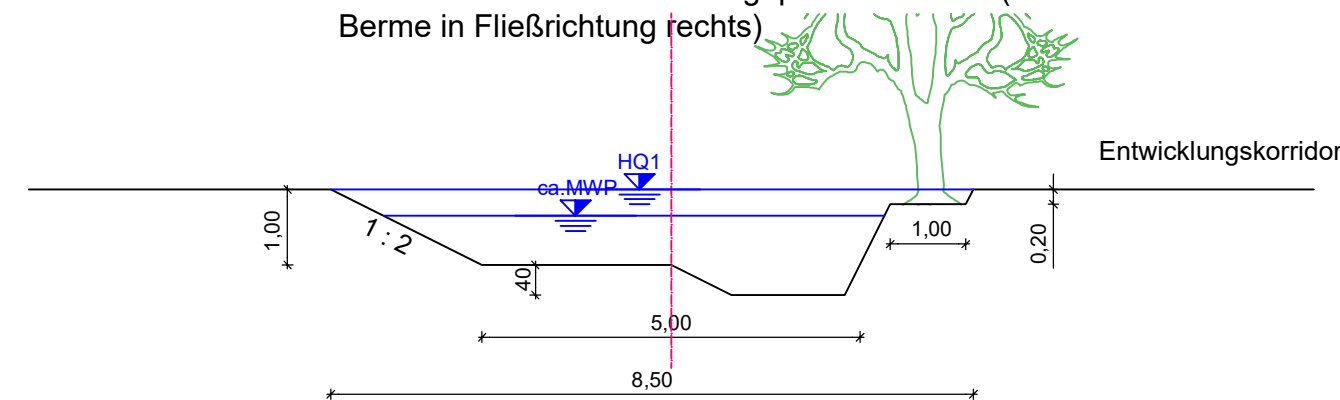

Nr. 3c Profil in Kurve mit beidseitiger Berme für geplante Gehölze
(Steilufer in Fließrichtung rechts)

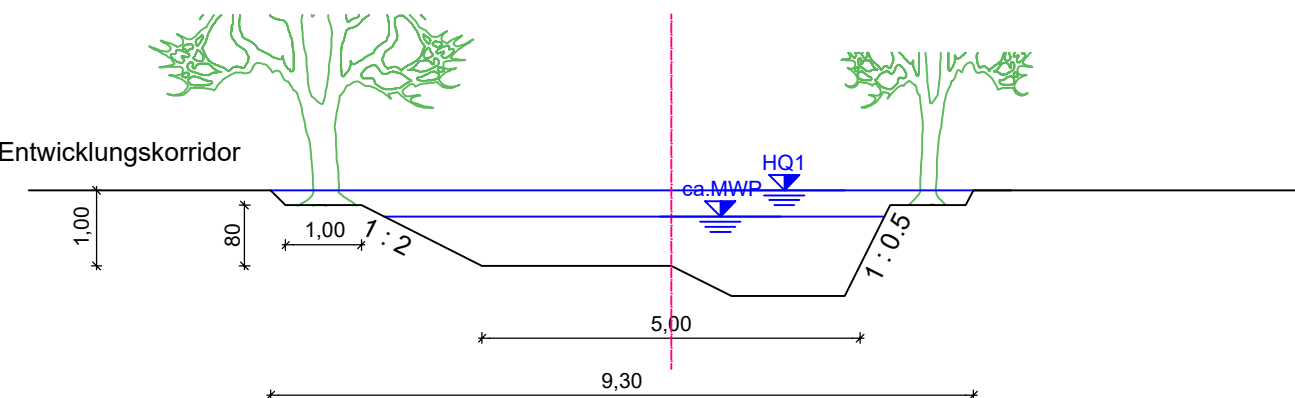

Maßstab: 1:100

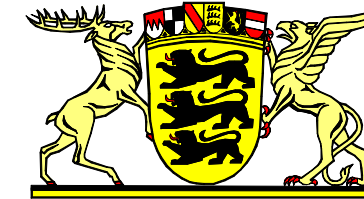

Regierungspräsidium Karlsruhe
Landesbetrieb Gewässer

Vorhabenträger



Ubstadt-Weiher

Projektpartner und bevollmächtigter Antragsteller

Hochwasserschutz- und Ökologieprojekt
Ubstadt - Weiher
Maßnahme 5
Regelprofile, neuer Kraichbach

PLANINHALT		DATUM	NAME	1:100	Genehmigungsplanung
ENTWICKELT		18.01.2021	St/Cr		
BEARBEITET		30.05.2022	Cr		
GEPRÜFT		31.05.2022	St		
PROJEKTNUMMER	102.17.031	LAGESYSTEM	Gauß-Krüger Zone 3	MASSSTAB	PLANUNGSSTAND
		HÖHENSYSTEM	DHHN 12		



Am Hecklehamm 18,
Tel: 07229 / 1876-00 76549 Hügelsheim
Fax: 07229 / 1876-777

OBJEKTPLANER

unter Mitarbeit von



Boeckhstr. 31
76137 Karlsruhe
aland@aland-sued.de

UNTERSCHRIFT BEVOLLMÄCHTIGTER ANTRAGSTELLER <i>Tony ...</i> Ubstadt-Weiher, den 31.05.2022	UNTERSCHRIFT OBJEKTPLANER <i>P. ...</i> Hügelsheim, den 31.05.2022	3.5 ANLAGE
--	--	---------------