



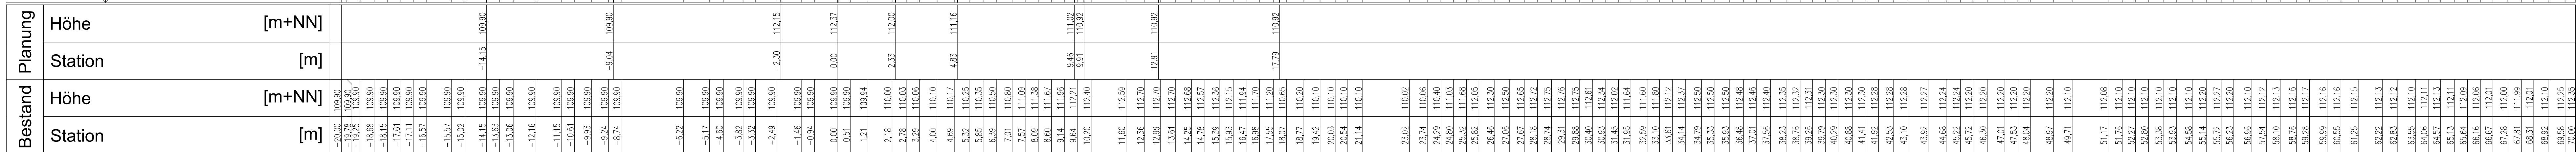

Station: 0+550

100-jährlicher
Bemessungswasserstand
Planung
Bestand


105,00 m+NN

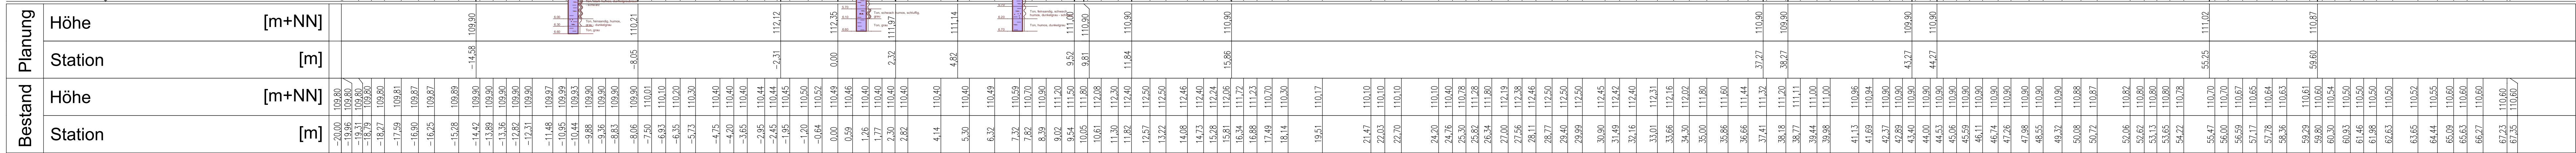

Station: 0+450

100-jährlicher
Bemessungswasserstand
Planung
Bestand

105,00 m+NN

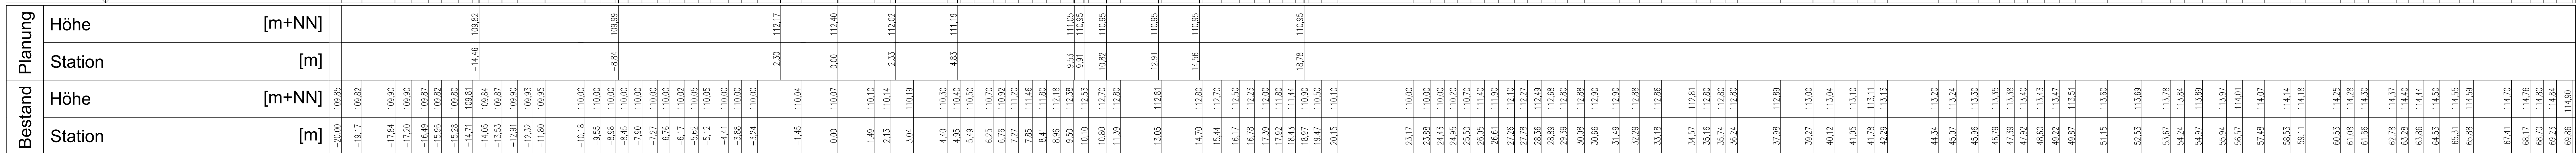

Regierungspräsidium Karlsruhe
Landesbetrieb Gewässer

Ubstadt-Weiher

Hochwasserschutz- und Ökologieprojekt
Ubstadt - Weiher
Maßnahme 5
Querprofil, Station 0+550 bis 0+450

PLANUNG	DATUM	NAMEN
ENTWURF	17.09.2020	DRP
REVISION	30.05.2022	CyRep
GEPRÜFT	31.05.2022	SR
PROJEKTNUMMER	102.17.031	LAUSCHEN

MASSSTAB	PLANUNG
1:100	Genehmigungsplanung

PROJEKTNUMMER	LAUSCHEN	PROJEKTNUMMER	LAUSCHEN
102.17.031	Gauß-Krüger Zone 3	102.17.031	DHN 12

WALD+CORBE
BERATUNDE INGENIEURE

Am Heckelhamm 18,
Tel: 07229 / 1876-00

76549 Hügelsheim
Fax: 07229 / 1876-777

OBJEKTPLANER

UNTERSCHRIFT REVISIONSSTELLE ANTRAGSTELLER

Unterschrift

UNTERSCHRIFT OBJEKTPLANER

Hügelsheim, den 31.05.2022

3.11