


Station: 0+250

100-jähriger Bemessungswasserstand
Planung
Bestand


105,00 m+NN

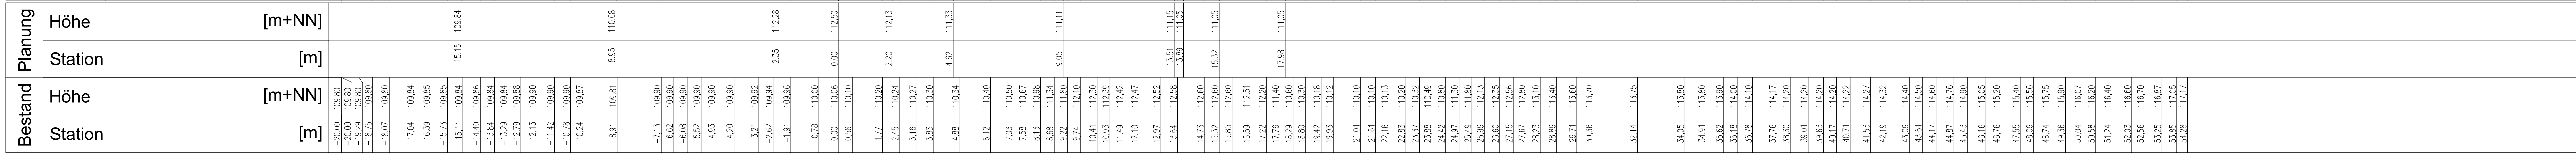

Station: 0+200

100-jähriger Bemessungswasserstand
Planung
Bestand



105,00 m+NN

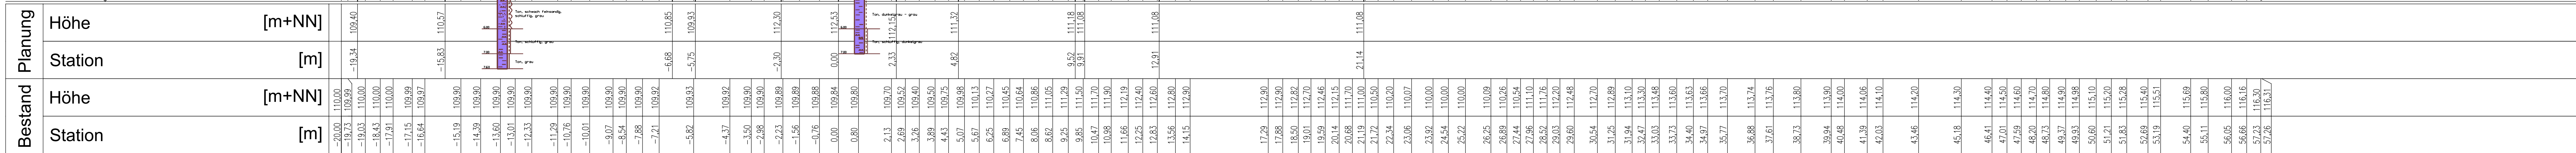

Station: 0+150

100-jähriger Bemessungswasserstand
Planung
Bestand

105,00 m+NN

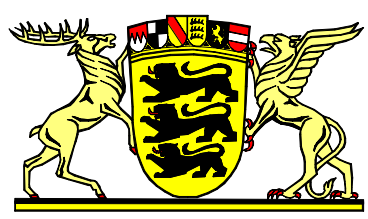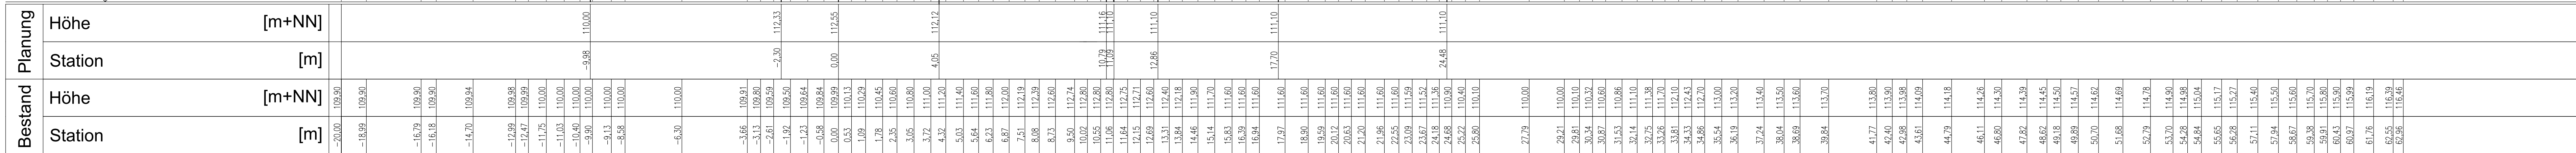

Regierungspräsidium Karlsruhe
Landesbetrieb Gewässer



Ubstadt-Weiher

Hochwasserschutz- und Ökologieprojekt
Ubstadt - Weiher
Maßnahme 5
Querprofil, Station 0+250 bis 0+150

PLANARBEIT	DATUM	NAMEN
ENTWURF	17.09.2020	SeCy
REVISION	30.05.2022	CyRep
PROJEKTSCHLEIFEN	102.17.031	LAGESTADT

1:100	Genehmigungsplanung
MAßSTAB	MAßSTABSTAND
LAGESTADT	GAUß-KRÜGER ZONE 3
HEBENSTADT	DHNN 12



Am Heckelhämm 18,
Tel: 07229 / 1876-00
76549 Hügelsheim
Fax: 07229 / 1876-777

UNTERSCHRIFT BEVOLLMÄCHTIGTER ANTRAGSTELLER
UNTERSCHRIFT ORIENTIERUNGSPLANER
Ubstadt-Weiher, den 31.05.2022
Hügelsheim, den 31.05.2022