



Station: 0+230,802

Planung
Bestand

105,00 m+NN

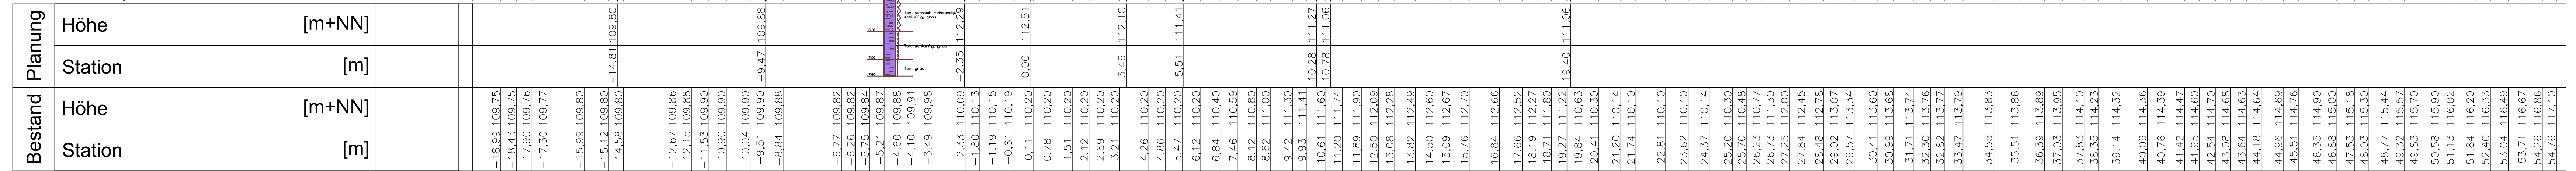

Maßstab: 1:100

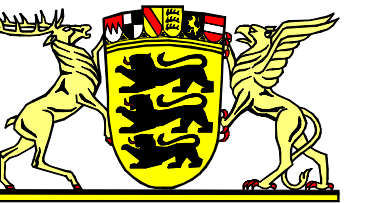

Regierungspräsidium Karlsruhe
Landesbetrieb Gewässer



Ubstadt-Weiher


Hochwasserschutz- und Ökologieprojekt
Ubstadt - Weiher
Maßnahme 5
Querprofil, Station 0+230, 802

INHALT		DATUM	NAME	1:100	Genehmigungsplanung
WICKELT	17.09.200	SU/Cr			
BEITET	30.05.2022	Cr/Rep			
RÜFT	31.05.2022	St			
NUMMER	102.17.031				
			MASSSTAB	PLANUNGSSTAND	
			LAGESYSTEM	Gauß-Krüger Zone 3	HÖHENSYSTEM DHHN 12



Am Hecklehamm 18,
Tel: 07229 / 1876-00

76549 Hügelshaus
Fax: 07229 / 1876-777

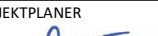OBJEKTPLANER				
UNTERSCHRIFT BEVOLLMÄCHTIGTER ANTRAGSTELLER		UNTERSCHRIFT OBJEKTPLANER		3.14
				
Ubstadt-Weiher, den 31.05.2022		Hügelsheim, den 31.05.2022		ANLAGE