
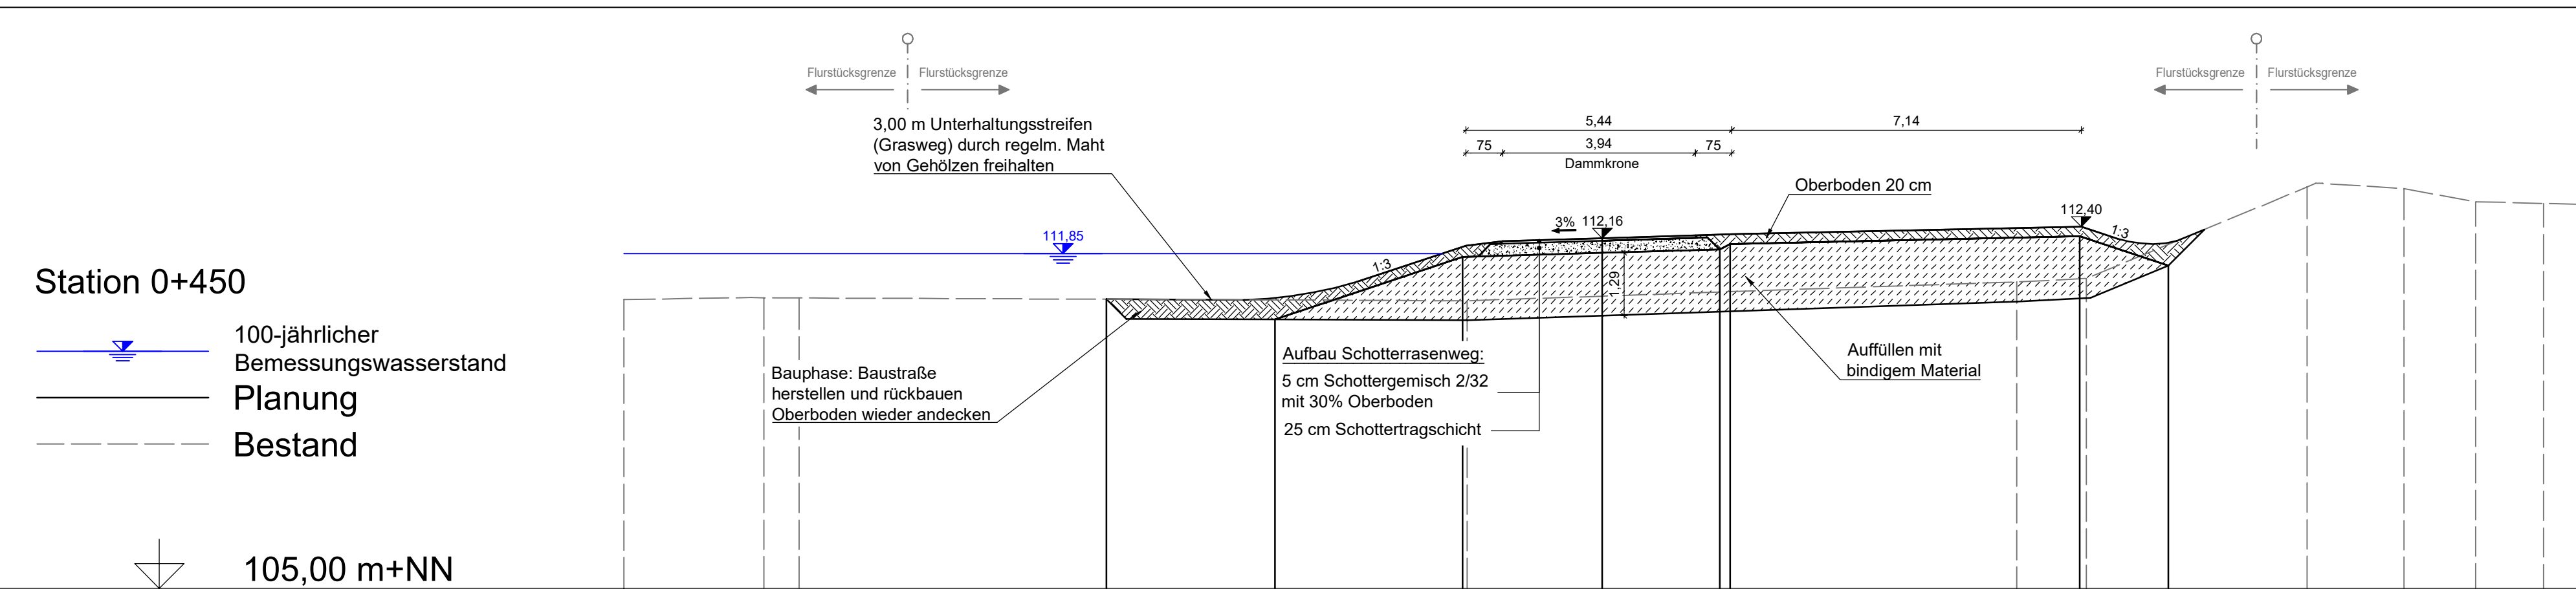
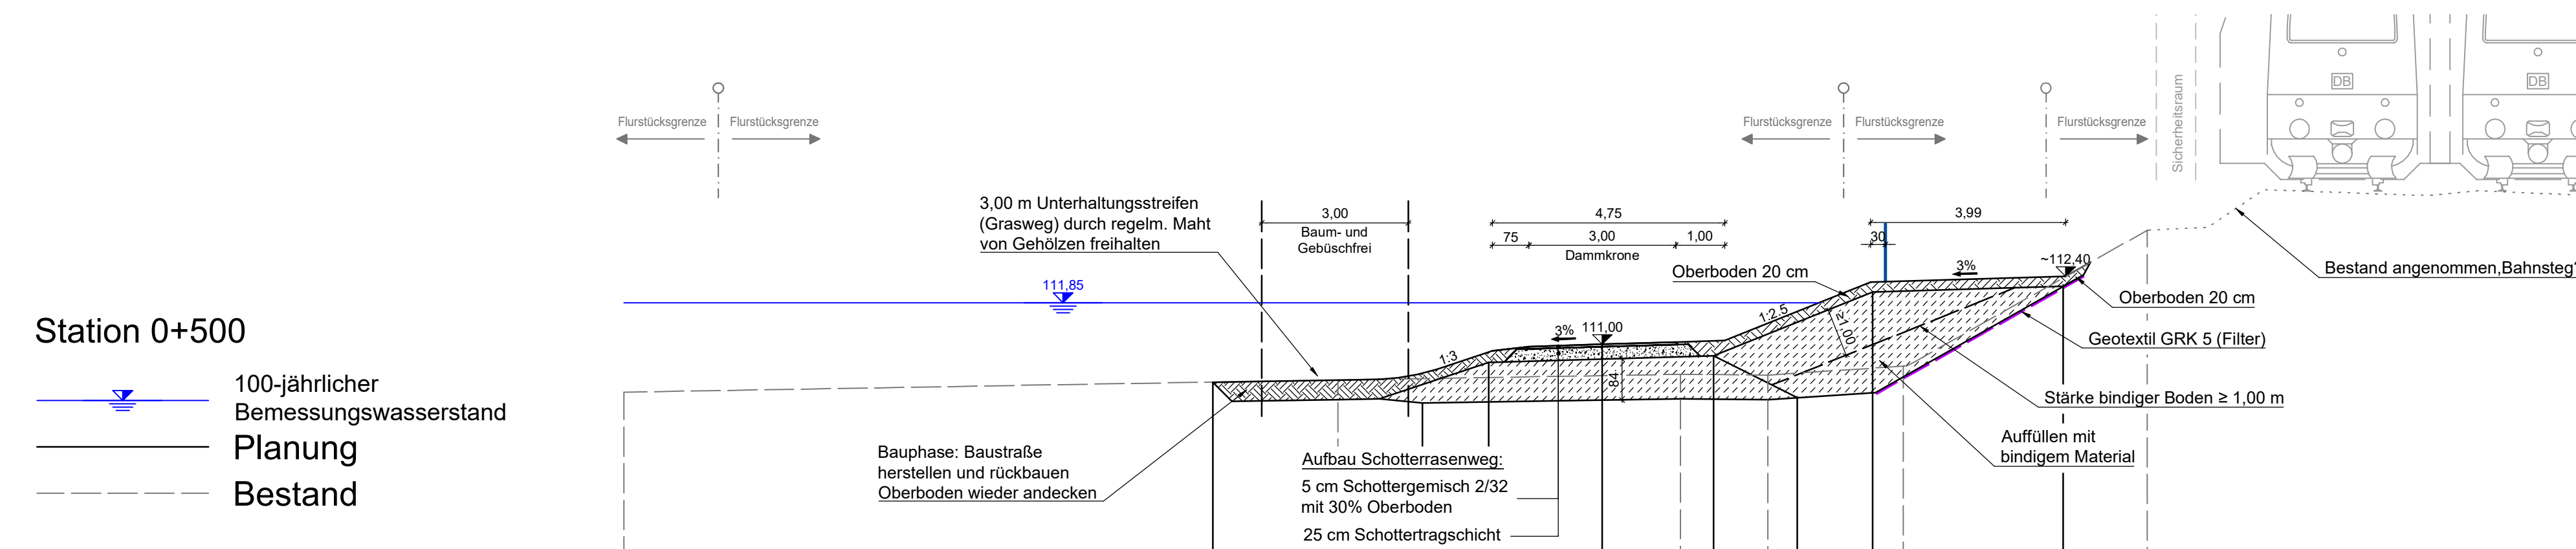
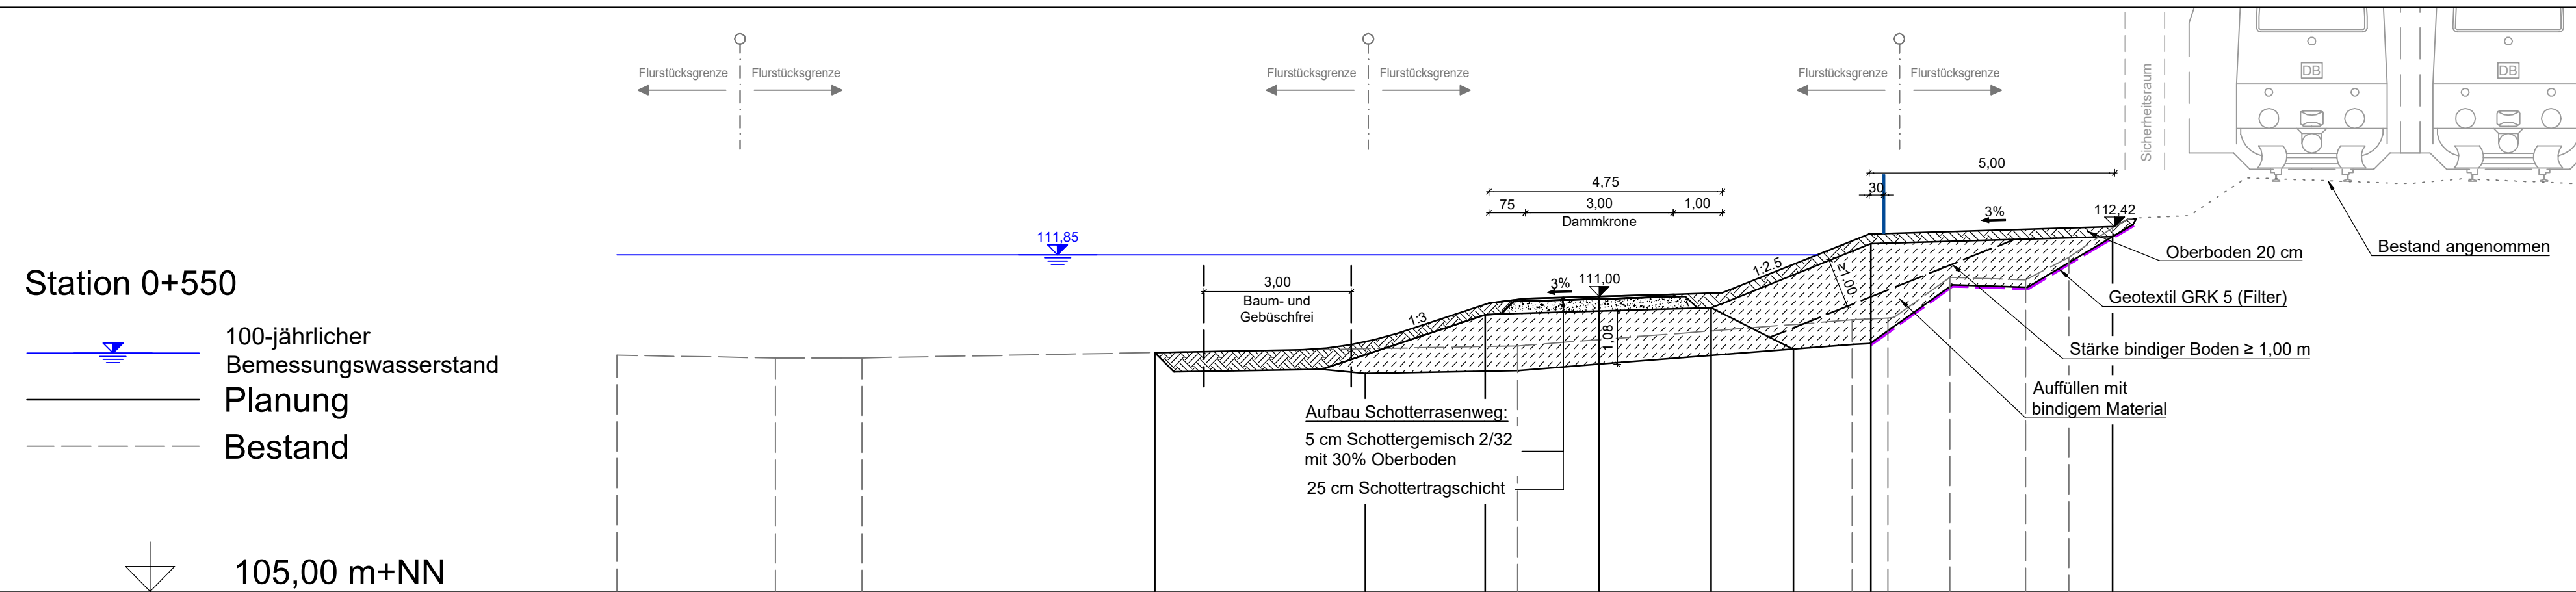
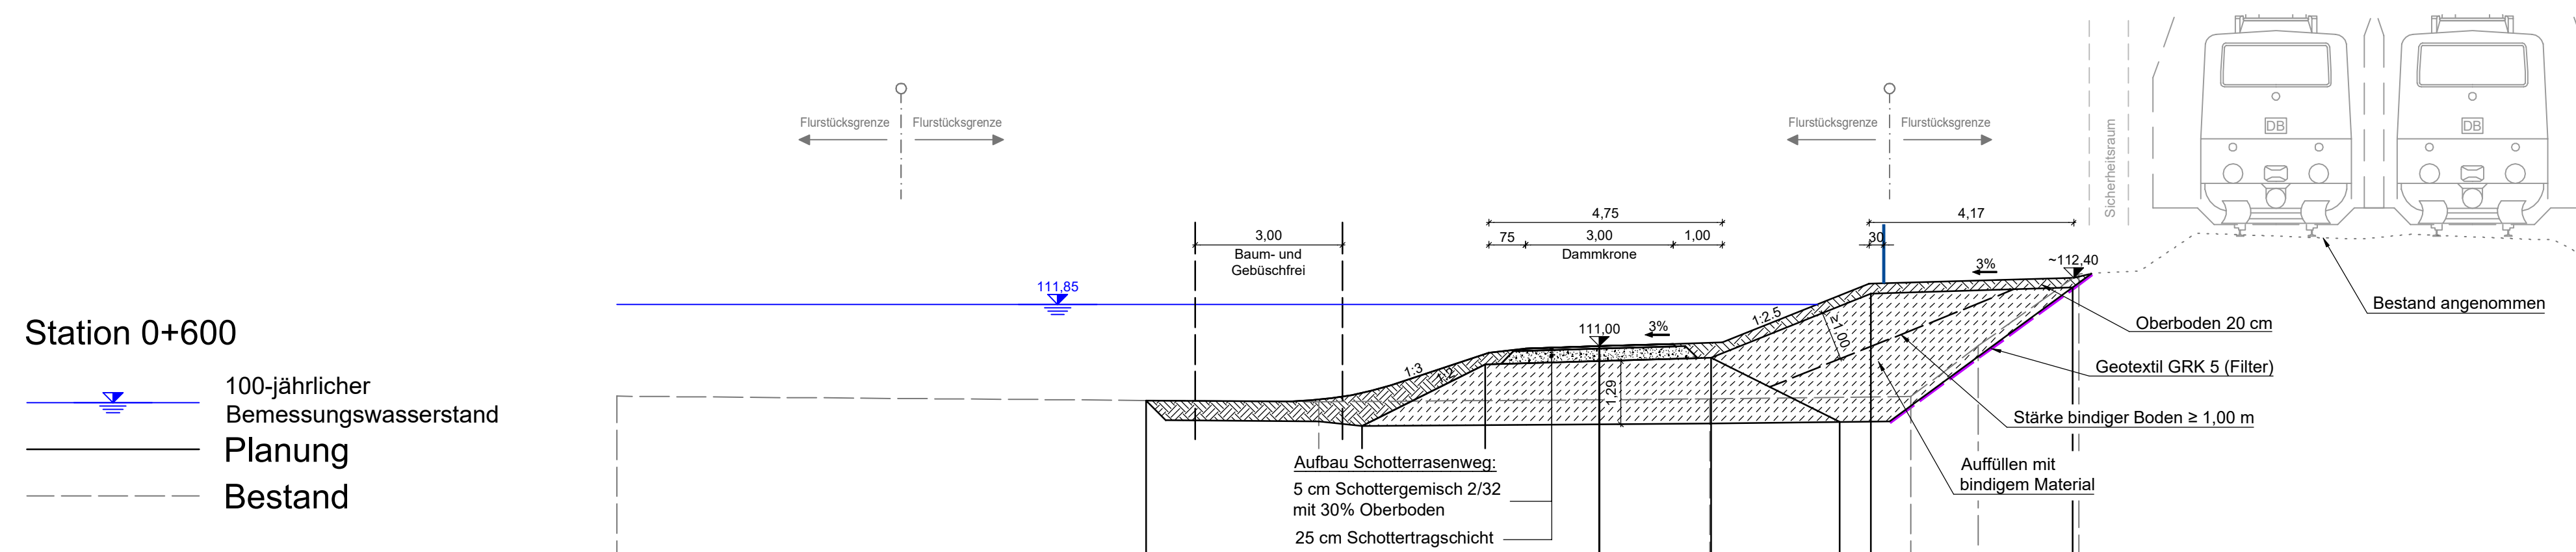
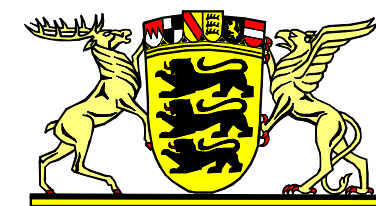


[illegible]

Planung		Bestand	
Höhe	[m+NN]	Höhe	[m+NN]
Station	[m]	Station	[m]

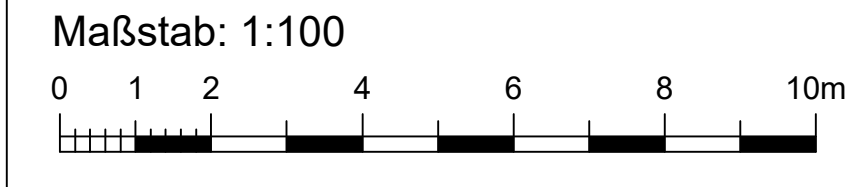

Bestand	Planung
Höhe [m+NN]	Höhe [m+NN]
Station [m]	Station [m]
-20,00	109,80
-16,77	109,75
-15,01	109,75
-9,05	109,86
-4,77	109,44
-2,32	110,63
-1,66	109,99
0,00	110,12
0,00	111,00
2,27	110,77
3,95	109,93
5,15	110,52
5,87	110,56
7,14	111,39
8,67	111,34
9,56	111,80
10,44	112,40
10,44	112,22

[illegible]

Regierungspräsidium Karlsruhe
Landesbetrieb Gewässer

Vorhabenträger



Ubstadt-Weiher

Projektpartner und bevollmächtigter Antragsteller

Hochwasserschutz- und Ökologieprojekt
 Ubstadt - Weiher
 Maßnahme 4
 Querprofile, Station 0+450 bis 0+600

PLANINHALT	DATUM	NAME	1:100	Genehmigungsplanung
ENTWICKELT	15.09.2020	St		
BEARBEITET	30.05.2022	Rep		
GEPRÜFT	31.05.2022	St		
PROJEKTNUMMER	102.17.031	LAGESYSTEM	Gauß-Krüger Zone 3	PLANUNGSSTAND HÖHNESYSTEM DHNN 12



Am Hecklehamm 18, 76549 Hügelsheim
Tel: 07229 / 1876-00 Fax: 07229 / 1876-777

OBJEKTPLANER

UNTERSCHRIFT BEVOLLMÄCHTIGTER ANTRAGSTELLER

UNTERSCHRIFT OBJEKTPLANER

3.19

Ubstadt-Weiher, den 31.05.2022

Hügelsheim, den 31.05.2022

ANALOG