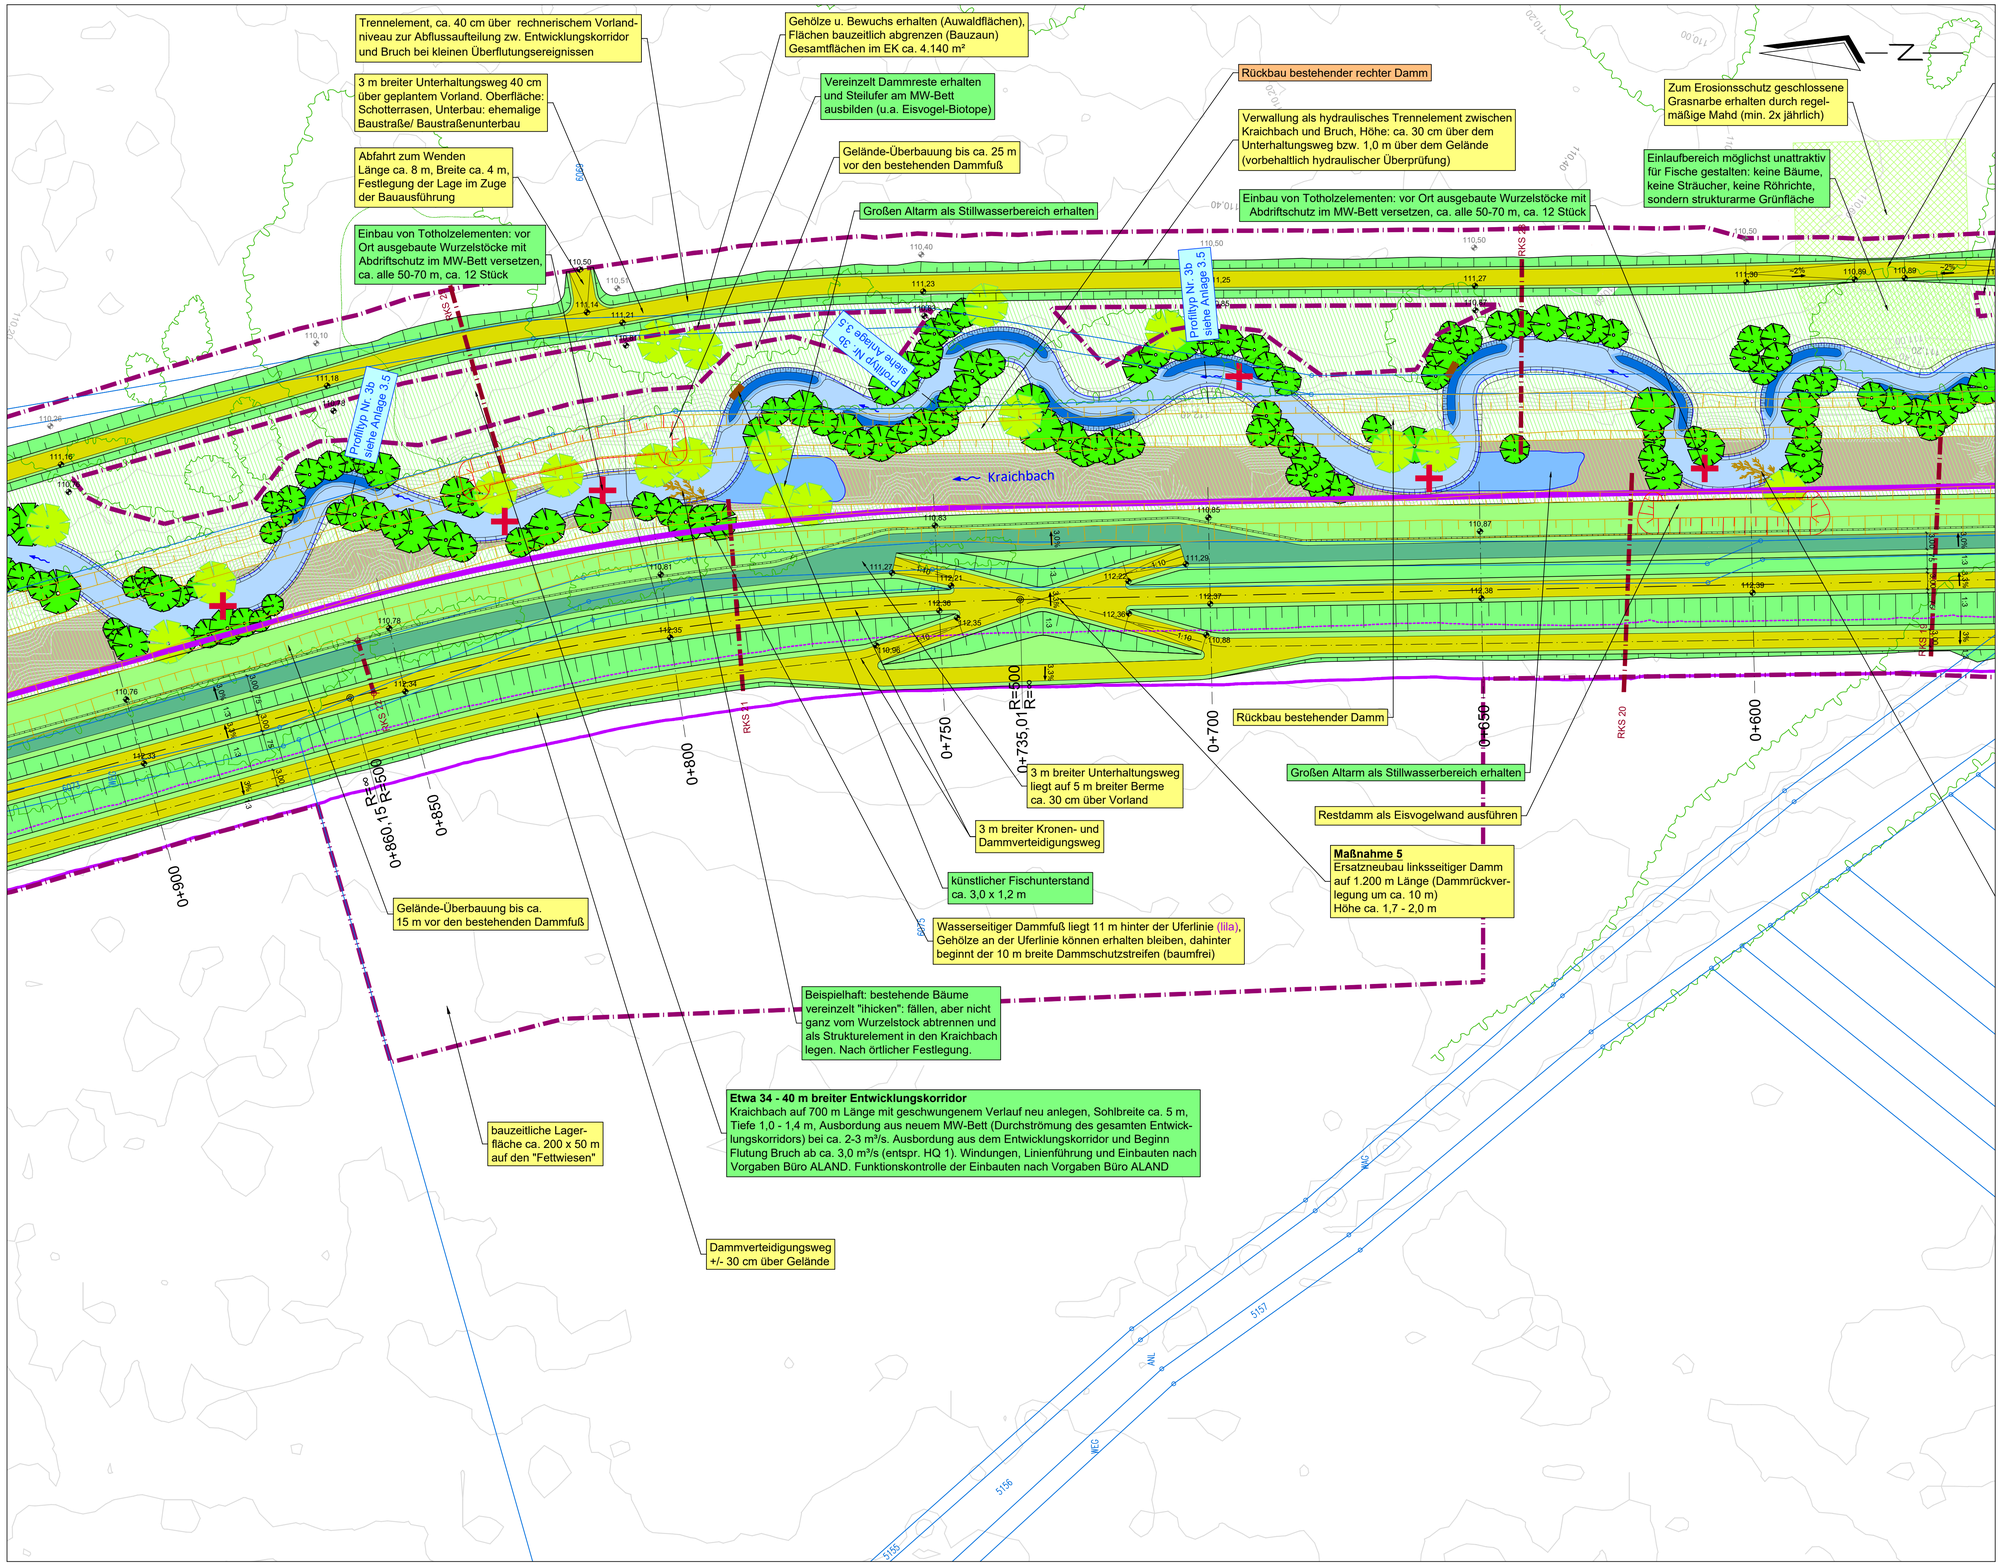

Maßstab: 1:500

0 5 10 20 30 40 50m

Legende Lageplan Planung:

Vorland ca. 10-30 cm über Gelände	Hauptmaßnahmen zur Umsetzung der HWSK
Ufergehölze (Kronendurchmesser)	gewässerökologische Maßnahmen
Natürliche vorflutlose Randsenke mit WSP unter 110,00 m+NN	hydrologisch-hydraulische Angaben
Rückbau bestehender Damm	Rückbau bestehender Dämme

Böschung	Wegachse
Grünfläche / Berme	Stationierung
Schotterrasenweg	Eisvogelwände
Bankett	bestehende Bäume
Grasweg	geplante Bäume
Alten Kraichbachlauf weitgehend verfüllen	Totholz-Strukturelemente (symbolisch)
gepl. Verlauf Kraichbach	Fischunterstand
gepl. Kraichbach, Kolkbereich mit Prallhang	statischer Dammfuß der 1:2,5 Böschung (Damm ohne Oberboden)
Entwicklungskorridor	baumfreie Zone (10 m vor statischem Dammfuß)
112,40 Planungshöhen	vorübergehender Baukorridor
0,00 Bestandshöhe	ung. Achse der Untergrunderkundung

Vorabzug

Regierungspräsidium Karlsruhe
Landesbetrieb Gewässer

Vorhabenträger

Ubstadt-Weiher

Projektpartner und bevollmächtigter Antragsteller

Hochwasserschutz- und Ökologieprojekt Ubstadt - Weiher

Maßnahme 5

Lageplan, Teil 2

PLANINHALT

	DATUM	NAME		
ENTWICKELT	08.09.2020	St/Cr	1:500	Entwurfsplanung
BEARBEITET	15.02.2022	Cr/Rep	MASSSTAB	PLANUNGSSTAND
GEPRÜFT				
PROJEKTNUMMER 102.17.031			LAGESYSTEM Gauß-Krüger Zone 3	HÖHENSYSTEM DHHN 12

WALD + CORBE
BERATENDE INGENIEURE
Am Hecklehamm 18, 76549 Hügelsheim
Tel: 07229 / 1876-00 Fax: 07229 / 1876-777
OBJEKTPLANER

unter Mitarbeit von
ALAND
Boeckhstr. 31
76137 Karlsruhe
aland@aland-sued.de

UNTERSCHRIFT BEVOLLMÄCHTIGTER ANTRAGSTELLER: XXXXX, den

UNTERSCHRIFT OBJEKTPLANER: Hügelsheim, den

ANLAGE 2.5

Ing.-Büro WALD + CORBE CAD Format: 950 x 594 mm Fläche: 0.56 m²
V:\Ubstadt-Weiher-Hochwasserschutz\C01_CAD\3_Entwurfsplanung\3_102-17-031_M5_LP.dwg, 15.02.2022 - 11:49 h