


- Leitungen Bestand:**
- Strom Erdkabel, Netze BW, Stadtwerke Bruchsal
 - Strom Freileitung, Netze BW, Stadtwerke Bruchsal
 - Gasversorgungsleitung, Netze BW
 - Wasserleitung / Steuerkabel, Stadtwerke Bretten, Stadtwerke Bruchsal
 - Mischwasserkanal, Abwasserverband Weißach- und Oberes Saalbachtal
 - Kommunikationsleitung Erdkabel / Kabelkanal, Telekom
 - Entwässerungsleitung, Stadtwerke Bretten

- Bestand:**
- Flurstück mit Flurstücksnummer
 - Gemeindegrenze
 - Brunnen
 - Grundwassermessstelle
 - Achse Gewässerstationierung
 - Straßen
 - Gewässer
 - DB Gleisachsen (nachrichtlich)
 - DB Bahnmast (nachrichtlich)
 - Gewässerstationierung

- Planung:**
- Planungsachsen Damm / B35
 - Böschung
 - Bankett / Grünfläche
 - Entwässerungsmulde
 - Auffüllung
 - Schotterweg
 - Asphaltweg
 - Baukorridor
 - Bestand
 - Planung
 - BK 1 Bohrung
 - BS 3 Rammkernsondierung
 - Sch Baggerstürfe
 - private Siedlungsfläche
 - Einstaufläche = $Z_y = 146,50 \text{ m} + \text{NN}$
 - Neubau Mischwasserkanal
 - Rückbau best. Mischwasserkanal



Hochwasserrückhaltebecken Helmsheim Lageplan Damm Station B 0+000 bis B 0+600

INHALT			
	DATUM	NAMEN	1 : 500
ENTWURFT	02.09.2019	Ko/Lau	
GEWÄSSERT	21.03.2023	Kie	
GEWÄSSERT	12.07.2023	Lau	
PROJEKTNUMMER	102.19.060	MASSSTAB	PLANUNGSSTAND
		LAGESTADT	ETRS89/UTM Zone 32U
		HOCHSTADT	DHHN12

WALD + CORBE Consulting GmbH
Hügelsheim ■ Stuttgart ■ Haslach ■ Schwetzingen
Am Hecksleim 18 Tel. 07229 / 1876-00
76549 Hügelsheim Fax: 07229 / 1876-777
www.wald-corbe.de



AUFTRAGSNUMMER UNTERSCHRIFT AUFTRAGSNUMMER	UNTERSCHRIFT AUFTRAGSNUMMER gez. Dipl.-Ing. J. Koch Hügelsheim, den 12.07.2023	2.3 ANLAGE
---	--	---------------

WALD + CORBE Consulting GmbH CAD-Format: 1645 mm x 460 mm, Fläche: 0,76 m²
Geobasisdaten © Landesamt für Geoinformation und Landentwicklung Baden-Württemberg (www.lgl-bw.de)