




Leitungen Bestand:

-  Strom Erdkabel, *Netze BW, Stadtwerke Bruchsal*
-  Strom Freileitung, *Netze BW, Stadtwerke Bruchsal*
-  Gasversorgungsleitung, *Netze BW*
-  Wasserleitung / Steuerkabel, *Stadtwerke Bretten, Stadtwerke Bruchsal*
-  Mischwasserkanal, *Abwasserverband Weißbach- und Oberes Saalbachtal*
-  Kommunikationsleitung Erdkabel / Kabelkanal, *Telekom*
-  Entwässerungsleitung, *Stadtwerke Bretten*

Bestand:

- | | | | |
|---|--------------------------------|---|--------------------------------|
|  | Flurstück mit Flurstücksnummer |  | Straßen |
|  | Gemeindegrenze |  | Gewässer |
|  | Brunnen |  | DB Gleisachsen (nachrichtlich) |
|  | Grundwassermessstelle |  | DB Bahnmast (nachrichtlich) |
|  | Achse Gewässerstationierung |  | Gewässerstationierung |

Planung:

- | | | | |
|---|---------------------------|--|---|
|  | Planungsachsen Damm / B35 |  | Bestand |
|  | Böschung |  | Planung |
|  | Bankett / Grünfläche | BK 1
 | Bohrung |
|  | Entwässerungsmulde | BS 3
 | Rammkernsondierung |
|  | Auffüllung | Sch
 | Baggerschürfe |
|  | Schotterweg |  | private Siedlungsfläche |
|  | Asphaltweg |  | Einstaufläche =
$Z_y = 146,50 \text{ m} + \text{NN}$ |
|  | Baukorridor |  | Neubau Mischwasserkanal |
| | |  | Rückbau best. Mischwasserkanal |



Hochwasserrückhaltebecken
Helmsheim
Lageplan Damm
Station B 0+600 bis B 1+200

PLANINHALT	DATUM	NAME	1 : 500	Genehmigungsplanung
ENTWICKELT	02.09.2019	Ko/Lau		
BEARBEITET	21.03.2023	Kle		
GEPÜFFT	12.07.2023	Lau		
PROJEKTNUMMER	102.19.060			
		LAGE/SYSTEM	ETRS89/UTM Zone 32U	HÖHENSYSTEM DHNM12

WALD + CORBE Consulting GmbH
 ■ Hügelsheim ■ Stuttgart ■ Haslach ■ Schwetzingen
 Am Hecklehamm 18 Tel: 07229 / 1876-00
 76549 Hügelsheim Fax: 07229 / 1876-777
www.wald-corbe.de



AUFTRAGNEHMER	
UNTERSCHRIFT AUFTRAGGEBER	UNTERSCHRIFT AUFTRAGNEHMER

gez. Dipl.-Ing. J. Koch

2.4