



 

- Leitungen Bestand:**
- Strom Erdkabel, Netze BW, Stadtwerke Bruchsal
  - Strom Freileitung, Netze BW, Stadtwerke Bruchsal
  - Gasversorgungsleitung, Netze BW
  - Wasserleitung / Steuerkabel, Stadtwerke Bretten, Stadtwerke Bruchsal
  - Mischwasserkanal, Abwasserverband Weißbach- und Oberes Saalbachtal
  - Kommunikationsleitung Erdkabel / Kabelkanal, Telekom
  - Entwässerungsleitung, Stadtwerke Bretten
- Bestand:**
- 10818 Flurstück mit Flurstücksnummer
  - Gemeindegrenze
  - Brunnen
  - Grundwassermessstelle
  - Achse Gewässerstationierung
  - Straßen
  - Gewässer
  - DB Gleisachsen (nachrichtlich)
  - DB Bahnmast (nachrichtlich)
  - Gewässerstationierung
- Planung:**
- Planungsachsen Damm / B35
  - Böschung
  - Bankett / Grünfläche
  - Entwässerungsmulde
  - Auffüllung
  - Schotterweg
  - Asphaltweg
  - Baukorridor
  - Bestand
  - Planung
  - BK 1 Bohrung
  - BS 3 Rammkernsondierung
  - Sch Baggerschürfe
  - private Siedlungsfläche
  - Einstaufläche =  $Z_v = 146,50 \text{ m} + \text{NN}$
  - Neubau Mischwasserkanal
  - Rückbau best. Mischwasserkanal

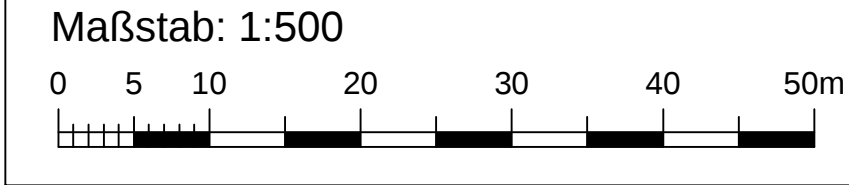

# Hochwasserrückhaltebecken Helmsheim Lageplan Damm Station B 1+150 bis B 1+750

| PLANNHALT     | DATUM      | NAMEN      | 1 : 500             | Genehmigungsplanung |
|---------------|------------|------------|---------------------|---------------------|
| ENTWICKELT    | 02.09.2019 | Ko/Lbu     |                     |                     |
| BEARBEITET    | 21.03.2023 | Kie        |                     |                     |
| GEPRÜFT       | 12.07.2023 | Libu       |                     |                     |
| PROJEKTNUMMER | 102.19.060 | LAGESYSTEM | ETRS89/UTM Zone 32U | PLANNINGSSTAND      |
|               |            |            |                     | HÖHENSYSTEM         |
|               |            |            |                     | DHHN12              |

**WALD + CORBE Consulting GmbH**  
Hügelsheim ■ Stuttgart ■ Haslach ■ Schwetzingen  
Am Hecklehamm 18  
76549 Hügelsheim  
www.wald-corbe.de

**WALD+ CORBE**  
LABORATORIUM  
FÜR DAS PROJEKT

|                                            |                                                                                     |               |
|--------------------------------------------|-------------------------------------------------------------------------------------|---------------|
| AUFTRAGNEHMER<br>UNTERSCHRIFT AUFTRAGGEBER | UNTERSCHRIFT AUFTRAGNEHMER<br>gez. Dipl.-Ing. J. Koch<br>Hügelsheim, den 12.07.2023 | 2.5<br>ANLAGE |
|--------------------------------------------|-------------------------------------------------------------------------------------|---------------|