
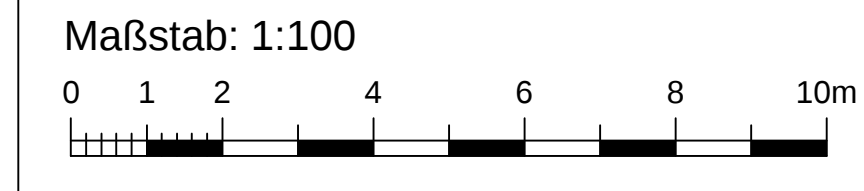
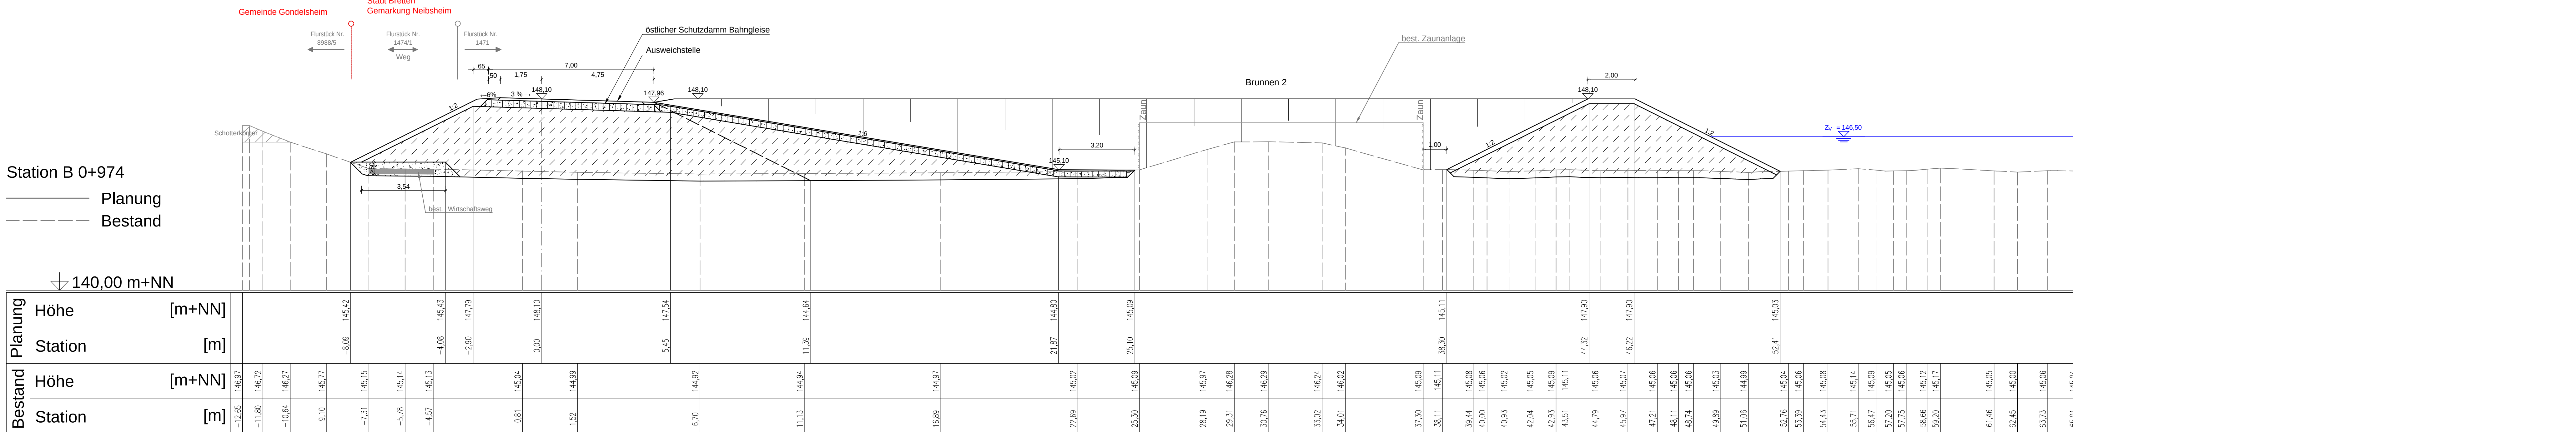
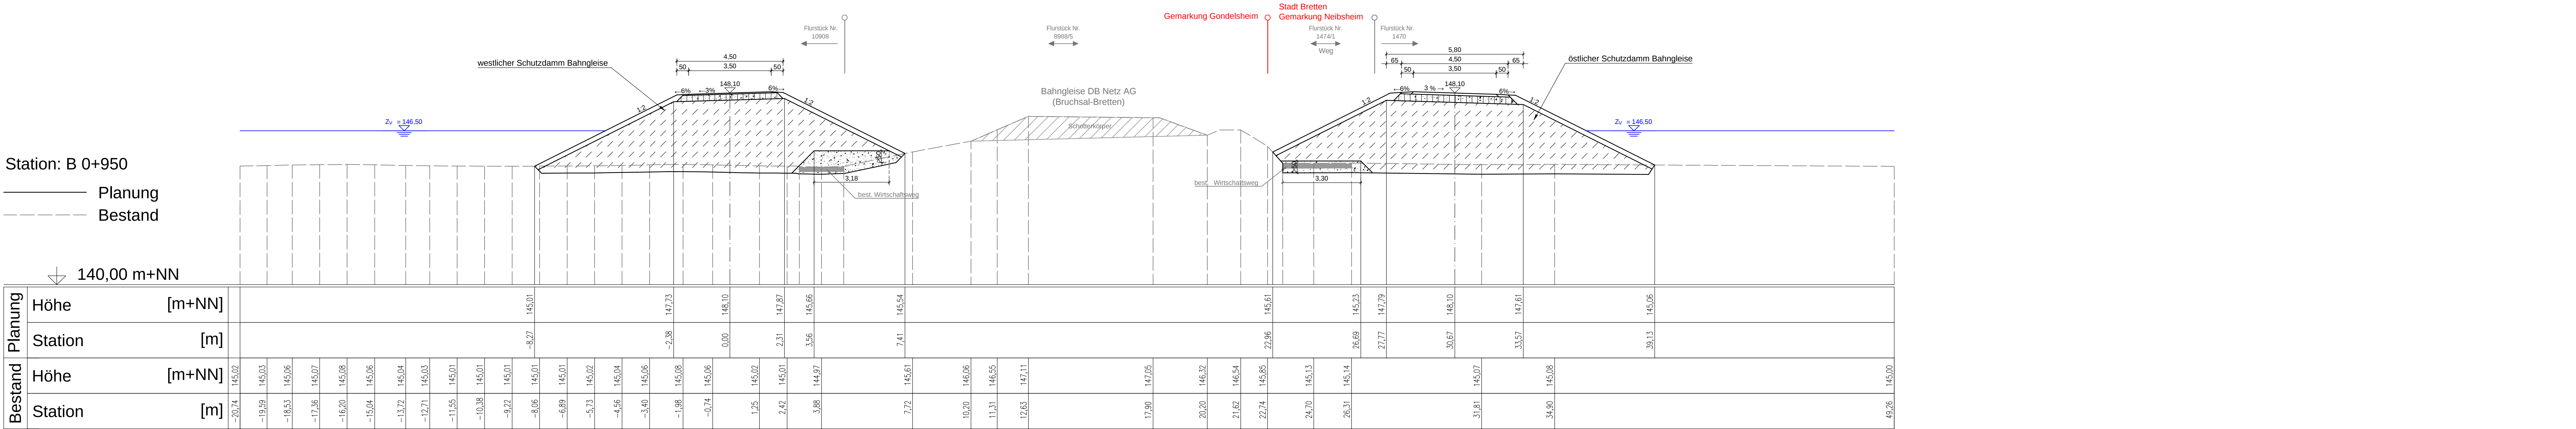
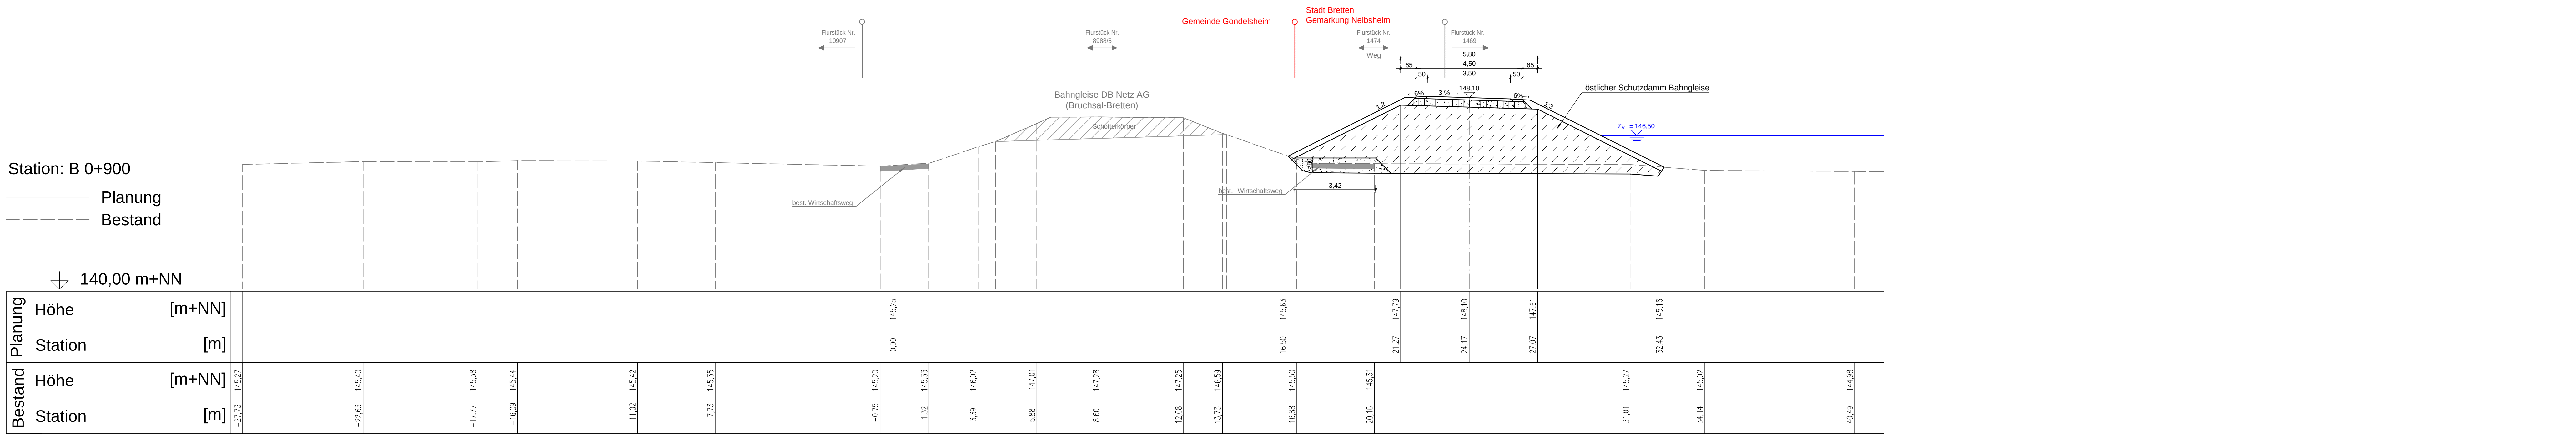


WALD + CORBE Consulting GmbH CAD Format: 1310 mm x 785 mm Fläche: 1,03 m²

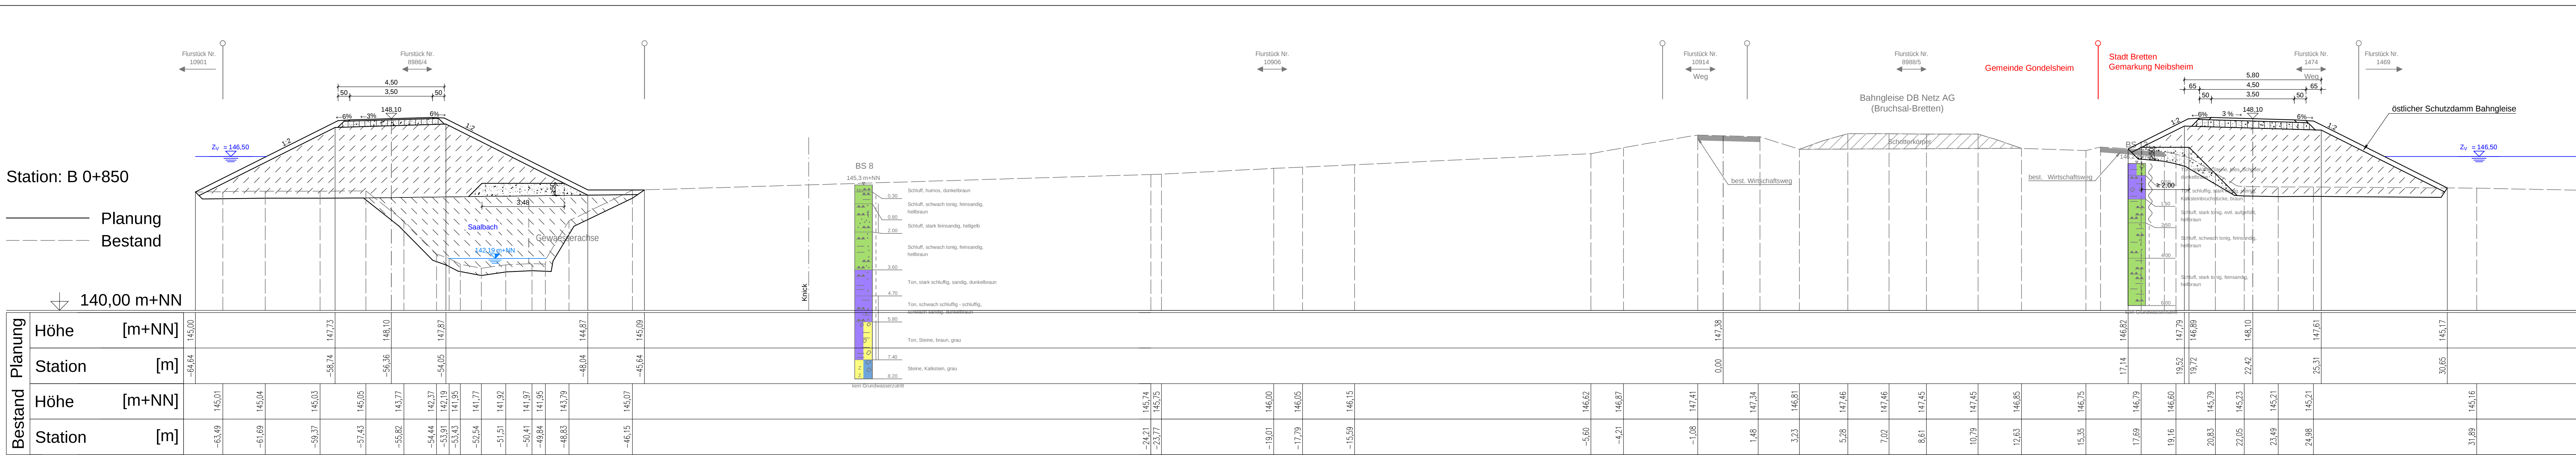

Stadt Bruchsal

Hochwasserrückhaltebecken
Helmsheim
Querprofile Schutzdamm Bahngleise
Station B 0+850 bis B 0+974

PLANNING	ENTW	NAME	1 : 100	Genehmigungsplanung	
ENTWORFEN	09.09.2016	LW			
BEREITET	21.03.2023	KH			
GEZEIGT	12.07.2023	LW			
PROJEKTNUMMER	102.19.060	LANDSCHAFT	ETRS89/UTM Zone 32U	KOORDINATEN	DHMR12

WALD + CORBE Consulting GmbH

■ Hügelsheim ■ Stuttgart ■ Haslach ■ Schwetzingen

Am Heckeheim 18

76549 Hügelsheim

Fax: 07229 / 1375-777

www.wald-corbe.de

WALD + CORBE

LANDSCHAFTSPLANUNG

UNTERSCHRIFT AUFTRAGGEBER

UNTERSCHRIFT AUFTRAGNEHMER

gez. Dipl.-Ing. J. Koch

Hügelsheim, den 12.07.2023

3.4

ANLAGE

Bruchsal, den 12.07.2023