
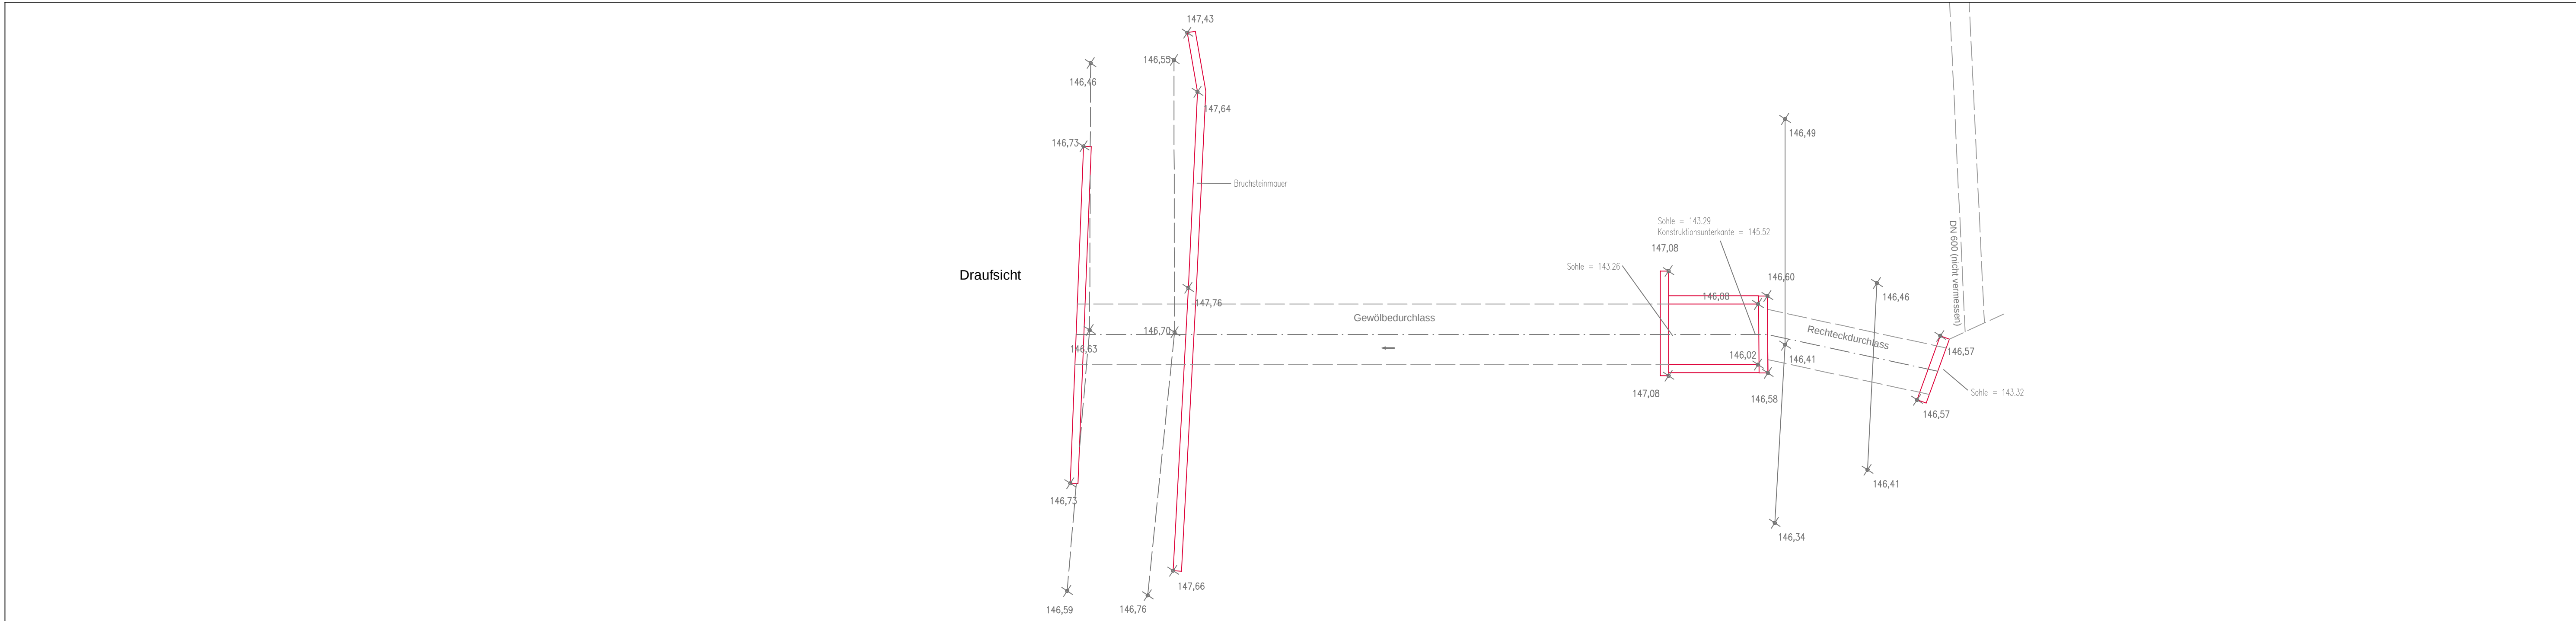


Längsschnitt
Gewölbedurchlass Talbach

ca. Station B 0+390
Bestandsgelände aus
Station: B 0+400

Planung
Bestand

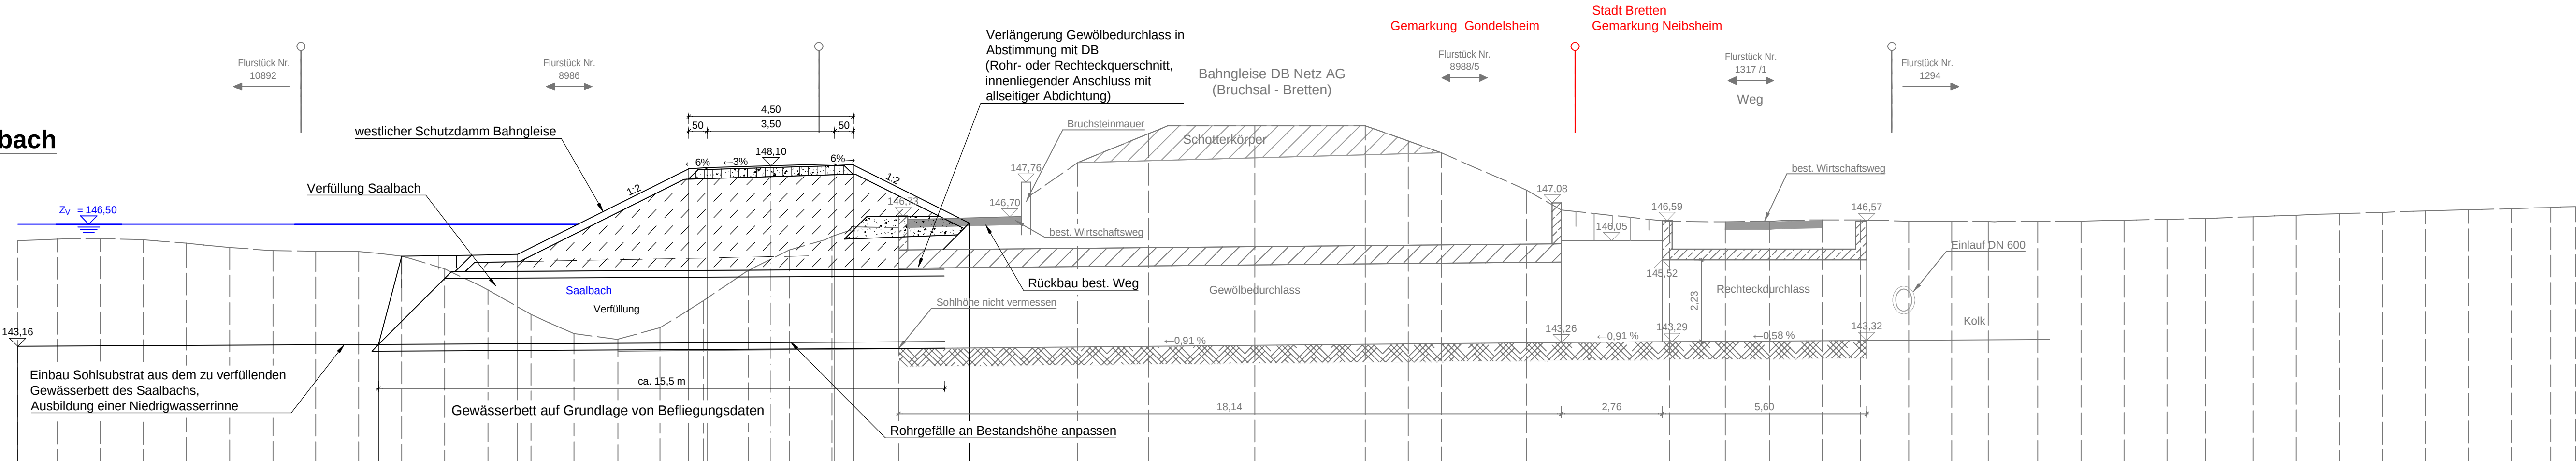

Planung	Höhe [m+NN]	
Station	[m]	
Bestand	Höhe [m+NN]	146,05
Station	[m]	-20,00
		-18,92
		-17,74
		-16,56
		-15,38
		-14,20
		-13,02
		-11,84
		-10,67
		-9,49
		-8,31
		-7,13
		-5,95
		-4,77
		-3,57
		-2,42
		-1,24
		0,00
		1,12
		2,29
		4,11
		9,01
		10,96
		13,86
		16,89
		18,06
		21,30
		25,22
		26,74
		27,96
		29,40
		30,45
		31,76
		32,94
		33,94
		35,30
		36,48
		37,65
		38,83
		39,89
		41,19
		42,37
		43,55
		44,73
		45,90
		47,08
		48,26
		49,34
		50,00



Stadt Bruchsal

Hochwasserrückhaltebecken Helmsheim Gewölbedurchlass ca. Station B 0+390

PLANNINGHALT		1 : 100		Genehmigungsplanung	
ENTWICKELT	05.06.2020	Lau			
BEARBEITET	21.03.2023	Kie			
GEPRÜFT	12.07.2023	Lau			
PROJEKTNUMMER	102.19.060	LAGE/SYSTEM	ETRS89/UTM Zone 32U	HOHENSYSTEM	DHHN12
WALD + CORBE Consulting GmbH ■ Hügelsheim ■ Stuttgart ■ Haslach ■ Schwetzingen Am Hecklehamm 18 76549 Hügelsheim www.wald-corbe.de WALD+ CORBE LEBENSCHAFT FÜR DAS PROJEKT					
AUFTRAGSNEHMER		UNTERSCHRIFT AUFTRAGSNEHMER		5.6	
UNTERSCHRIFT AUFTRAGGEBER		gez. Dipl.-Ing. J. Koch			
Bruchsal, den 12.07.2023		Hügelsheim, den 12.07.2023			