


Bild 1



Bild 2

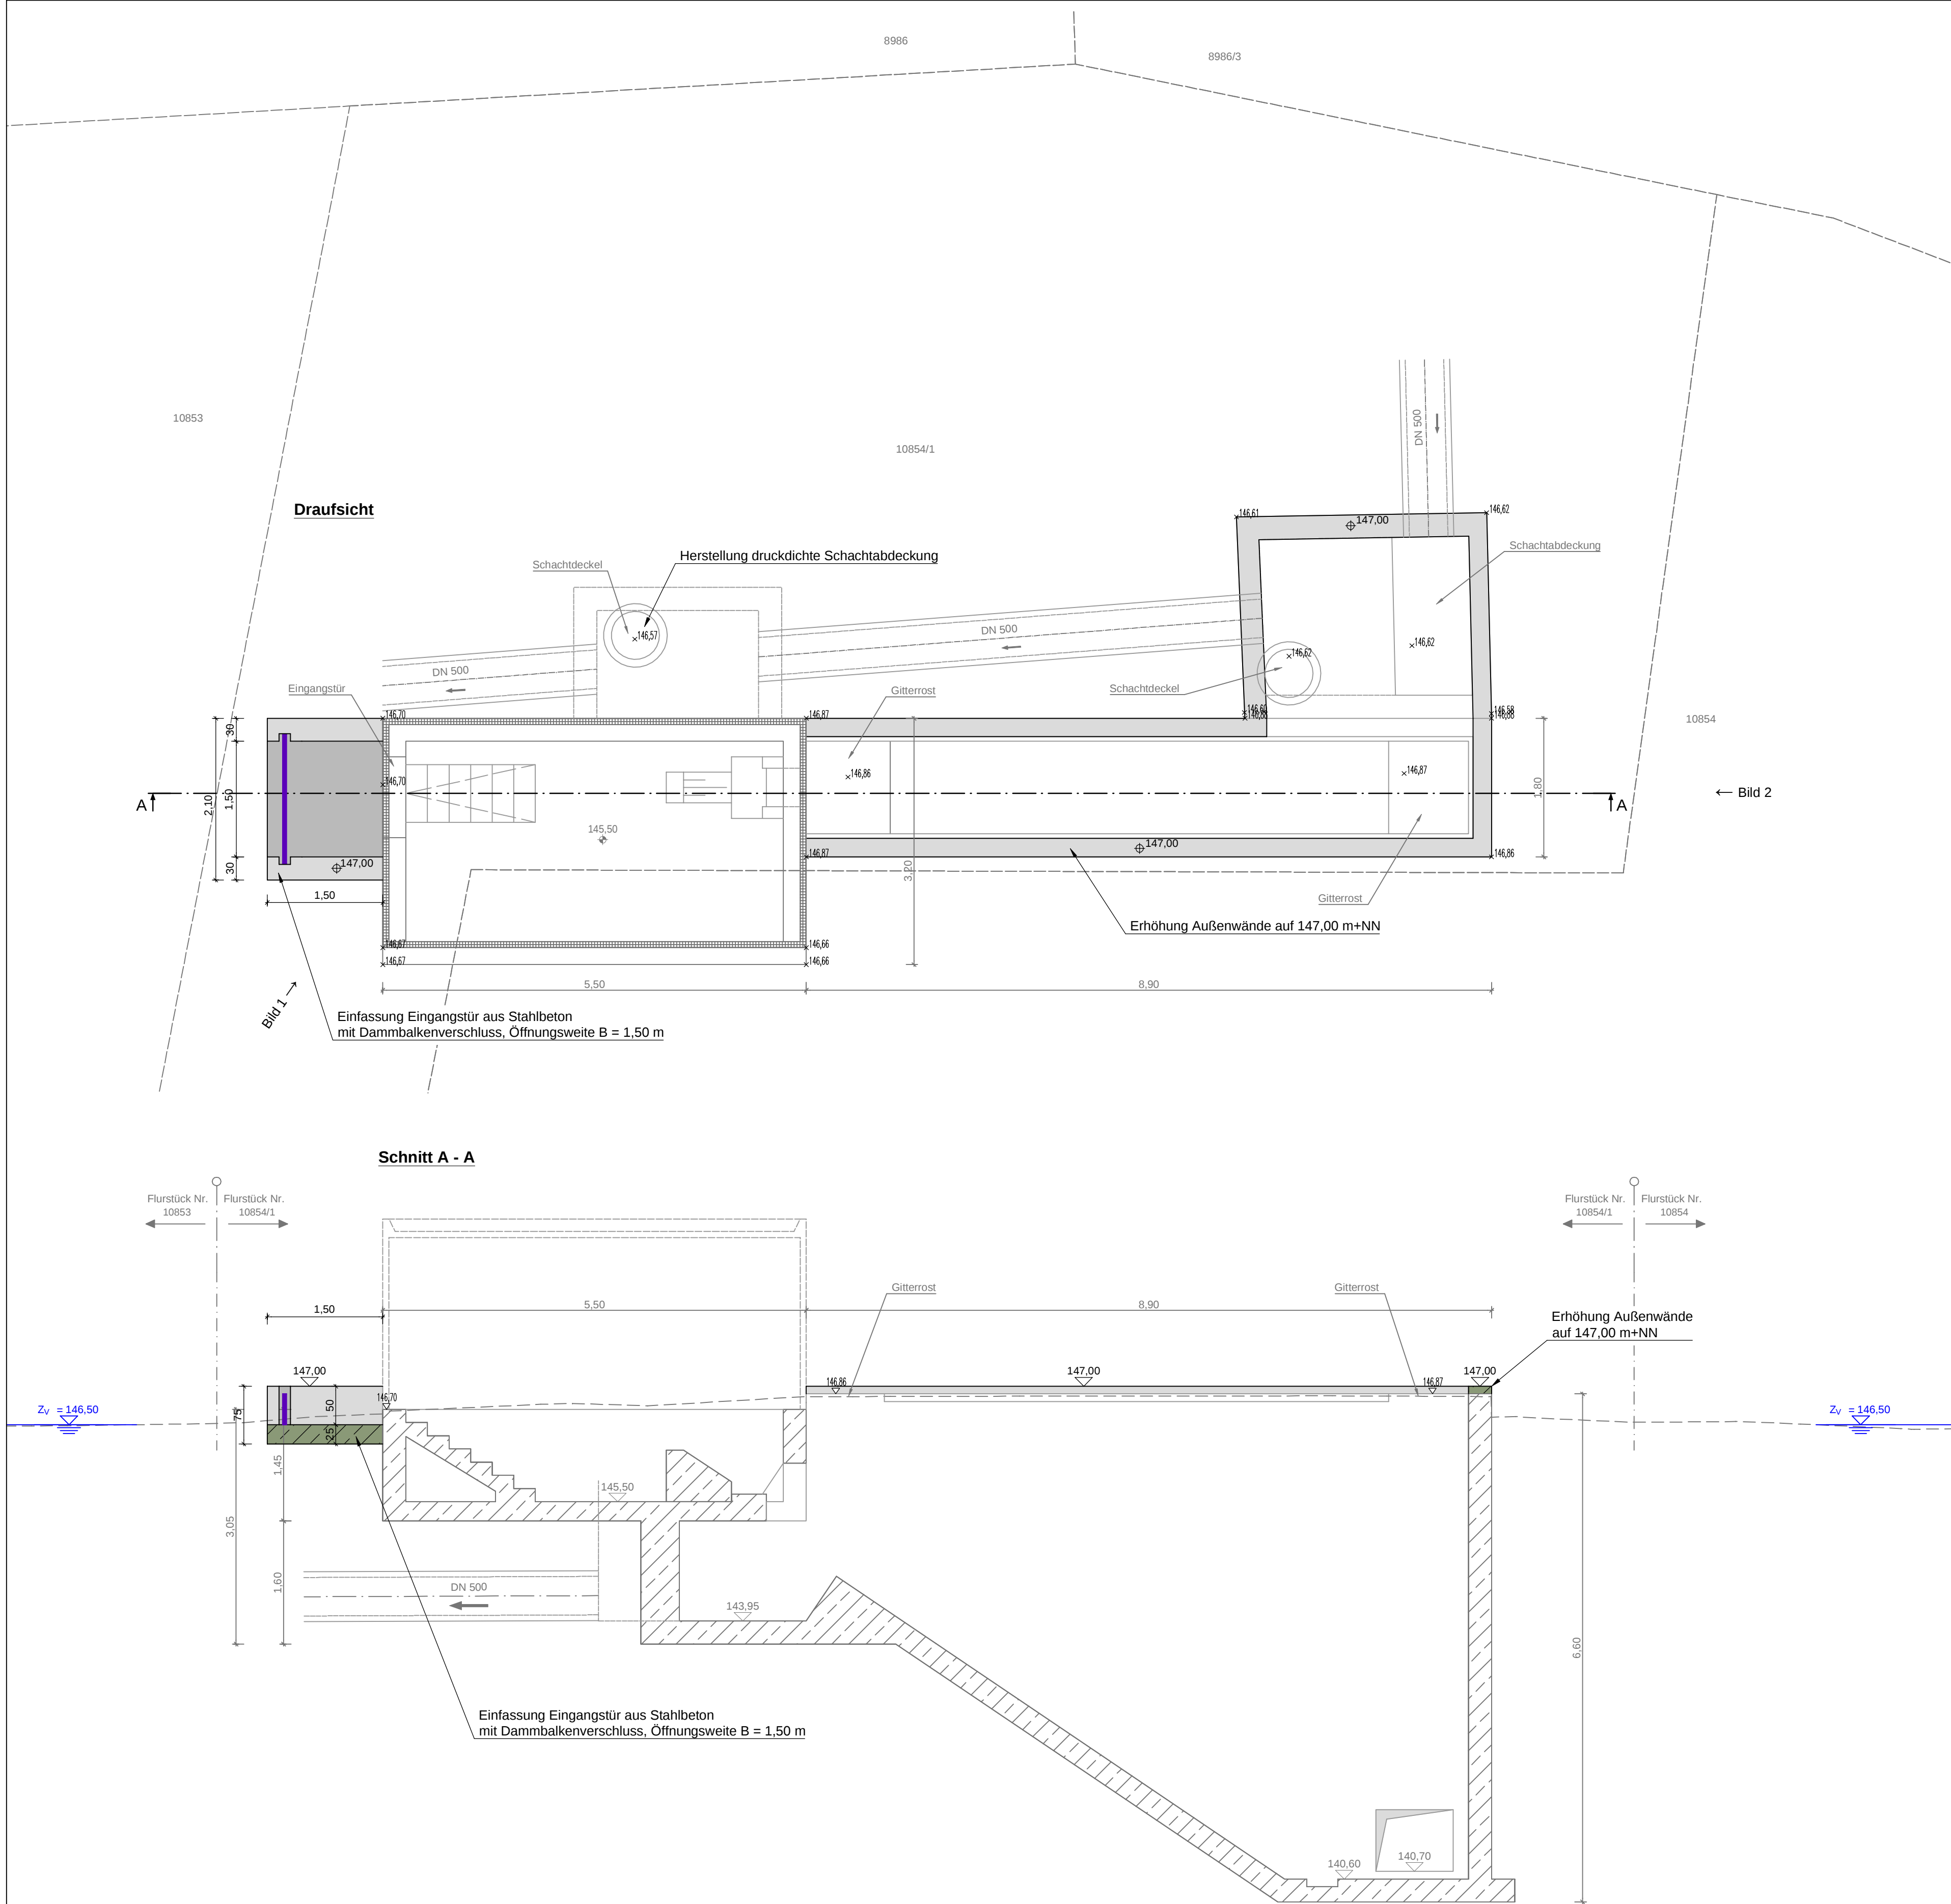

Hochwasserrückhaltebecken
Helmsheim
Pumpwerk HW Neibsheimer Tal
Draufsicht, Schnitt, Bilder

PLANINHALT	DATUM	NAME	1 : 50	Genehmigungsplanung
ENTWICKELT	21.08.2020	Lau		
BEARBEITET	21.03.2023	Kie		
GEPRÜFT	12.07.2023	Lau		
PROJEKTNUMMER	102.19.060	LAGE-/SYSTEM	ETRS89/UTM Zone 32U	HOHENSYSTEM DHHN12

WALD + CORBE Consulting GmbH
■ Hügelsheim ■ Stuttgart ■ Haslach ■ Schwetzingen
Am Hecklehamm 18
76549 Hügelsheim
Tel: 07229 / 1876-00
Fax: 07229 / 1876-777
www.wald-corbe.de



AUFTRAGNEHMER	UNTERSCHRIFT AUFTRAGNEHMER	5.10
BRUCHSAL, den 12.07.2023	gez. Dipl.-Ing. J. Koch HÜGELSHEIM, den 12.07.2023	
ANLAGE		