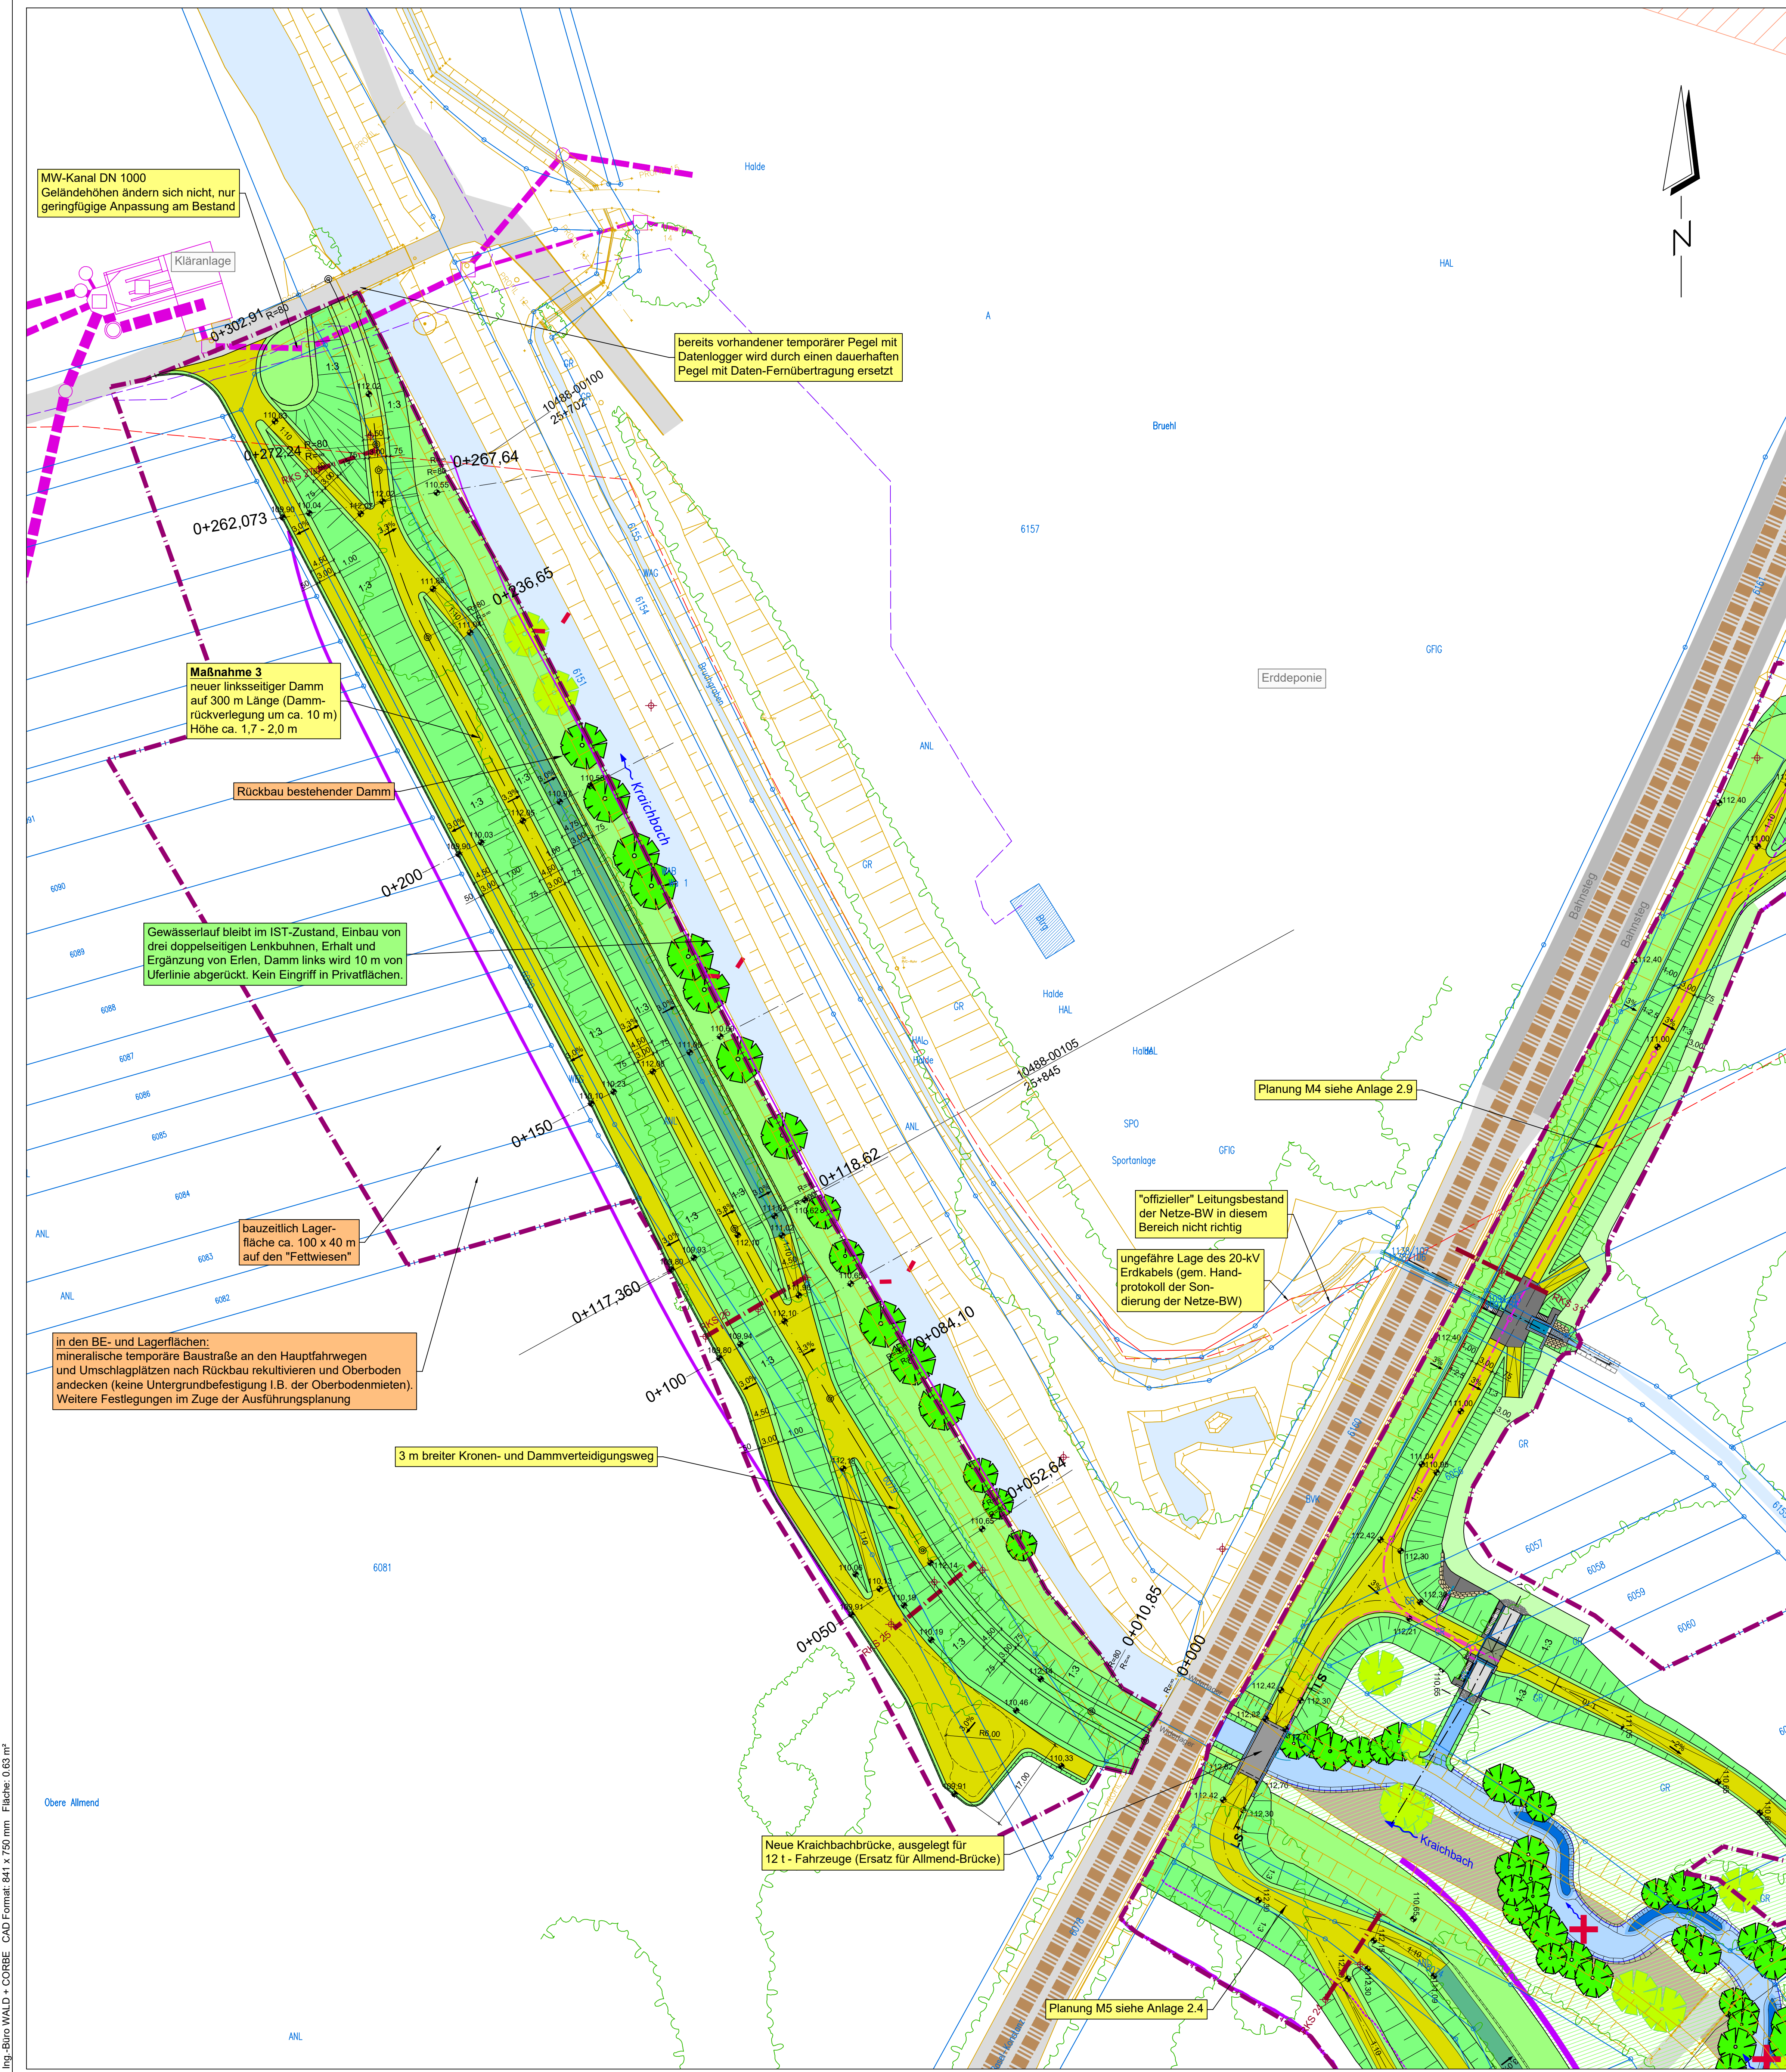



Legende Lageplan Leitungen:

- Stromleitung
- Telekommunikationsleitung
- Mischwasserleitung

Legende Lageplan Planung:

- Vorland ca. 10-30 cm über Gelände
 - Ufergehölze (Kronendurchmesser)
 - Natürliche vorflutende Randsenke mit WSP unter 110,00 m+NN
 - Rückbau bestehender Dämme
- Hauptmaßnahmen zur Umsetzung der HWSK
- gewässerökologische Maßnahmen
- hydrologisch-hydraulische Angaben
- Rückbau bestehender Dämme

- Böschung
- Grünfläche / Berme
- Schotterterrassenweg
- Bankett
- Planungshöhen
- Bestandshöhe
- Wegachse
- Stationierung
- bestehende Bäume
- geplante Bäume
- Buhen
- baumfreie Zone (10 m vor statischem Dammfuß)
- vorläufiger Baukorridor
- Lage der Untergrundkundungen

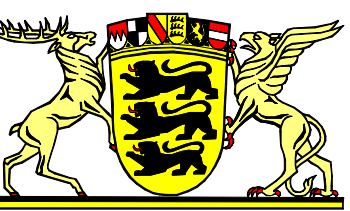

Regierungspräsidium Karlsruhe
Landesbetrieb Gewässer



Ubstadt-Weiher

Projektpartner und bevollmächtigter Antragsteller

Hochwasserschutz- und Ökologieprojekt
Ubstadt - Weiher
Maßnahme 3
Lageplan

PLANNHALT	DATUM	NAME		
ENTWICKELT	30.11.2020	SI		
BEARBEITET	25.05.2022	Cr/fasc/Rep	1:500	Genehmigungsplanung
GEPROBT	31.05.2022	SI		
PROJEKTNUMMER	102.17.031	LAGESYSTEM	Gauß-Krüger Zone 3	PLANNUNGSSTAND
				DHHN 12



Am Hecklehamm 18,
Tel: 07229 / 1876-00
76549 Hügelsheim
Fax: 07229 / 1876-777

OBJEKTPLANER

unter Mitarbeit von



Boeckhstr. 31
76137 Karlsruhe
aland@aland-sued.de

UNTERSCHRIFT BEVOLLMÄCHTIGTER ANTRAGSTELLER

Untst.-Weiher, den 31.05.2022

UNTERSCHRIFT OBJEKTPLANER

Hügelsheim, den 31.05.2022