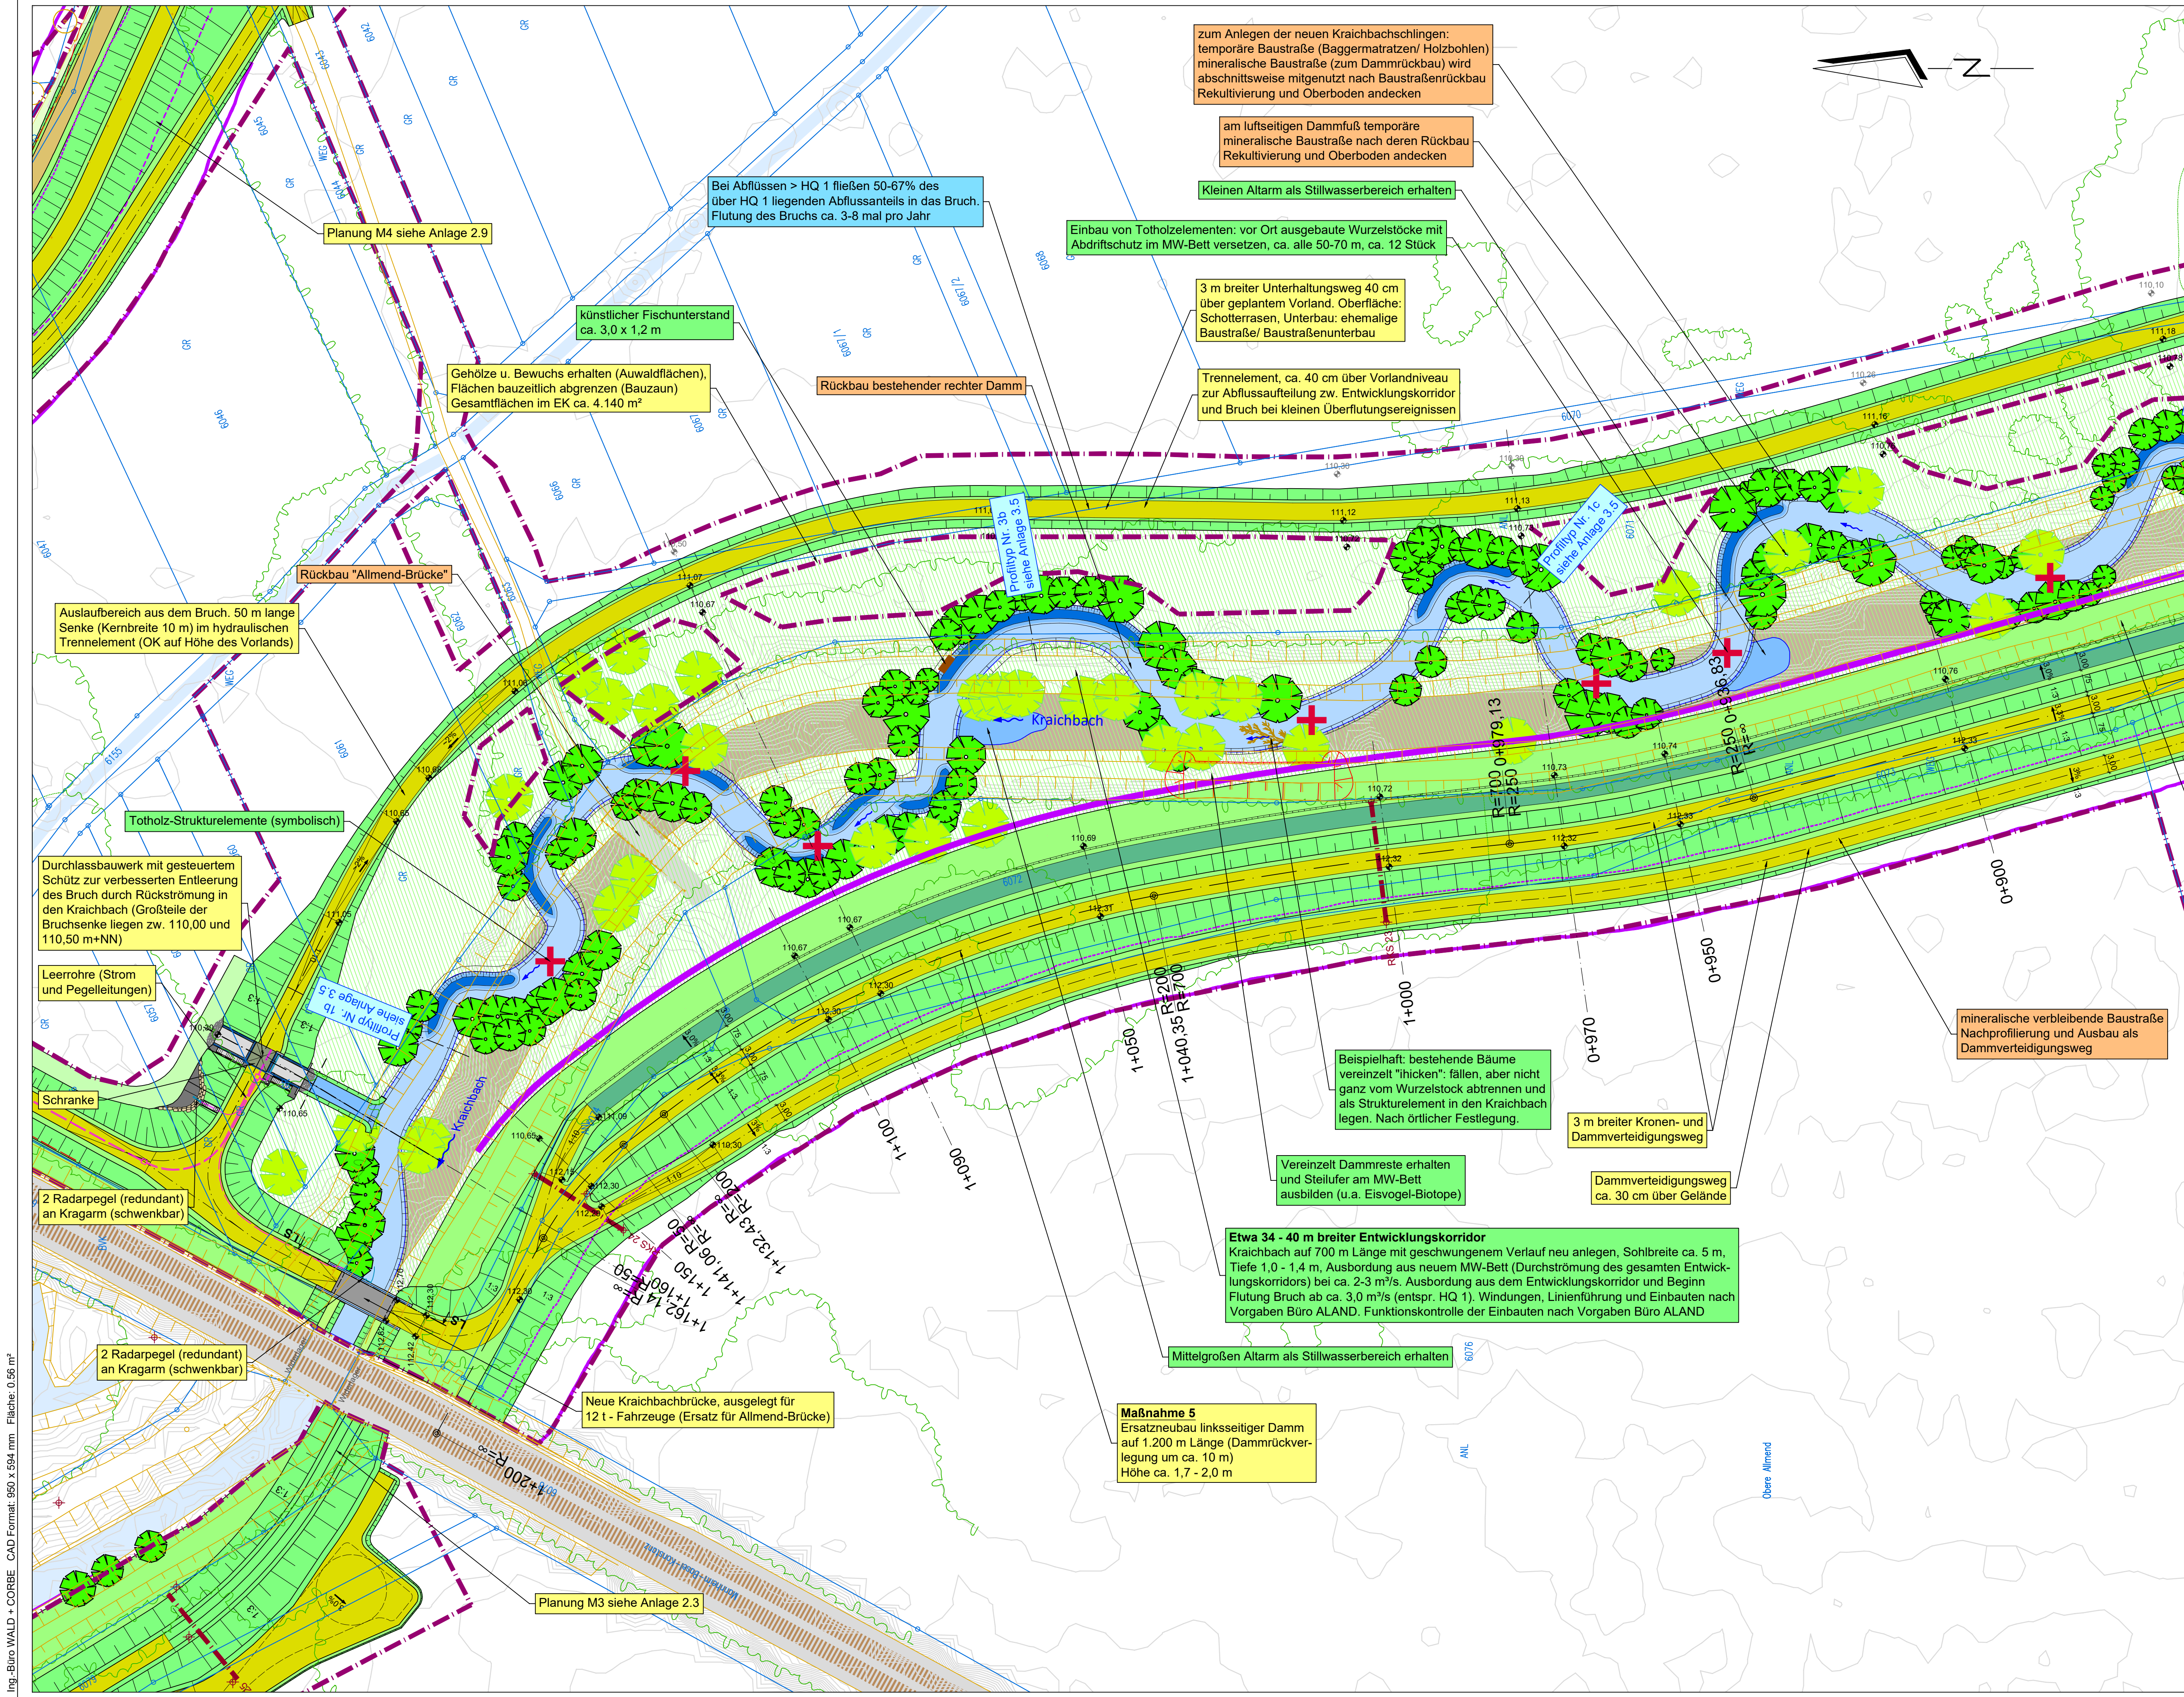


Legende Lageplan Planung:

- Vorland ca. 10-30 cm über Gelände

Ufergehölze (Kronendurchmesser)

Natürliche vorflutlose Randsenke mit WSP unter 110,00 m+NN

Rückbau bestehender Damm
- Hauptmaßnahmen zur Umsetzung der HWSK

gewässerökologische Maßnahmen

hydrologisch-hydraulische Angaben

Rückbauarbeiten und Baubehelfe
- Böschung

Grünfläche / Berme

Schotterrasenweg

Bankett

Grasweg

Alten Kraichbachlauf weitgehend verfüllen

gepl. Verlauf Kraichbach

gepl. Kraichbach, Kolkbereich mit Prallhang

Entwicklungskorridor

Planungshöhen

Bestandshöhe
- Wegachse

Stationierung

Eisvogelwände

bestehende Bäume

geplante Bäume

Totholz-Strukturelemente (symbolisch)

Fischunterstand

statischer Dammfuß der 1:2,5 Böschung (Damm ohne Oberboden)

baumfreie Zone (10 m vor statischem Dammfuß)

vorläufiger Baukorridor

Lage der Untergrunduntersuchungen

Regierungspräsidium Karlsruhe  
Landesbetrieb Gewässer

Ubstadt-Weiher

Hochwasserschutz- und Ökologieprojekt  
Ubstadt - Weiher  
Maßnahme 5  
Lageplan, Teil 1

|               |            |            |                    |                     |         |
|---------------|------------|------------|--------------------|---------------------|---------|
| PLANINHALT    | DATUM      | NAMEN      | 1:500              | Genehmigungsplanung |         |
| ENTWICKELT    | 08.09.2020 | Su/Cr      |                    |                     |         |
| BEARBEITET    | 30.05.2022 | Cr/Rep     |                    |                     |         |
| GEPRÜFT       | 31.05.2022 | St         |                    |                     |         |
| PROJEKTNUMMER | 102.17.031 | LAGESYSTEM | Gauß-Krüger Zone 3 | HOHENSYSTEM         | DHHN 12 |

Am Hecklehamm 18,  
Tel: 07229 / 1876-00

76549 Hügelsheim  
Fax: 07229 / 1876-777

OBJEKTPLANER

unter Mitarbeit von

Boeckstr. 31  
76137 Karlsruhe  
aland@aland-sued.de

UNTERSCHRIFT BEVOLLMÄCHTIGTER ANTRAGSTELLER

UNTERSCHRIFT OBJEKTPLANER

2.4