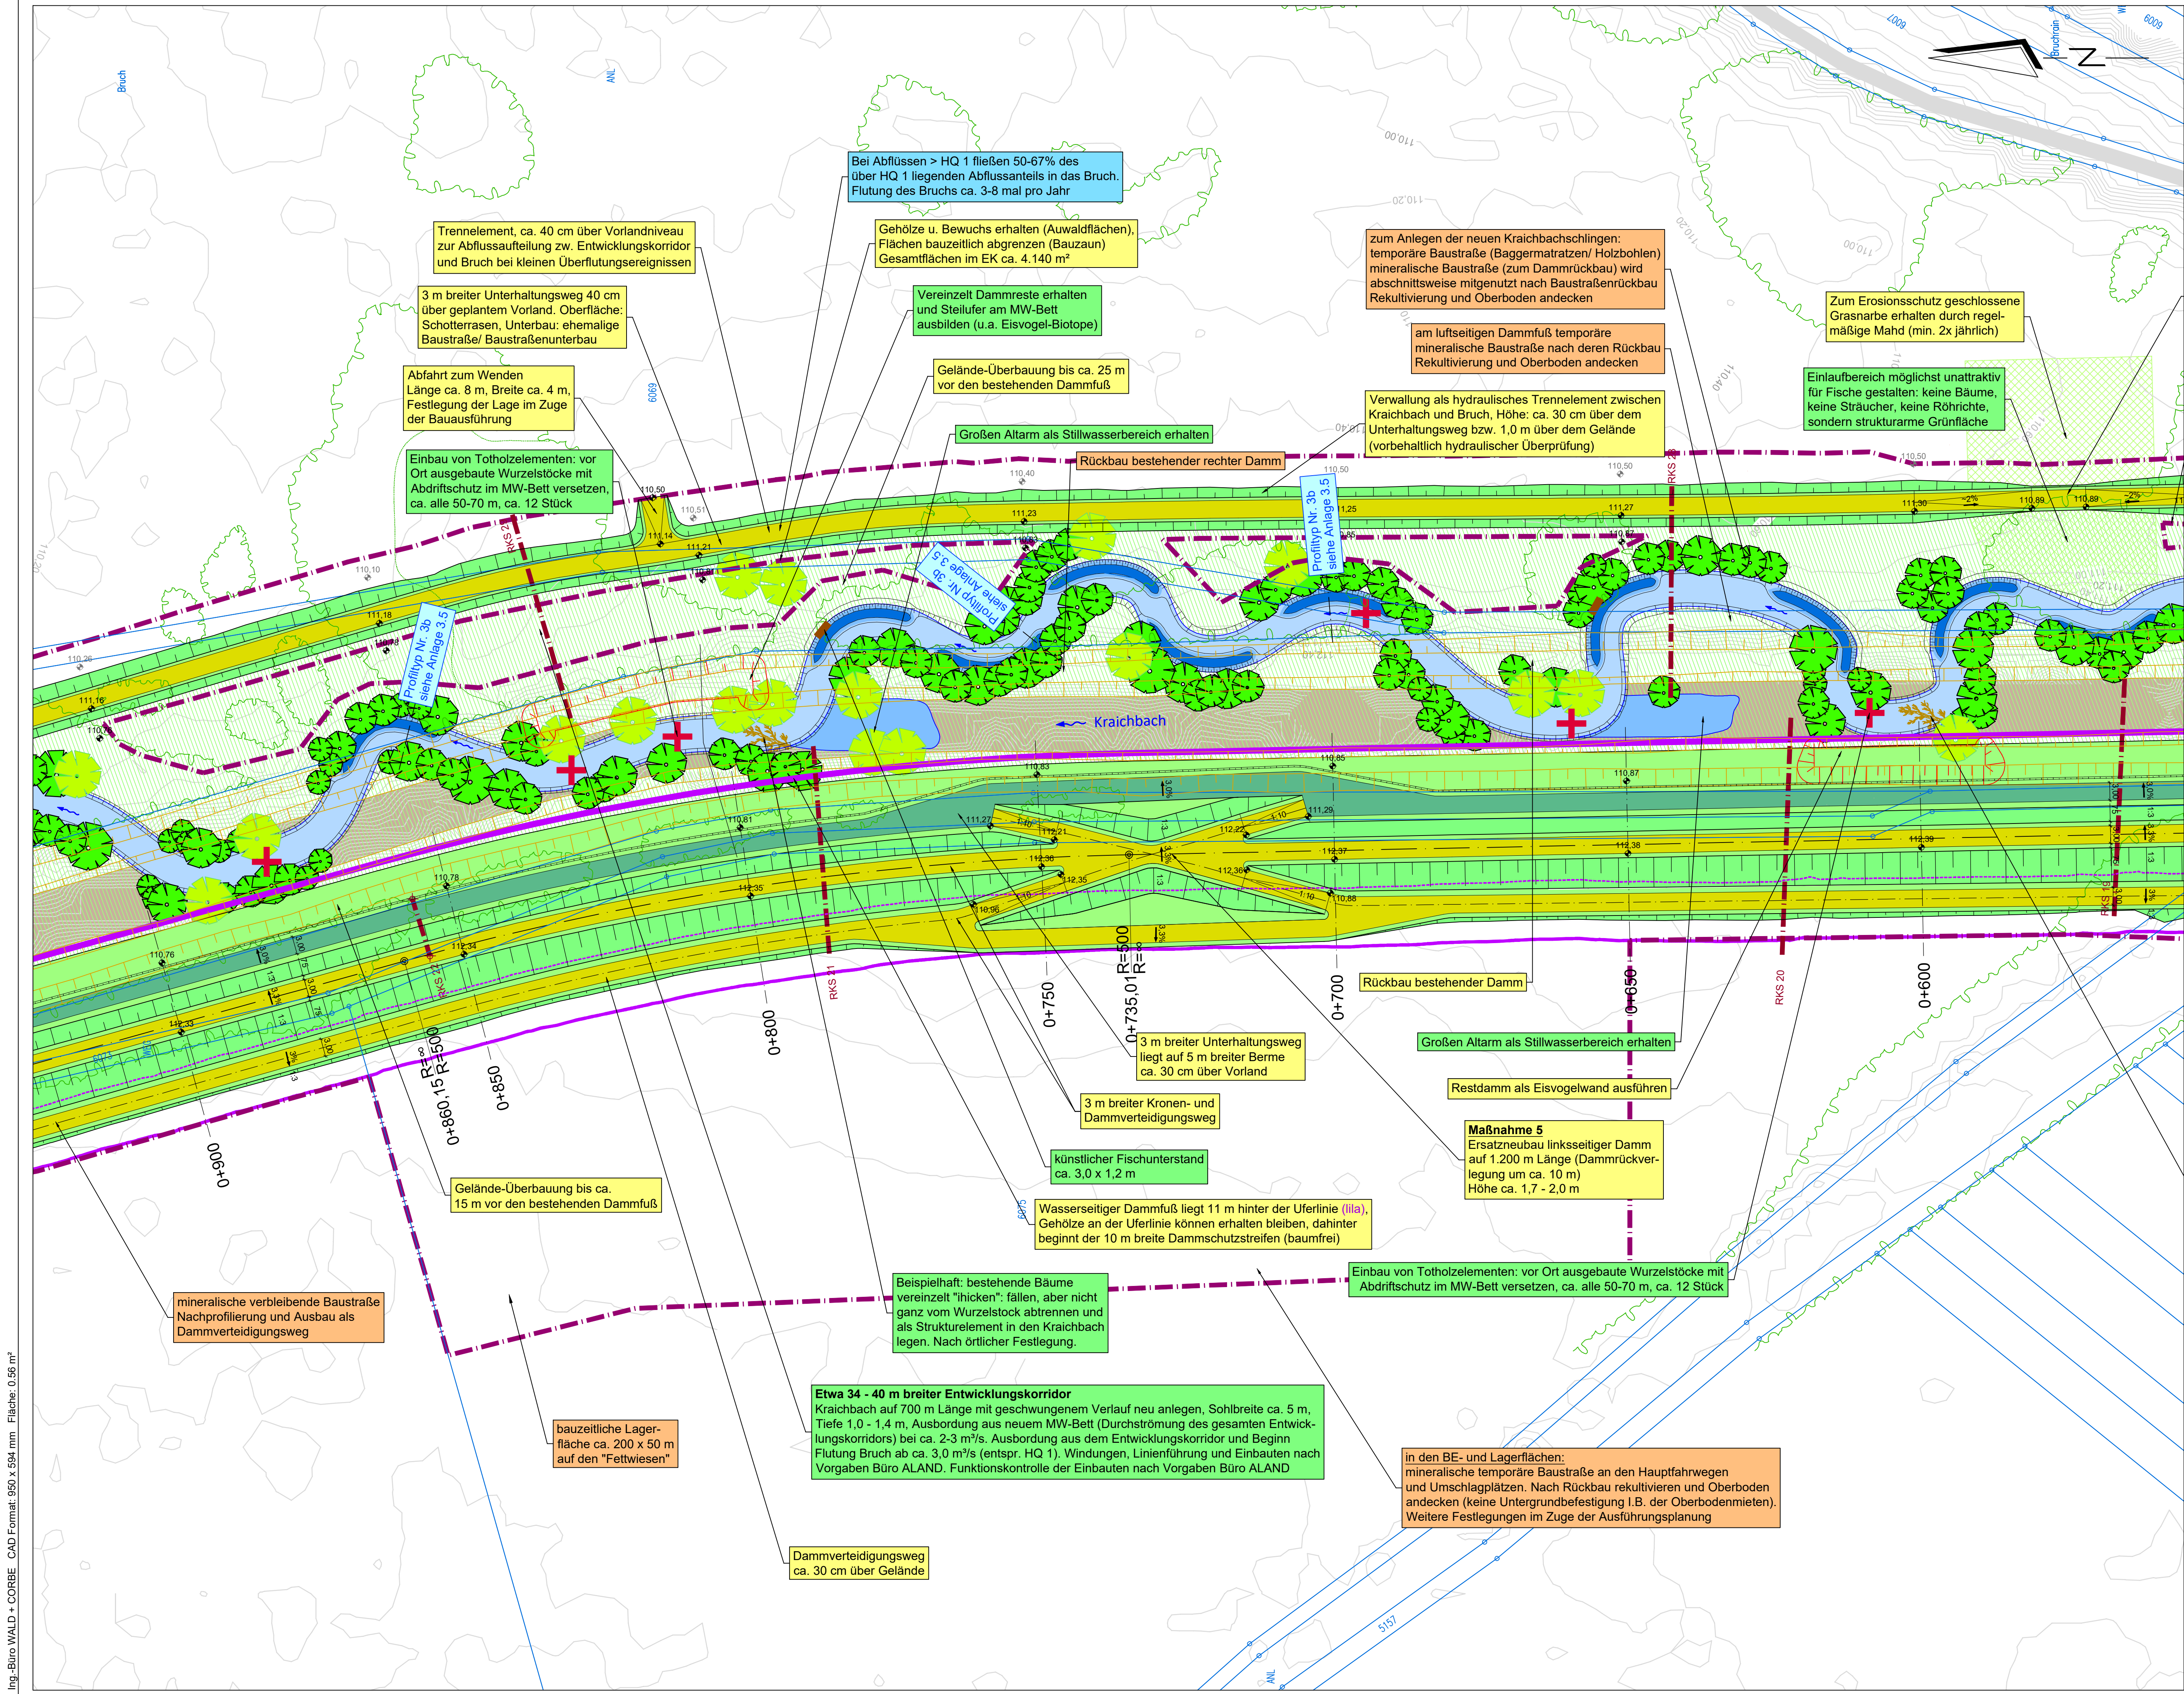


Legende Lageplan Planung:

- Vorland ca. 10-30 cm über Gelände

Ufergehölze (Kronendurchmesser)

Natürliche vorflutende Randsenke mit WSP unter 110,00 m+NN

Rückbau bestehender Damm
- Hauptmaßnahmen zur Umsetzung der HWSK

gewässerökologische Maßnahmen

hydrologisch-hydraulische Angaben

Rückbauarbeiten und Baubehelfe
- Böschung

Grünfläche / Berme

Schotterrasseweg

Bankett

Grasweg

Alten Kraichbachlauf weitgehend verfüllen

gepl. Verlauf Kraichbach

gepl. Kraichbach, Kolkbereich mit Prallhang

Entwicklungskorridor

Planungshöhen

Bestandshöhe
- Wegachse

Stationierung

Eisvogelwände

bestehende Bäume

geplante Bäume

Totholz-Strukturelemente (symbolisch)

Fischunterstand

statischer Dammfuß der 1:2,5 Böschung (Damm ohne Oberboden)

baumfreie Zone (10 m vor statischem Dammfuß)

vorläufiger Baukorridor

Lage der Untergrunduntersuchungen

Regierungspräsidium Karlsruhe
Landesbetrieb Gewässer

Ubstadt-Weiher

Hochwasserschutz- und Ökologieprojekt
Ubstadt - Weiher
Maßnahme 5
Lageplan, Teil 2

PLANHAFT	DATUM	NAME	1:500	Genehmigungsplanung	
ENTWICKELT	08.09.2020	SU/Cr			
BEARBEITET	30.05.2022	Cr/Rep			
GEPRÜFT	31.05.2022	SI			
PROJEKTNUMMER	102.17.031	LAGESYSTEM	Gauß-Krüger Zone 3	HOHNENSYSTEM	DHHN 12

Am Heckelhamm 18, 76549 Hügelsheim
Tel: 07229 / 1876-00 Fax: 07229 / 1876-777

OBJEKTPLANER

unter Mitarbeit von

Boeckstr. 31
76137 Karlsruhe
aland@aland-sued.de

UNTERSCHRIFT BEVOOLMÄCHTIGTER ANTRAGSTELLER

UNTERSCHRIFT OBJEKTPLANER

Ubstadt-Weiher, den 31.05.2022

Hügelsheim, den 31.05.2022

2.5

ANLAGE