



- Legende Lageplan Leitungen:**
- NATO - Pipeline (Kerosin-Leitung)
- Legende Lageplan Planung:**
- Vorland ca. 10-30 cm über Gelände
 - Ufergehölze (Kronendurchmesser)
 - Natürliche vorflutlose Randsenke mit WSP unter 110,00 m+NN
 - Rückbau bestehender Damm
- Hauptmaßnahmen zur Umsetzung der HWSK**
- gewässerökologische Maßnahmen
 - hydrologisch-hydraulische Angaben
 - Rückbauarbeiten und Baubehelfe
- Legende Lageplan Planung:**
- Böschung
 - Grünfläche / Berme
 - Schotterrasenweg
 - Bankett
 - Grasweg
 - Alten Kraichbachlauf weitgehend verfüllen
 - gepl. Verlauf Kraichbach
 - gepl. Kraichbach, Kolkbereich mit Prallhang
 - Entwicklungskorridor
 - Planungshöhen
 - Bestandshöhe
 - Wegachse
 - Stationierung
 - Eisvogelwände
 - bestehende Bäume
 - geplante Bäume
 - Totholz-Strukturelemente (symbolisch)
 - statischer Dammfuß der 1:2,5 Böschung (Damm ohne Oberboden)
 - baumfreie Zone (10 m vor statischem Dammfuß)
 - vorläufiger Baukorridor
 - Lage der Untergrundkündungen

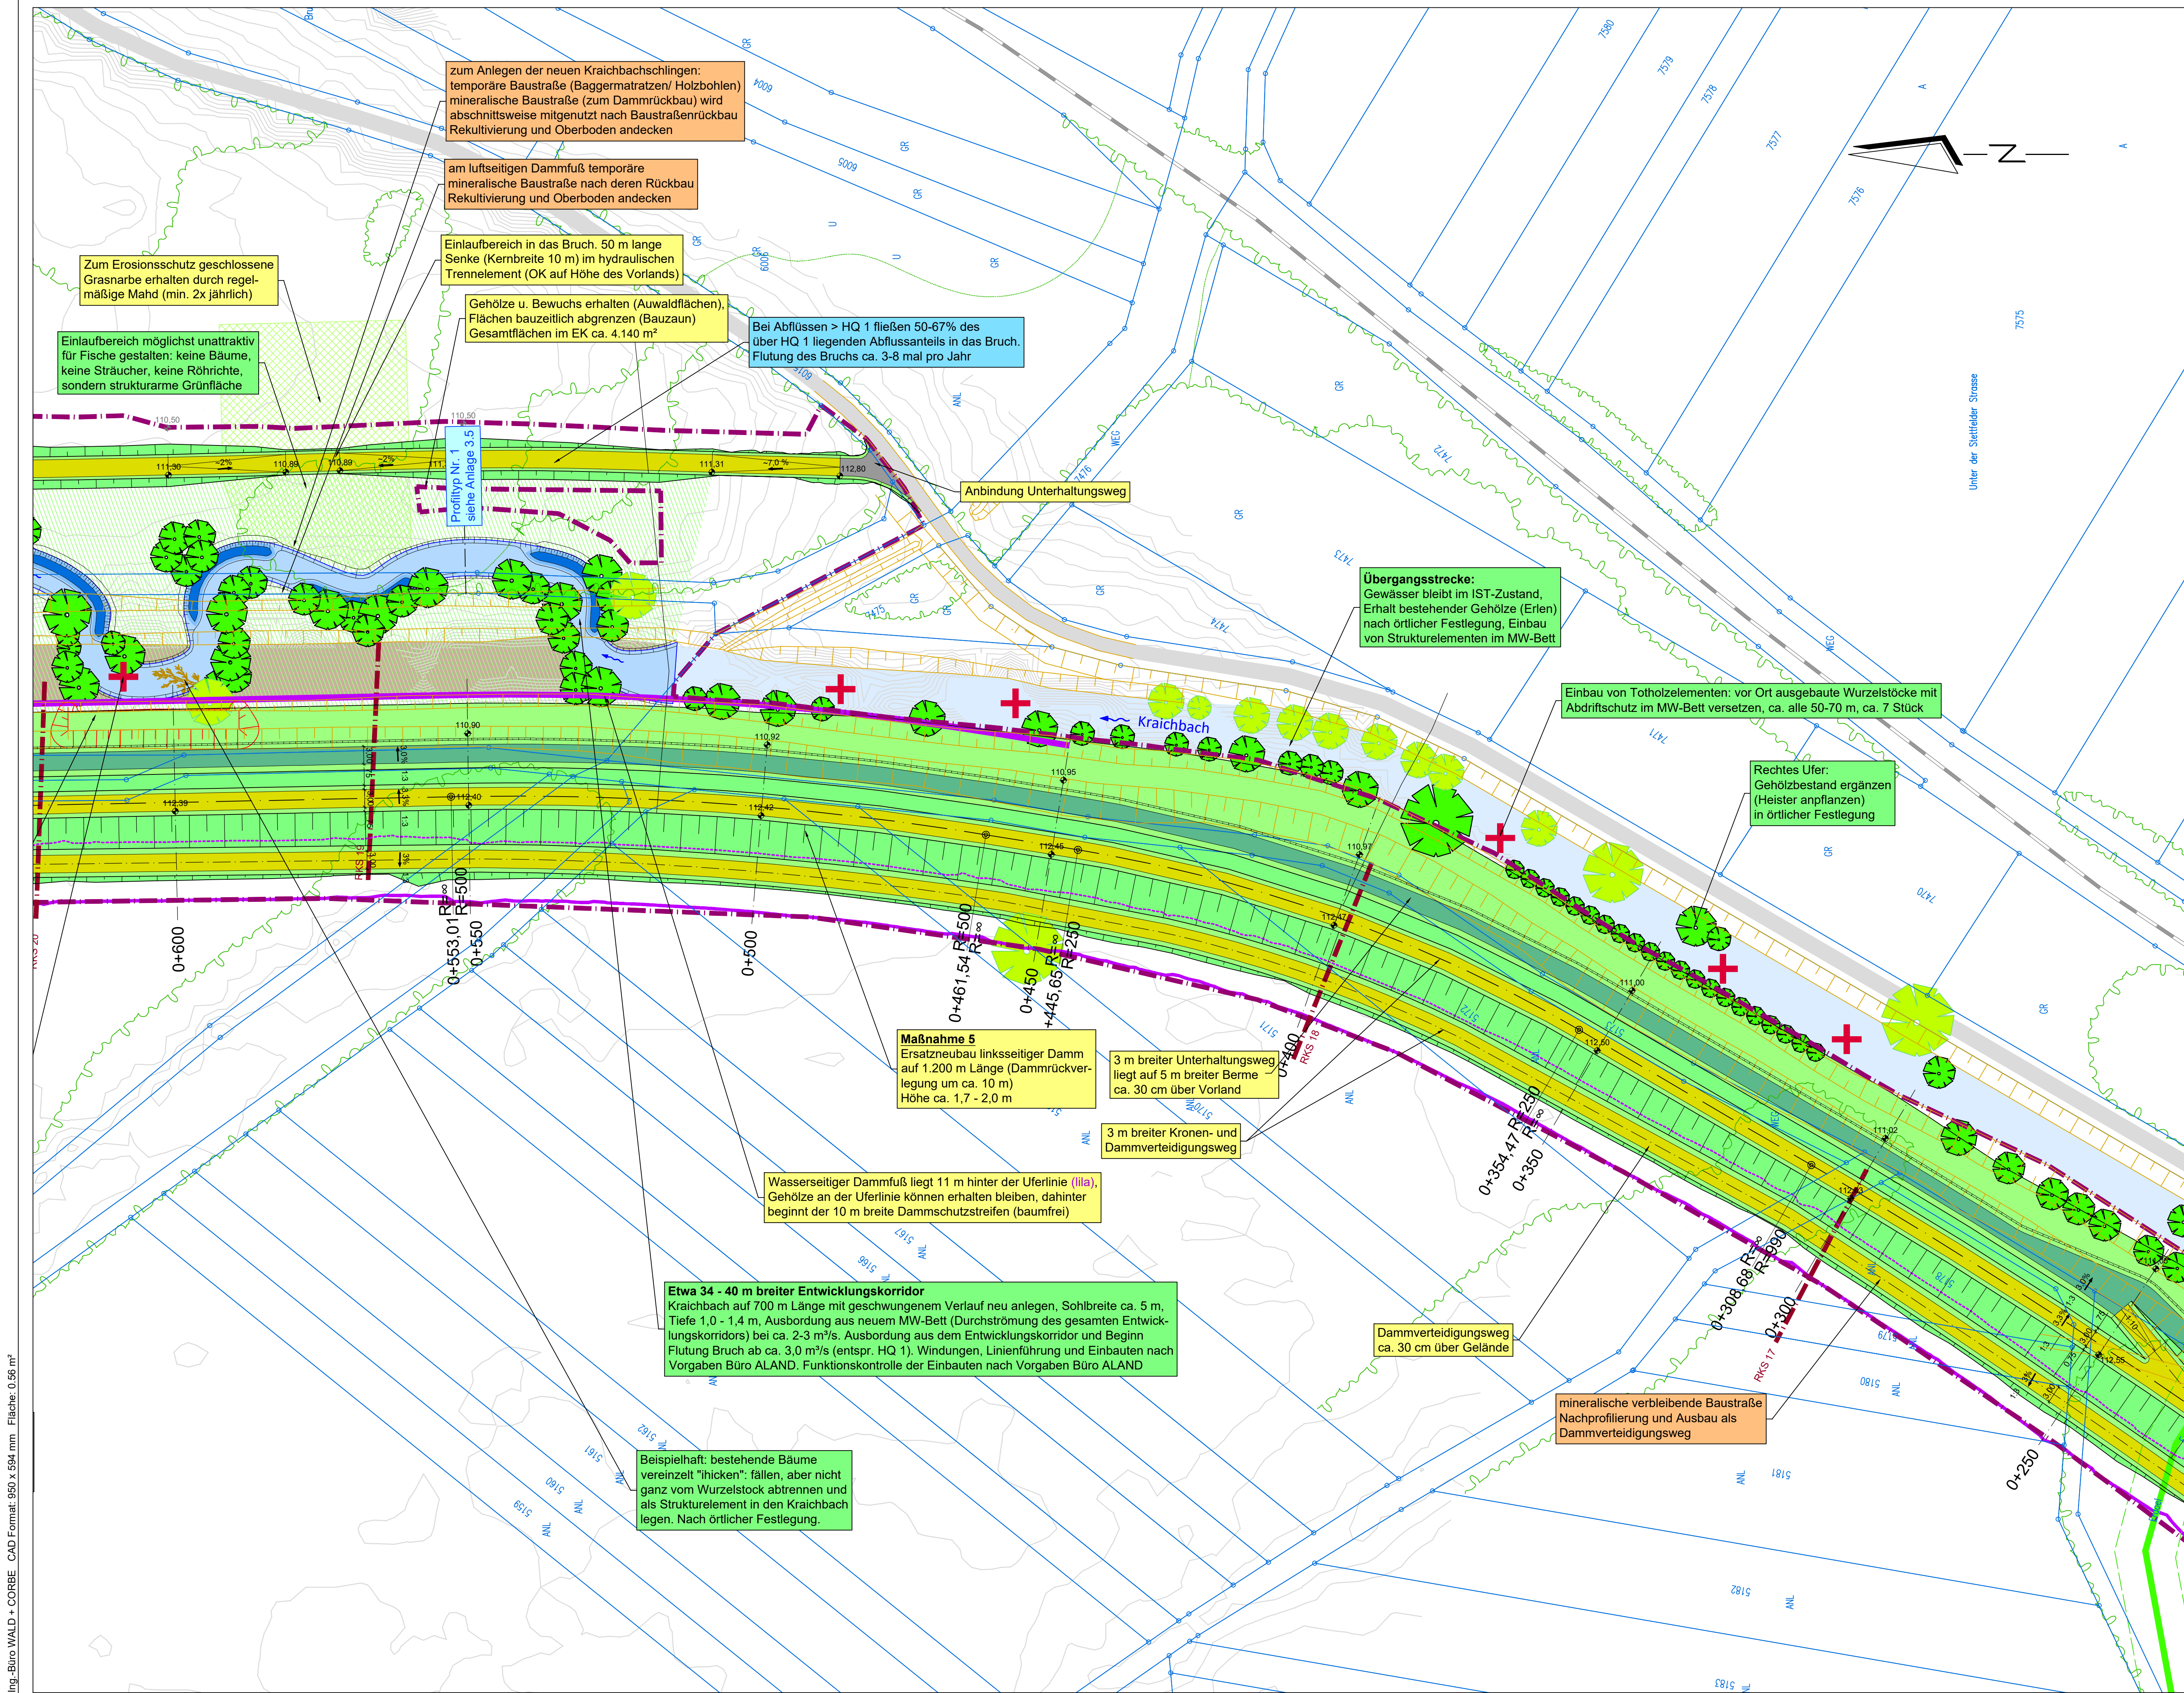

Regierungspräsidium Karlsruhe
Landesbetrieb Gewässer

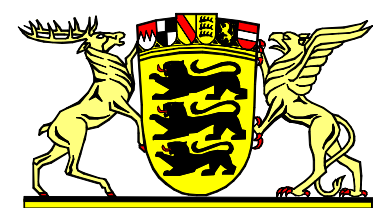

Ubstadt-Weiher

Hochwasserschutz- und Ökologieprojekt
Ubstadt - Weiher
Maßnahme 5
Lageplan, Teil 3

PLANINHALT	DATUM	NAME	1:500	Genehmigungsplanung
ENTWICKELT	08.09.2020	SU/Cr		
BEARBEITET	30.05.2022	Cr/Rep		
GEPROBT	31.05.2022	St		
PROJEKTNUMMER	102.17.031	MASSSTAB		PLANUNGSSTAND
		LAGESYSTEM	Gauß-Krüger Zone 3	HÖHNESYSTEM
				DHHN 12



Am Hecklehamm 18, 76549 Hügelsheim
Tel: 07229 / 1876-00 Fax: 07229 / 1876-777

OBJEKTPLANER

unter Mitarbeit von:



Boeckstr. 31
76137 Karlsruhe
aland@sued.de

UNTERSCHRIFT BEVOLLMÄCHTIGTER ANTRAGSTELLER

Tony M. H.

UNTERSCHRIFT OBJEKTPLANER

P. K.

Ubstadt-Weiher, den 31.05.2022

Hügelsheim, den 31.05.2022