
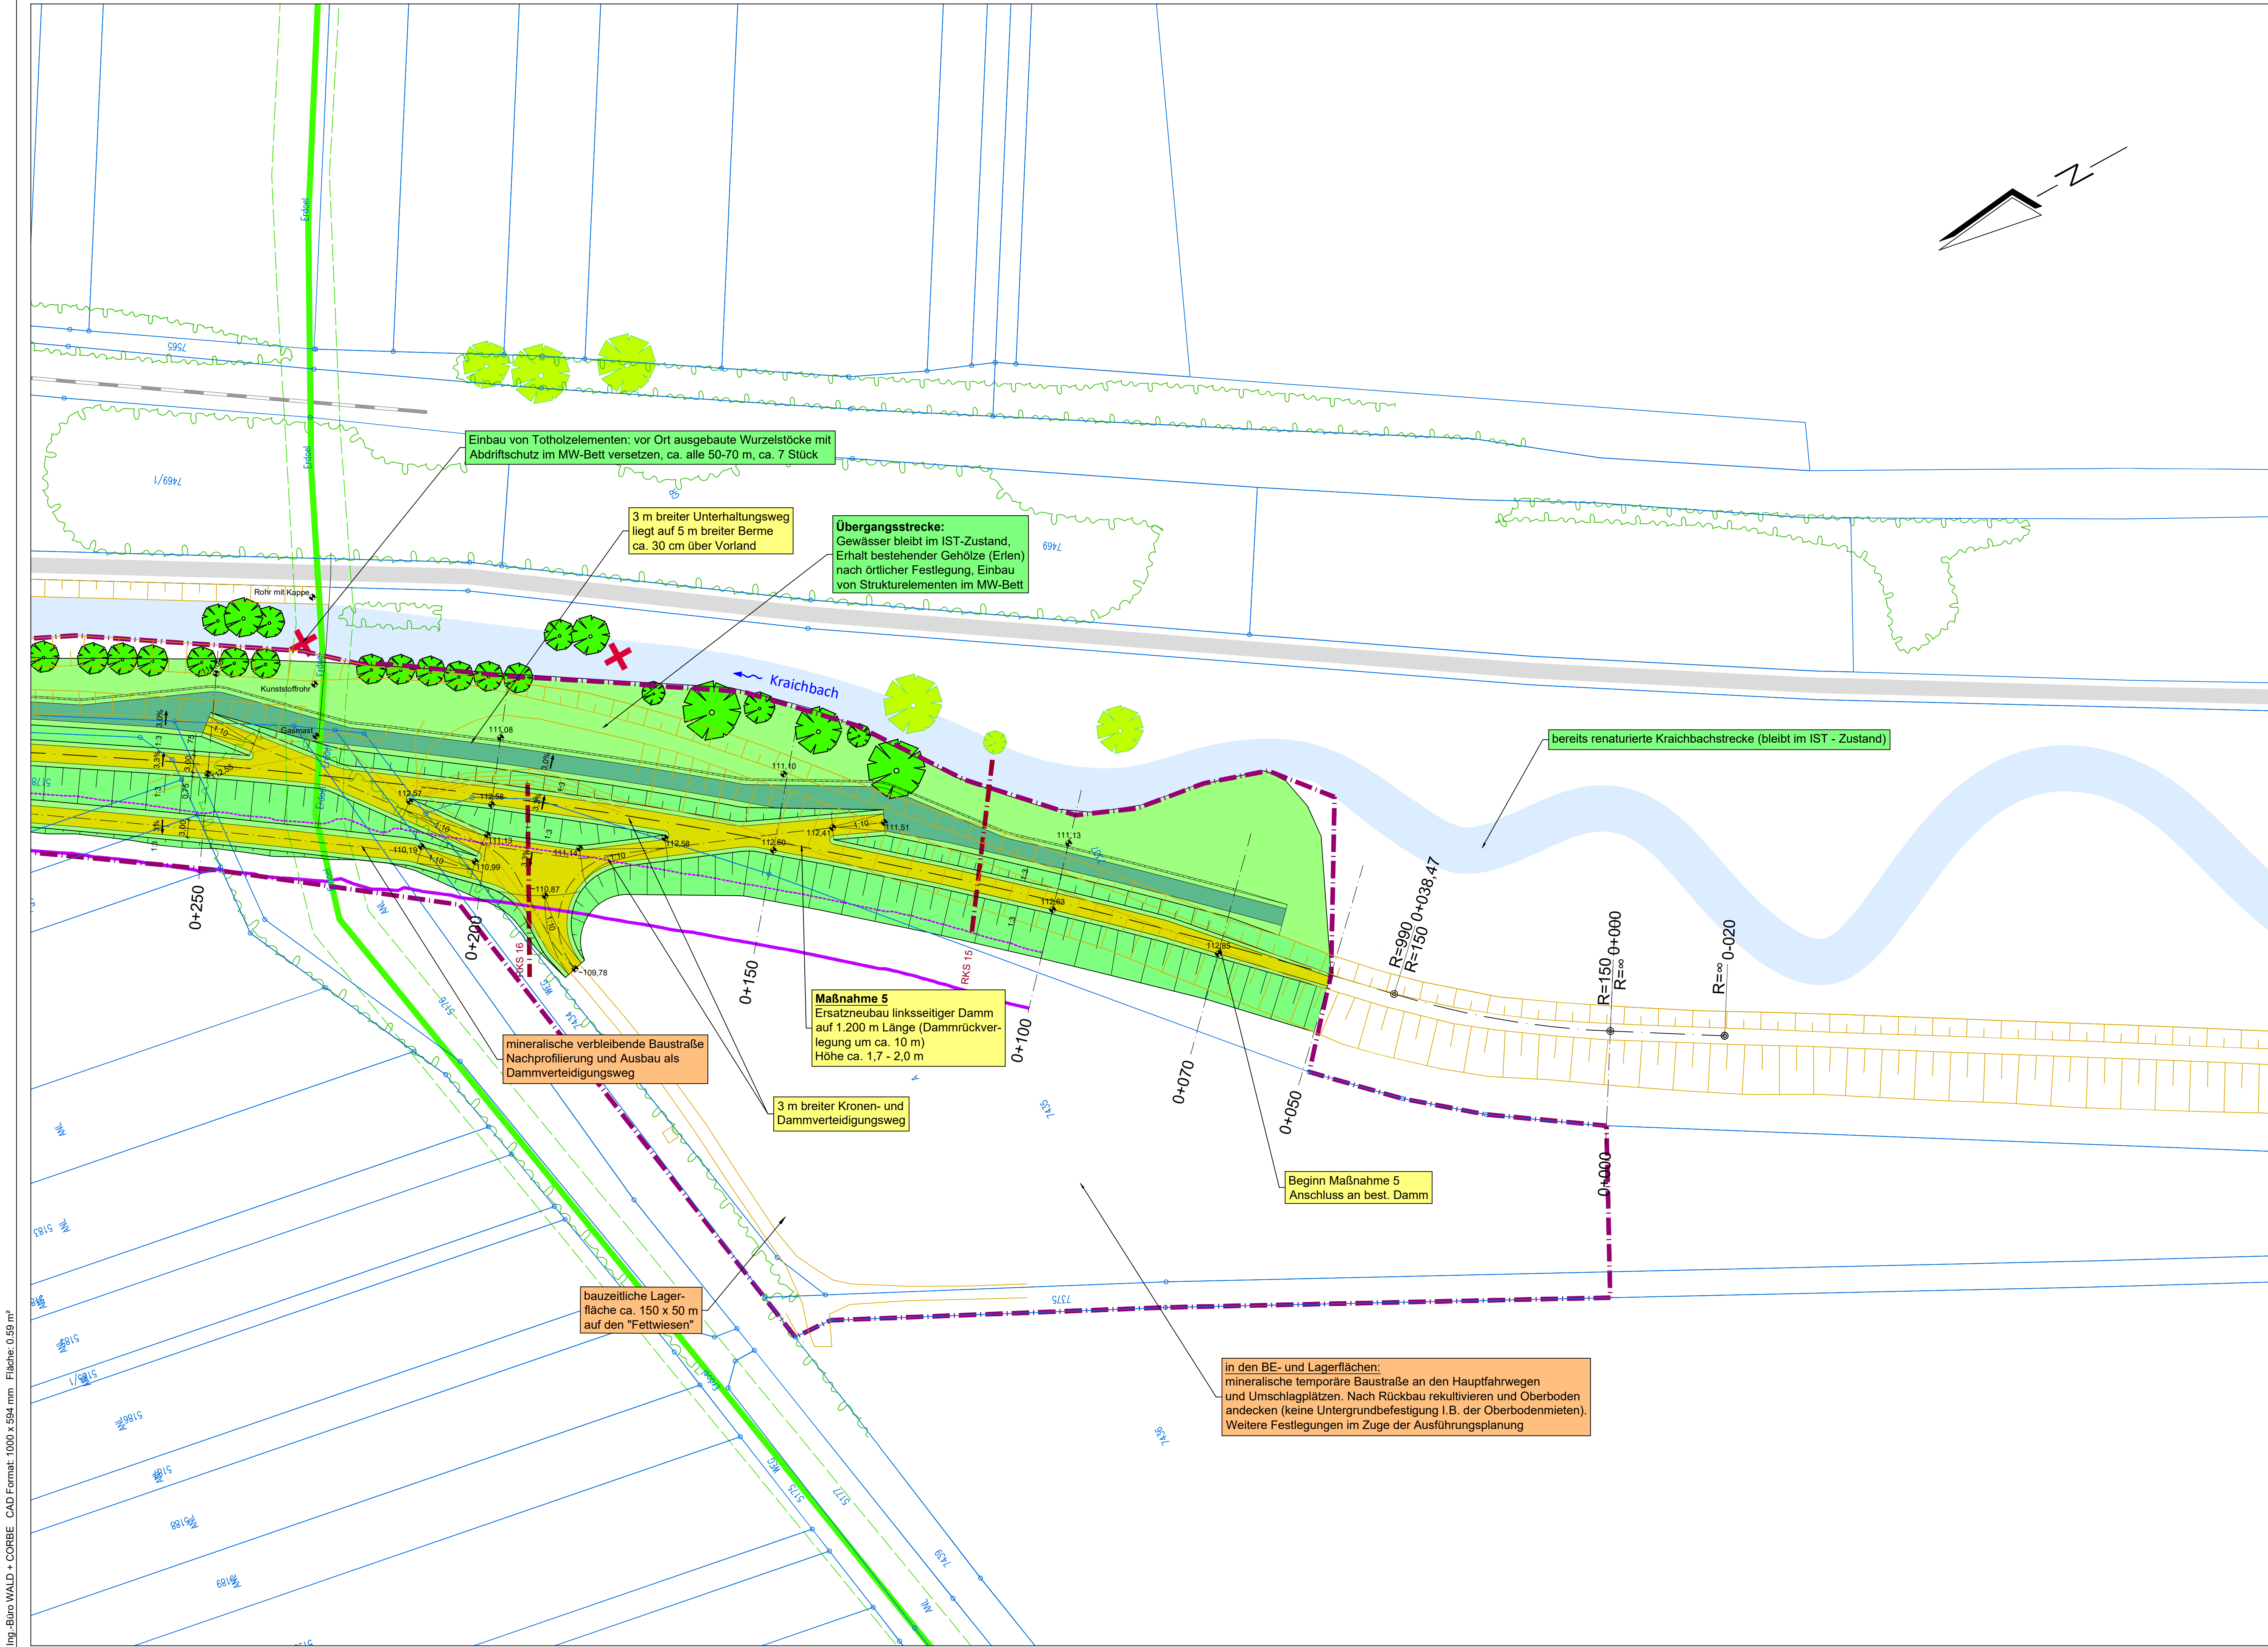


Legende Lageplan Leitungen:

NATO - Pipeline (Kerosin-Leitung)

Legende Lageplan Planung:

- Vorland ca. 10-30 cm über Gelände
- Ufergehölze (Kronendurchmesser)
- Natürliche vorflutende Randsenke mit WSP unter 110,00 m+NN
- Rückbau bestehender Damm
- Böschung
- Grünfläche / Berme
- Schotterrasenweg
- Bankett
- Grasweg
- Planungshöhen
- Bestandshöhe
- Wegachse
- Stationierung
- bestehende Bäume
- geplante Bäume
- Totholz-Strukturelemente (symbolisch)
- statischer Dammfuß der 1:2,5 Böschung (Damm ohne Oberboden)
- baumfreie Zone (10 m vor statischem Dammfuß)
- vorläufiger Baukorridor
- Lage der Untergrunderkundungen
- Hauptmaßnahmen zur Umsetzung der HWSK
- gewässerökologische Maßnahmen
- hydrologisch-hydraulische Angaben
- Rückbauarbeiten und Baubehelfe

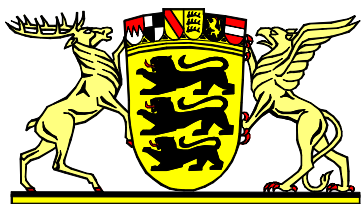

Regierungspräsidium Karlsruhe
Landesbetrieb Gewässer



Ubstadt-Weiher

Projektpartner und bevollmächtigter Antragsteller

Hochwasserschutz- und Ökologieprojekt
Ubstadt - Weiher
Maßnahme 5
Lageplan, Teil 4

PLANNHALT	DATUM	NAME		
ENTWICKELT	08.09.2020	SWC		
BEARBEITET	30.05.2022	CrRep		
GEPRÜFT	31.05.2022	SI		
PROJEKTNUMMER	102.17.031			

1:500	Genehmigungsplanung
MASSSTAB	PLANUNGSSTAND
LAGESYSTEM	HÖHENSYSTEM
Gauß-Krüger Zone 3	DHHN 12



Am Hecklehamm 18,
Tel: 07229 / 1876-00

76549 Hügelsheim
Fax: 07229 / 1876-777

OBJEKTPLANER

unter Mitarbeit von



Boeckhstr. 31
76137 Karlsruhe
aland@aland-sued.de

UNTERSCHRIFT BEVOLLMÄCHTIGTER ANTRAGSTELLER

Ubstadt-Weiher, den 31.05.2022

UNTERSCHRIFT OBJEKTPLANER

Hügelsheim, den 31.05.2022