
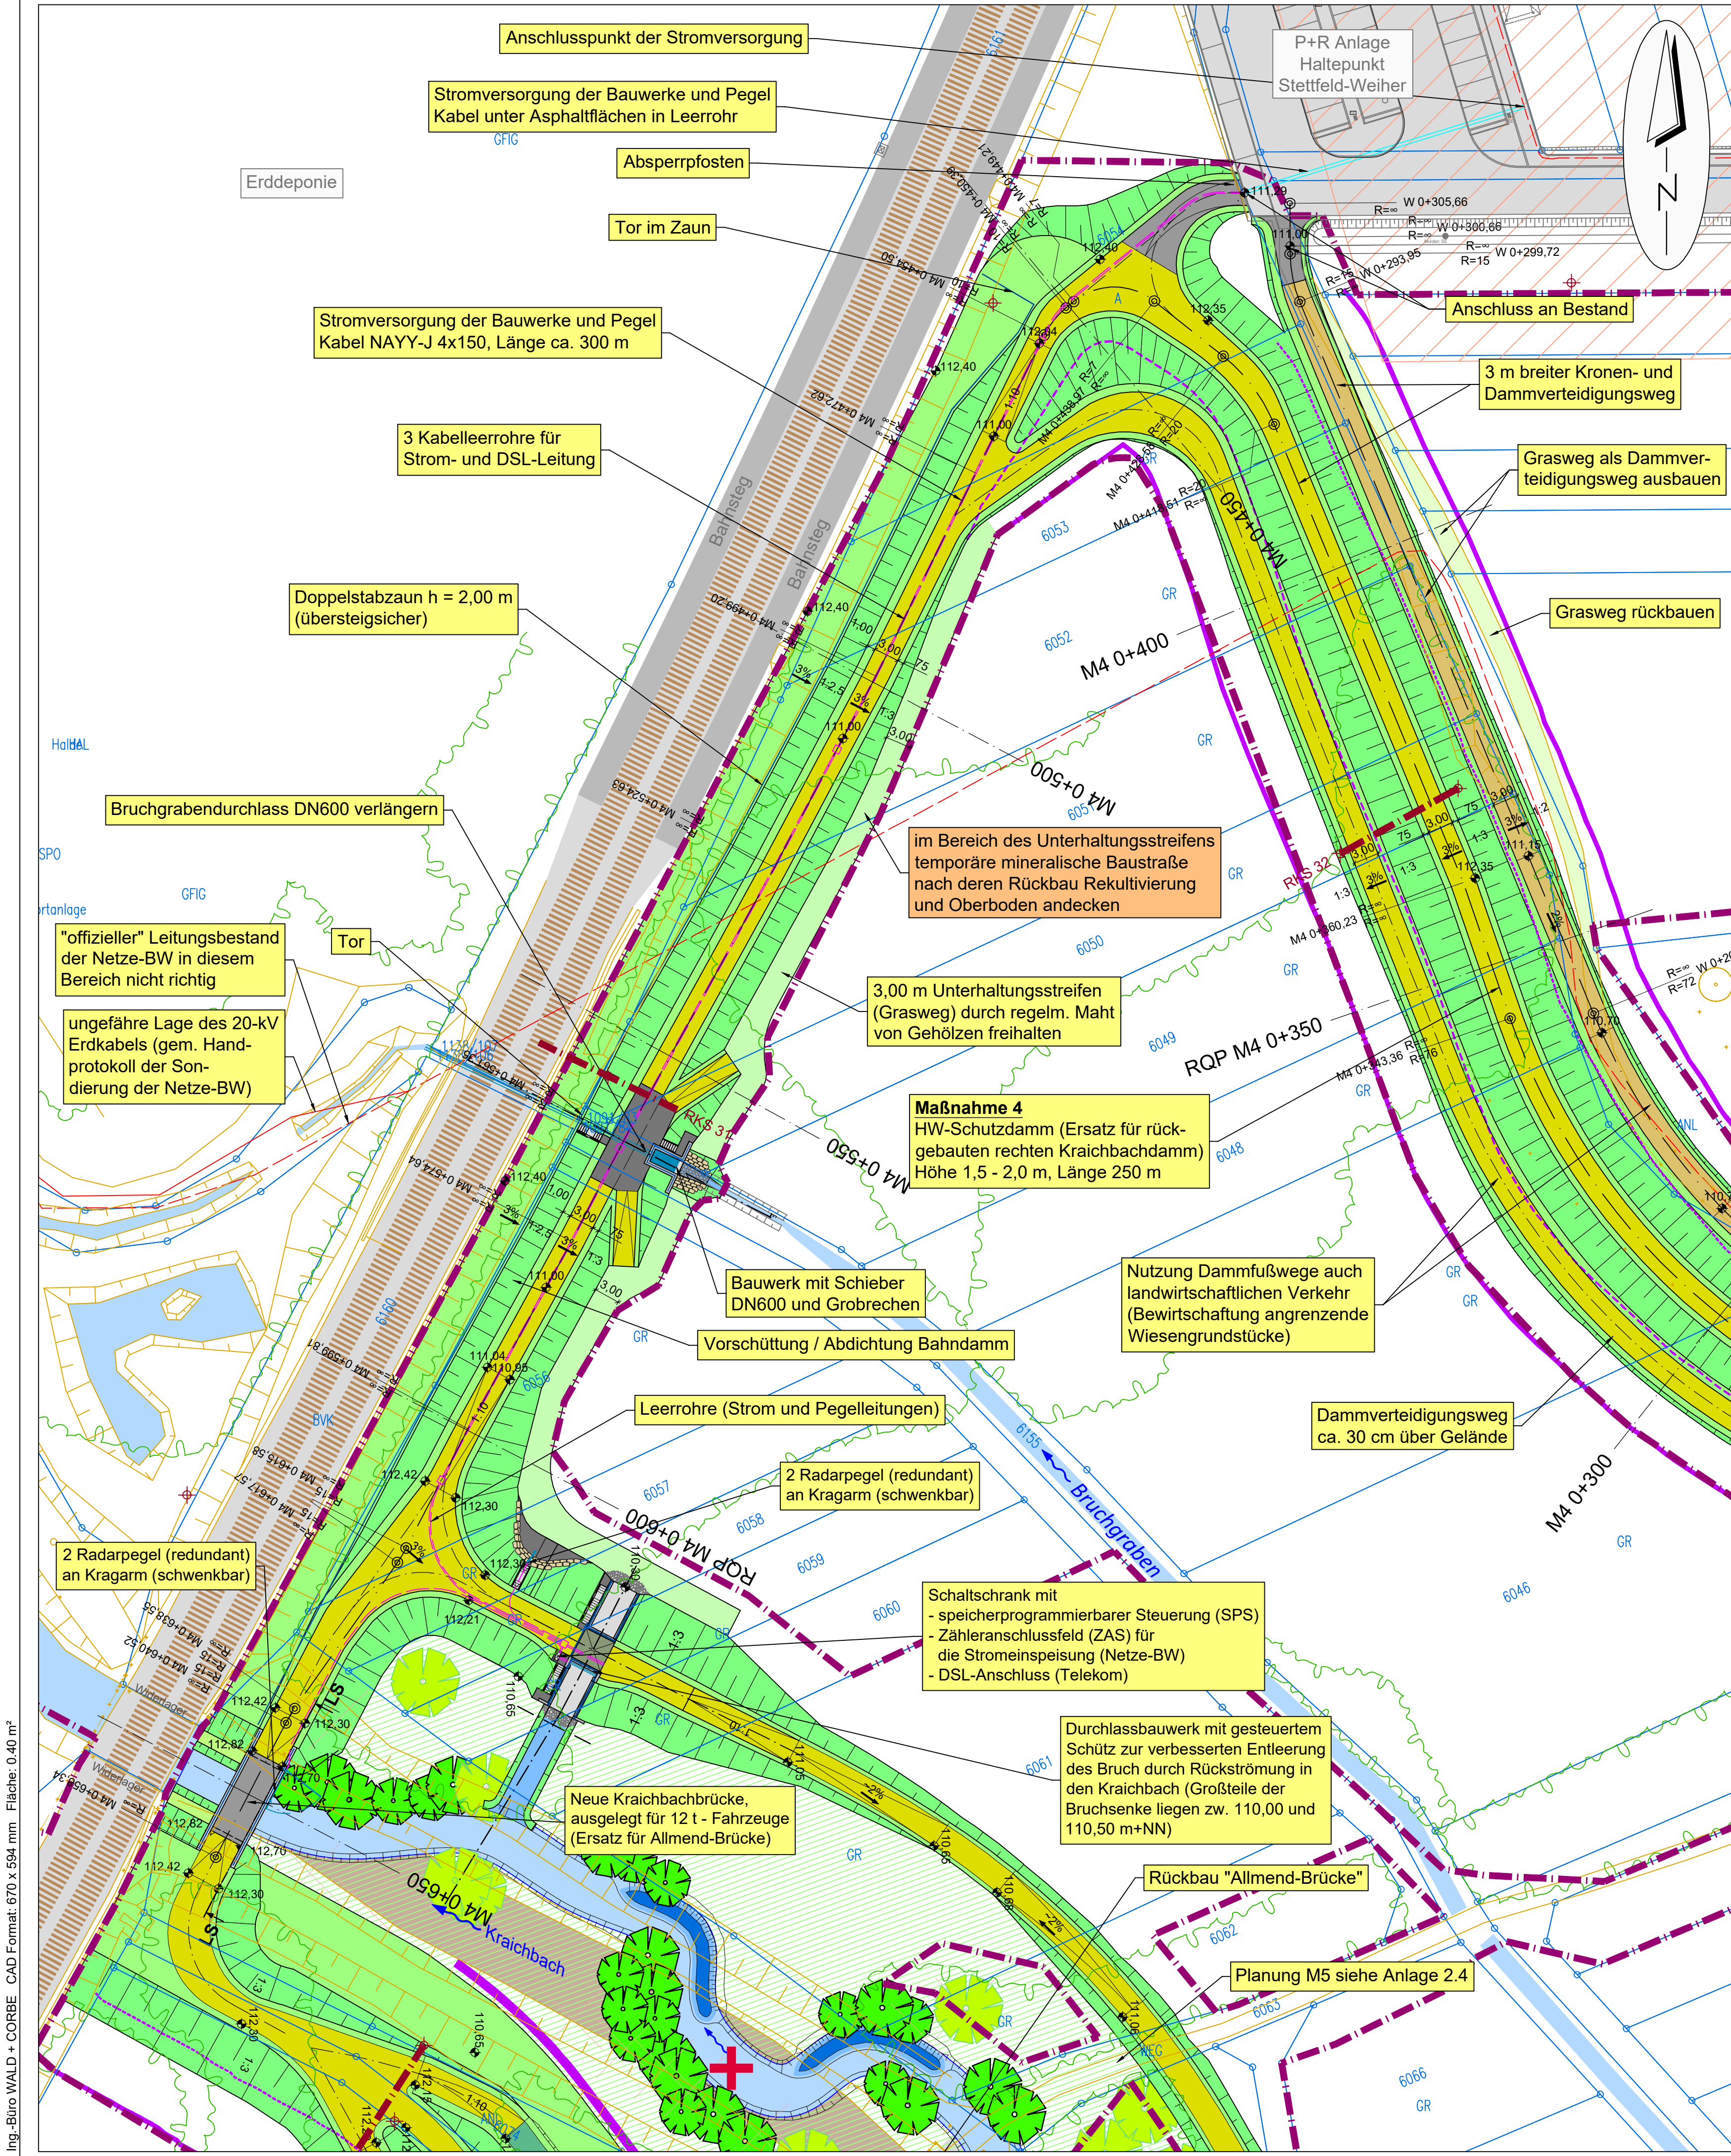


Legende Lageplan Leitungen:

- Stromleitung
- Leitung Straßenbeleuchtung
- Telekommunikationsleitung

Legende Lageplan Planung:

- Vorland ca. 10-30 cm über Gelände
 - Rückbau bestehender Damm
 - Böschung
 - Grünfläche / Berme
 - Schotterweg
 - Schotterrasenweg
 - Bankett / Grasweg
 - Asphaltfläche
 - Planungshöhen
 - Bestandshöhe
 - Wegachse
 - Stationierung
 - statischer Dammfuß der 1:2,5 Böschung (Damm ohne Oberboden)
 - statischer Dammfuß der 1:3 Böschung (Damm ohne Oberboden)
 - baumfreie Zone (10 m vor statischem Dammfuß)
 - vorläufiger Baukorridor
 - Lage der Untergrunderkundungen
- Hauptmaßnahmen zur Umsetzung der HWSK
- Rückbauarbeiten und Baubehelfe

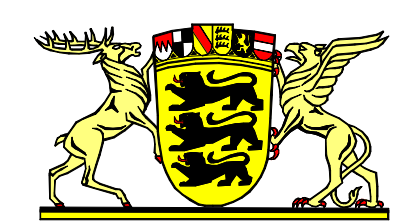

Regierungspräsidium Karlsruhe
Landesbetrieb Gewässer



Ubstadt-Weiher

Hochwasserschutz- und Ökologieprojekt
Ubstadt - Weiher
Maßnahme 4
Lageplan, Teil 1 - Bahndamm Vorschüttung

PLANINHALT	DATUM	NAME		
ENTWICKELT	15.09.2020	St	1:500	Genehmigungsplanung
BEARBEITET	30.05.2022	Rep		
GEPRÜFT	31.05.2022	St		
PROJEKTNUMMER	102.17.031			

MASSSTAB	LAGESYSTEM	GAUß-KRÜGER ZONE 3	PLANUNGSSTAND	DHNN 12
----------	------------	--------------------	---------------	---------



Am Hecklehamm 18,
Tel: 07229 / 1876-00
76549 Hügelsheim
Fax: 07229 / 1876-777

OBJEKTPLANER	UNTERSCHRIFT BEVOLLMÄCHTIGTER ANTRAGSTELLER	UNTERSCHRIFT OBJEKTPLANER	
Tony M. K.		P. K.	2.9
Ubstadt-Weiher, den 31.05.2022	Hügelsheim, den 31.05.2022		ANLAGE