


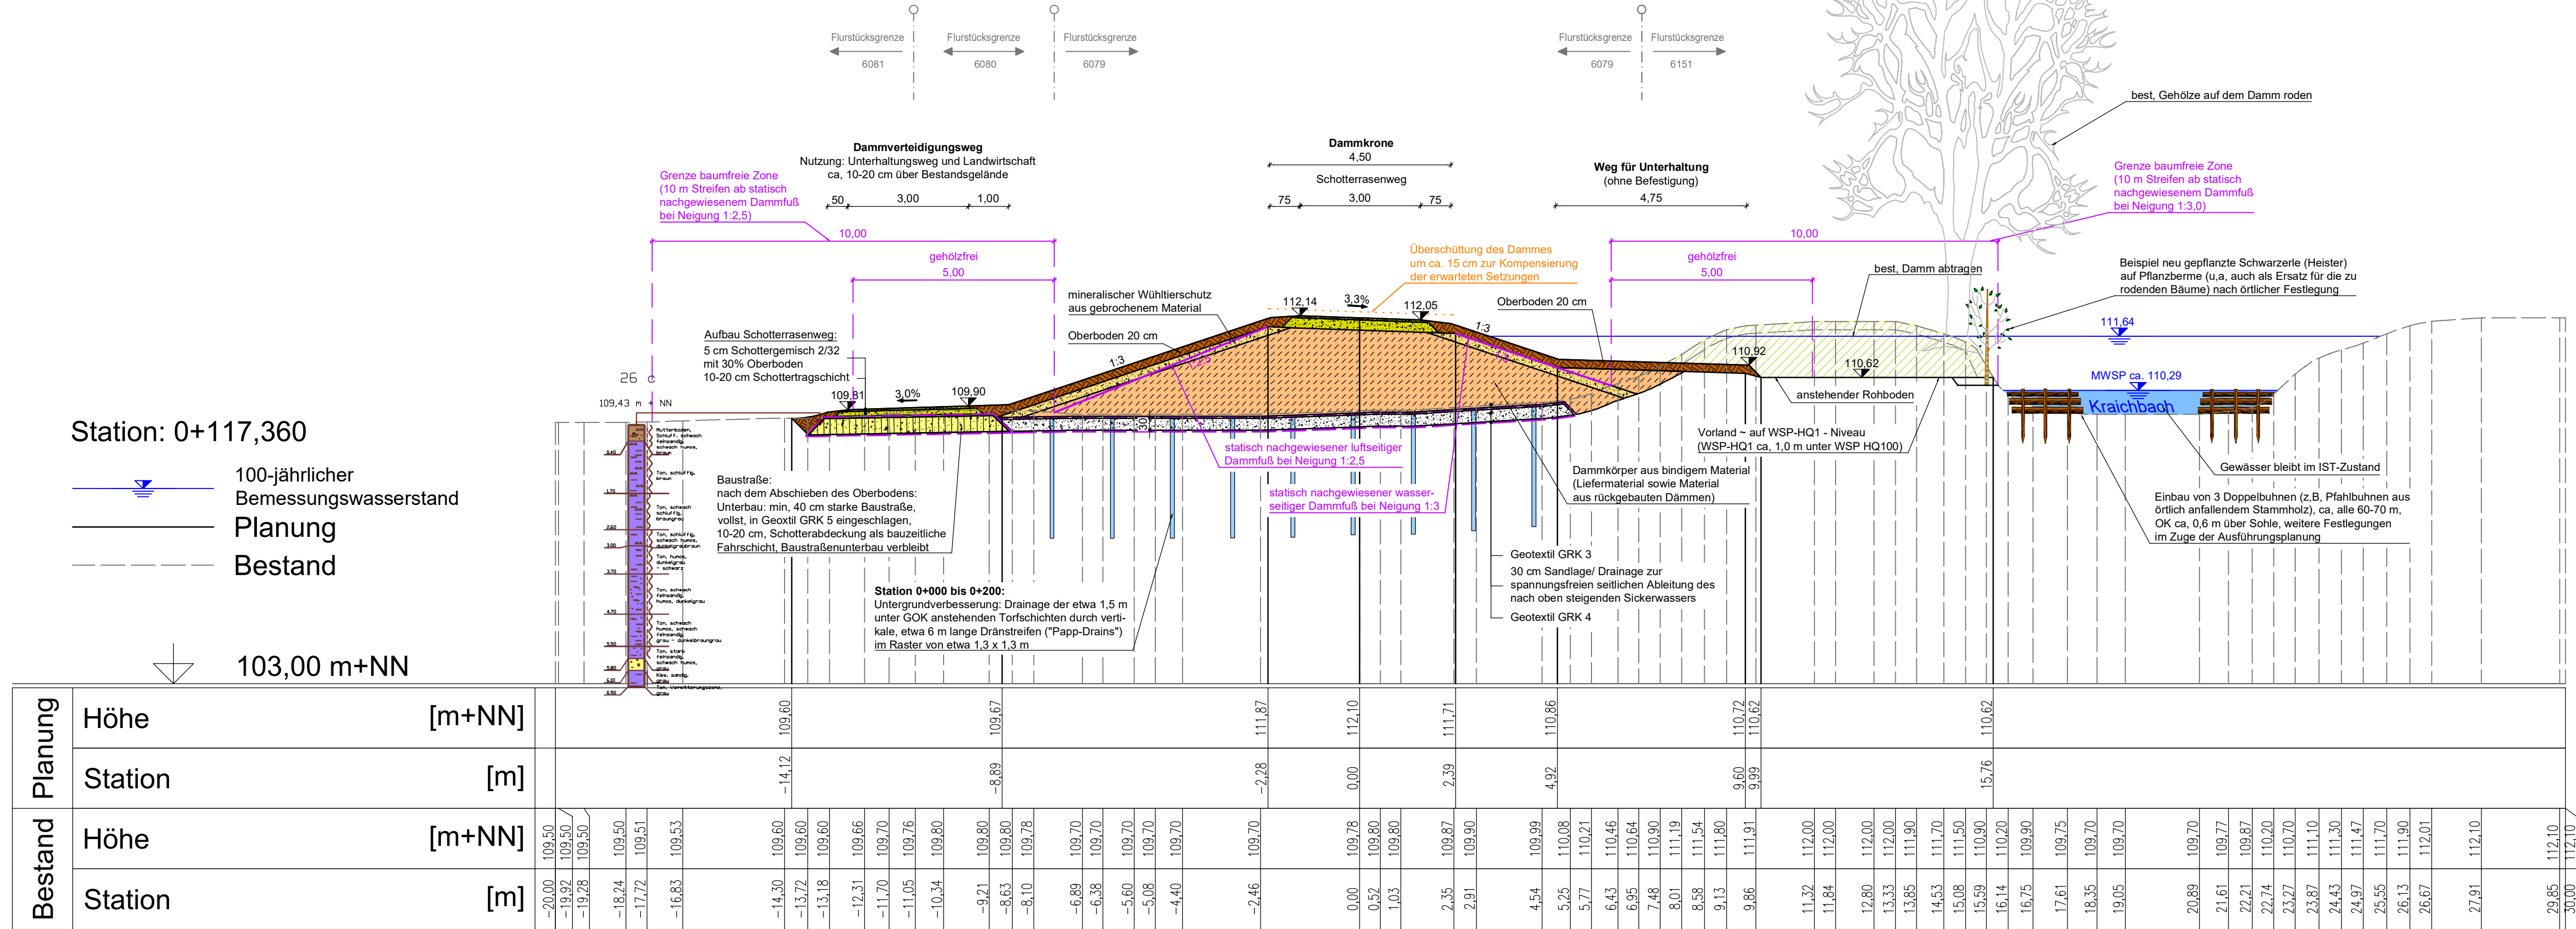

Regierungspräsidium Karlsruhe
Landesbetrieb Gewässer

Vorhabenträger

Projektpartner und bevollmächtigter Antragsteller

Hochwasserschutz- und Ökologieprojekt

Ubstadt - Weiher

Maßnahme 3

Regelprofil, Station 0+117,360

PLANINHALT	DATUM	NAME	1:100	Genehmigungsplanung	
ENTWICKELT	16.12.2020	St/Cr			
BEARBEITET	30.05.2022	Cr/Rep			
GEPRÜFT	31.05.2022	St			
PROJEKTNUMMER	102.17.031	LAGESYSTEM	Gauß-Krüger Zone 3	HÖHENSYSTEM	DHHN 12

Am Hecklehamm 18,
Tel: 07229 / 1876-00

76549 Hügelsheim
Fax: 07229 / 1876-777

OBJEKTPLANER	UNTERSCHRIFT BEVOLLMÄCHTIGTER ANTRAGSTELLER	UNTERSCHRIFT OBJEKTPLANER	3.1
	Ubstadt-Weiher, den 31.05.2022	Hügelsheim, den 31.05.2022	

ANLAGE