Maßstab: 1:100

0 1 2 4 6 8 10m

Station: 0+150

100-jährlicher Bemessungswasserstand
Planung
Bestand

105,00 m+NN

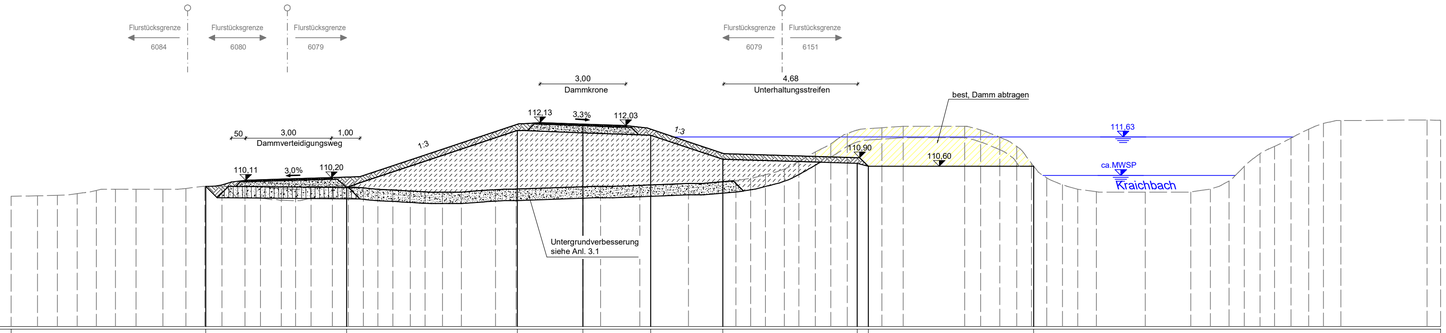

| | | |