

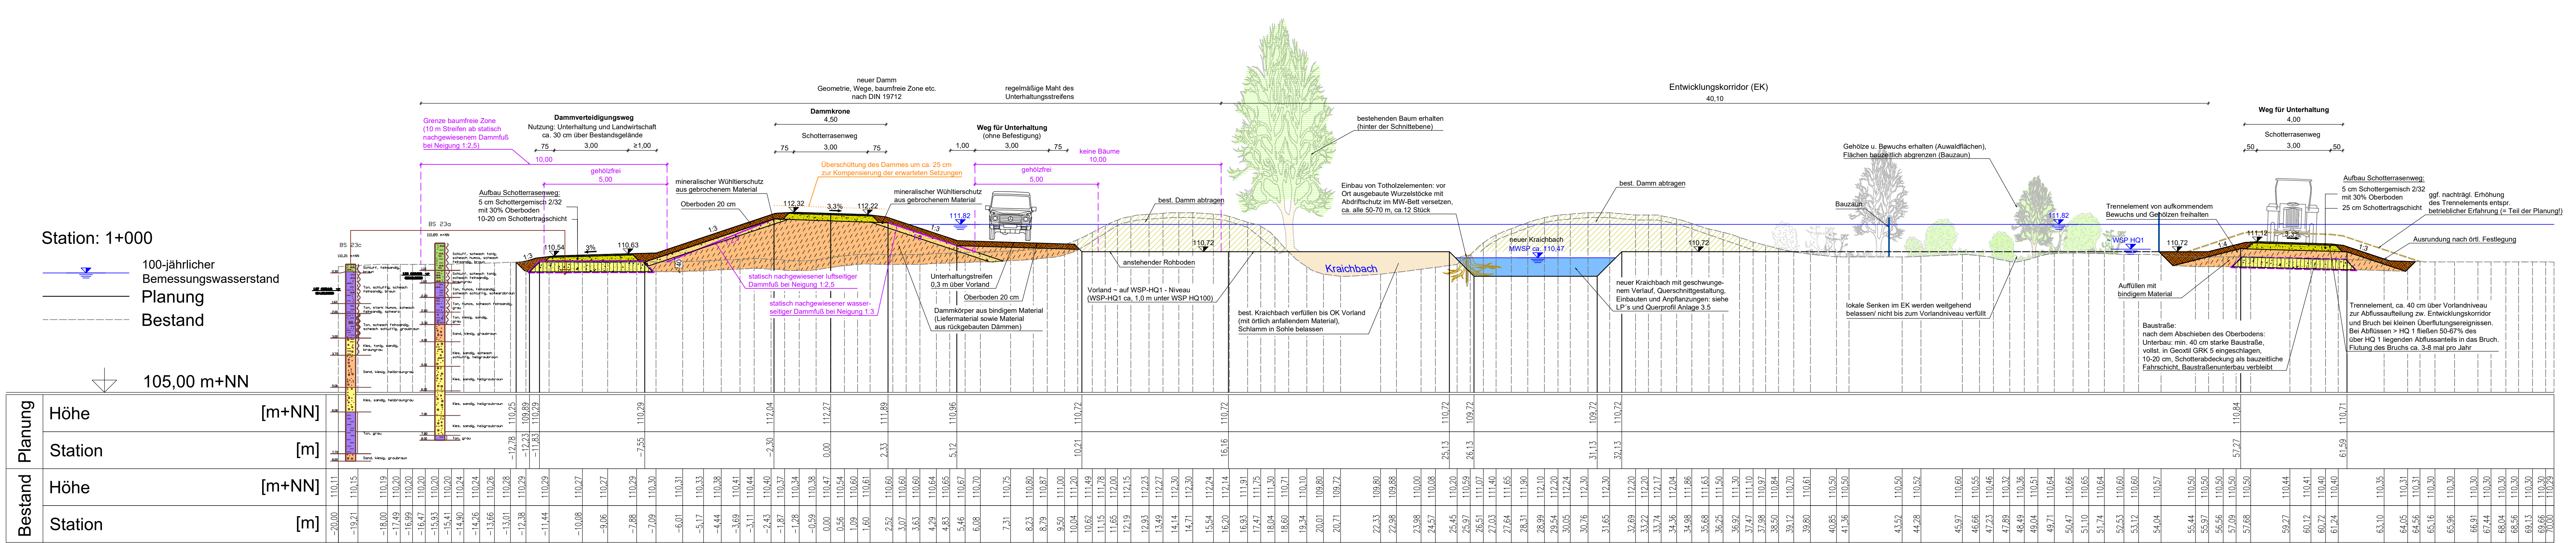
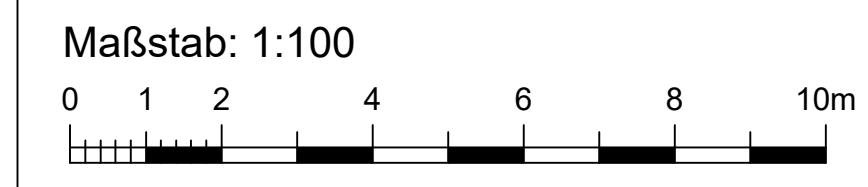


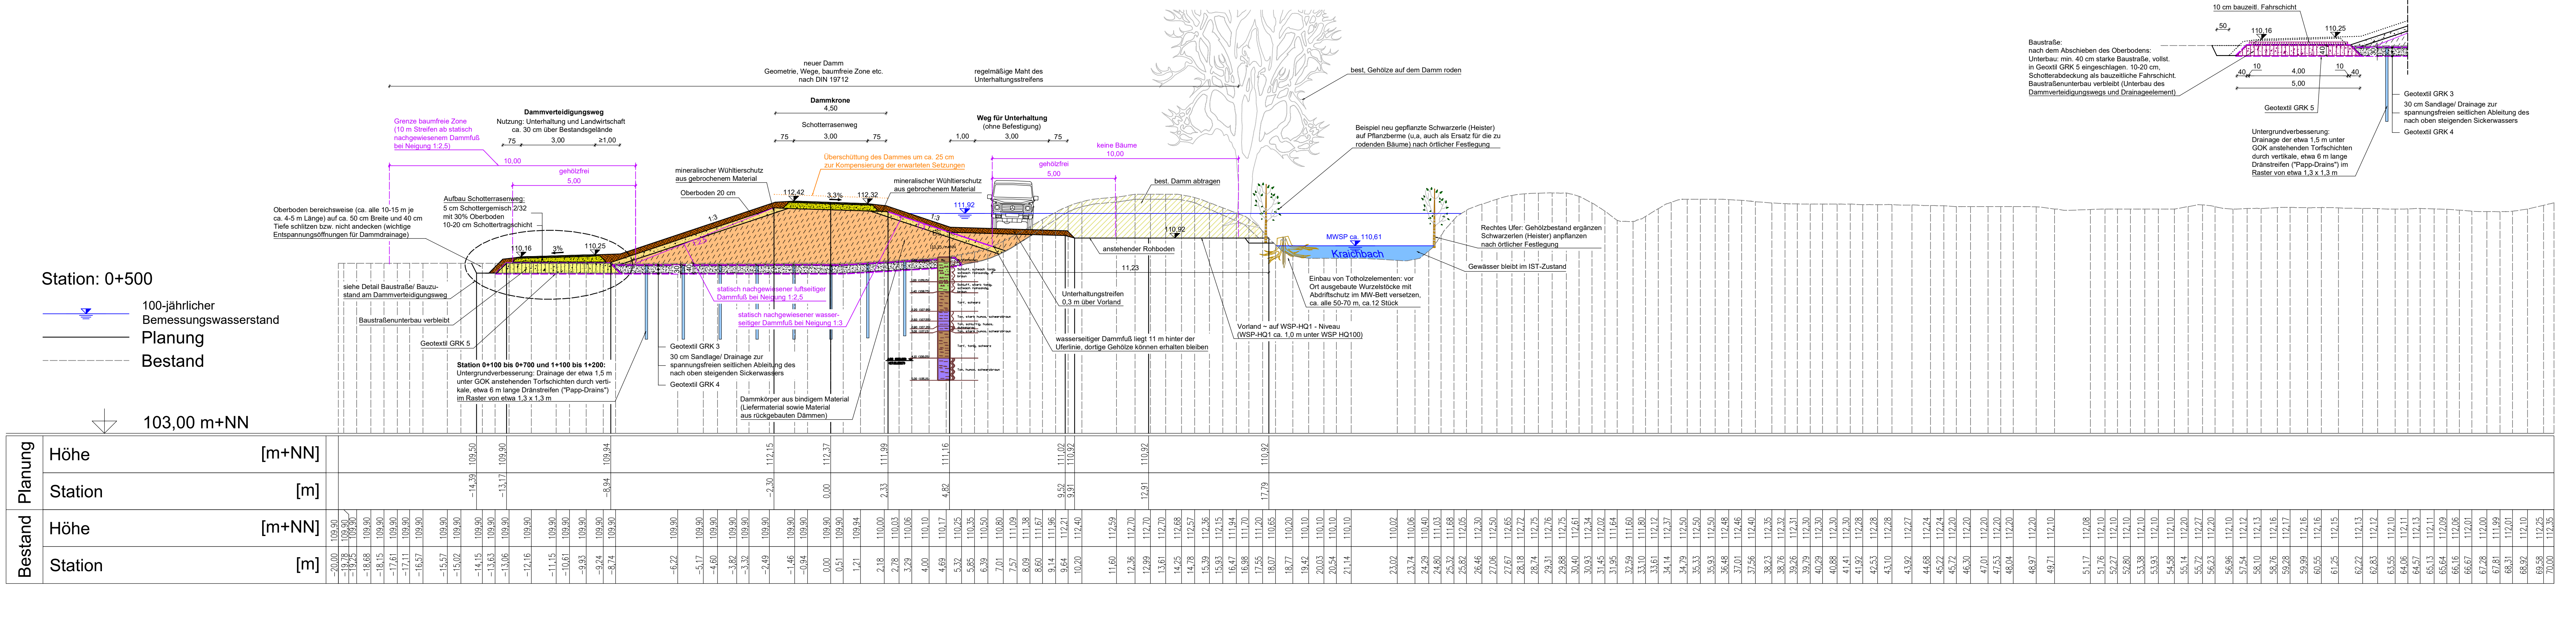

Detail Baustraße/ Bauzustand
am Dammverteidigungsweg

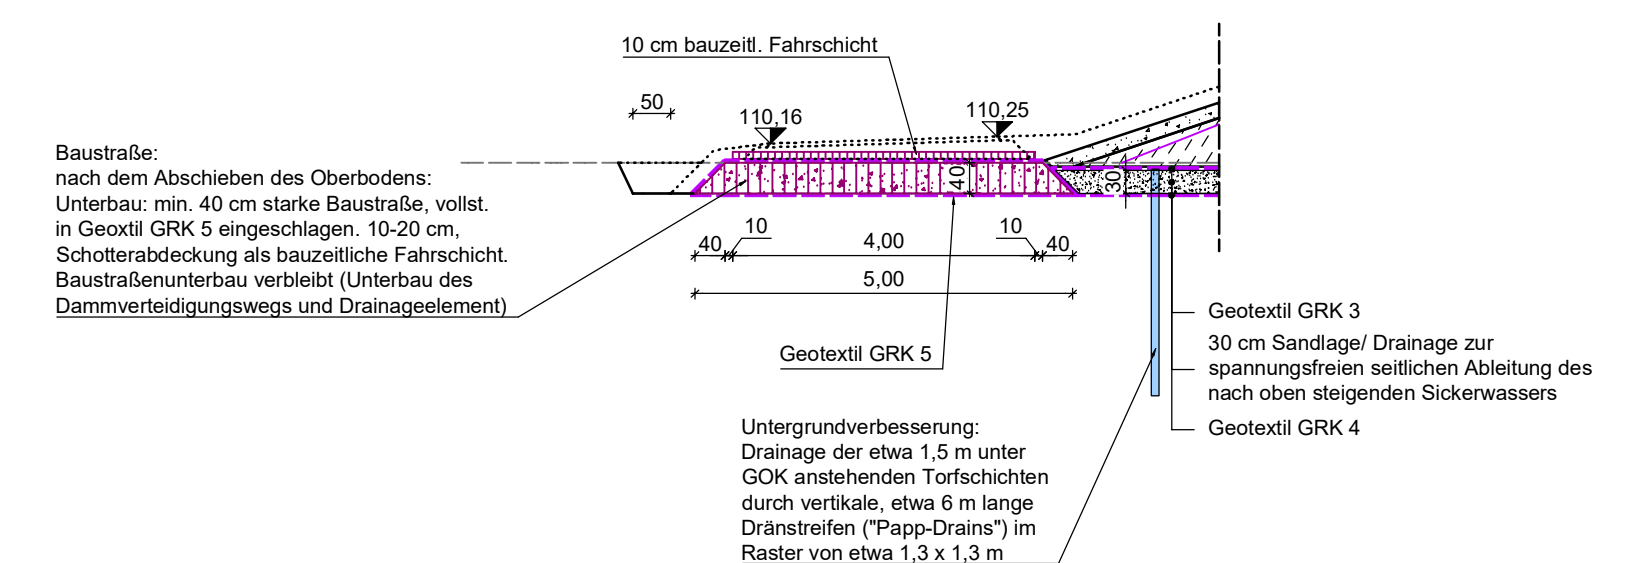

Regierungspräsidium Karlsruhe
Landesbetrieb Gewässer

Vorbausträger

Ubstadt-Weiher

Projektpartner und bevollmächtigter Antragsteller

Hochwasserschutz- und Ökologieprojekt
Ubstadt - Weiher
Maßnahme 5
Regelprofil Station 1+000 und 0+500

PLANUNG	ENTW	NAME
ENTWICKELT	17.09.200	SW/CI
REDAKTION	30.05.2022	CR/Rep
GEPRÜFT	31.05.2022	St
PROJEKTNUMMER	102.17.031	LAGERSYSTEM

Maßstab: 1:100

Genehmigungsplanung

PLANUNGSSTAND: DHHN 12

WALD+CORBE
BERATENDE INGENIEURE

Am Heckelhamm 18,
Tel: 07229 / 1876-00

76549 Hügelsheim
Fax: 07229 / 1876-777

OBJEKTPLANER
UNTERSCHRIFT BEVOLLMÄCHTIGTER ANTRAGSTELLER
Tomy

UNTERSCHRIFT OBJEKTPLANER
P. K.

Ubstadt-Weiher, den 31.05.2022

Hügelsheim, den 31.05.2022

ANLAGE

3.4