


Station: 0+850

100-jährlicher
Bemessungswasserstand
Planung
Bestand


105,00 m+NN

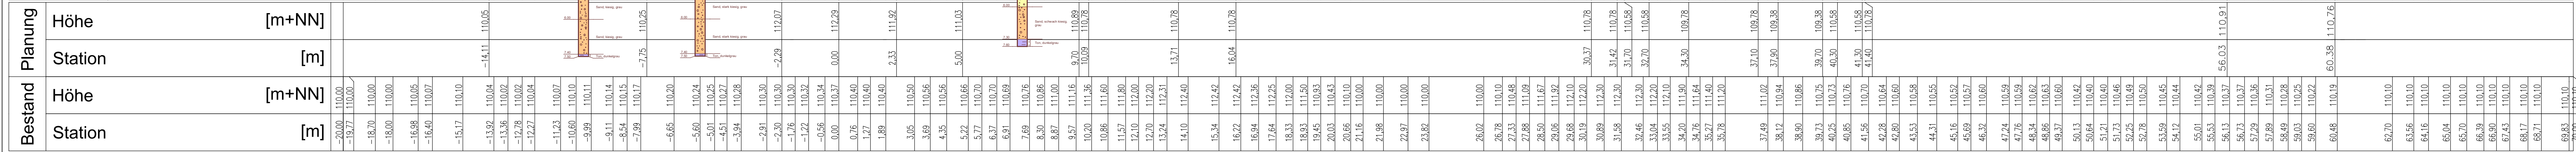

Station: 0+800

100-jährlicher
Bemessungswasserstand
Planung
Bestand



105,00 m+NN

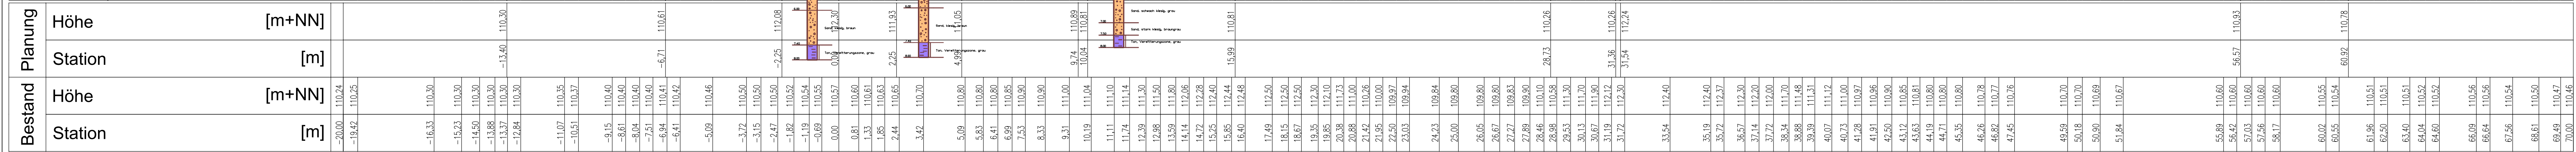

Station: 0+750

100-jährlicher
Bemessungswasserstand
Planung
Bestand

105,00 m+NN

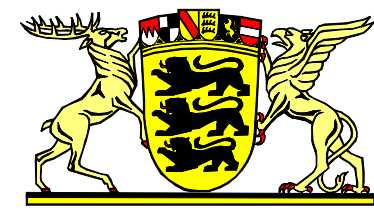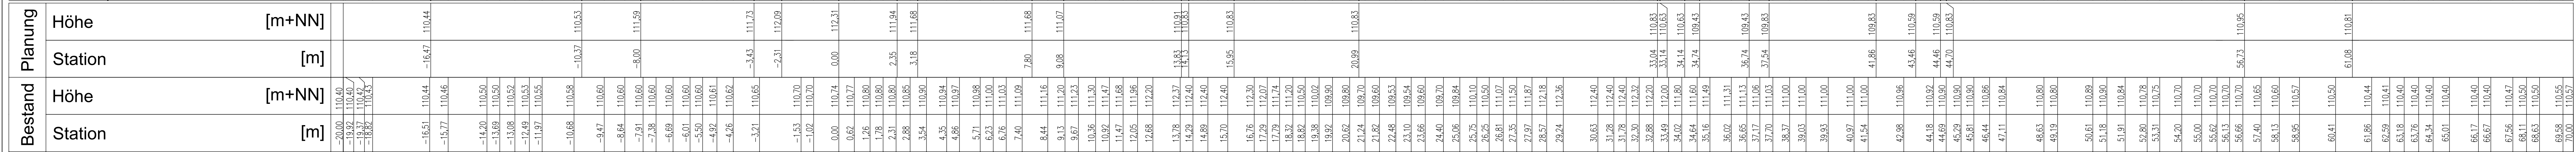

Regierungspräsidium Karlsruhe
Landesbetrieb Gewässer



Unterstadt-Weier

Hochwasserschutz- und Ökologieprojekt
Unterstadt-Weier
Maßnahme 5
Querprofil, Station 0+850 bis 0+750

PLANUNG	DATUM	NAMEN	MAßSTAB	HOCHWASSERSTAND
ENTWURF	17.08.2020	SWD	1:100	Genehmigungsplanung
GEPRÜFT	30.08.2022	ChRep		
VERFÜGT	31.08.2022	St		
PROJEKTNUMMER	102-17-031	LAGESTADT	Gauß-Krüger Zone 3	HOCHWASSERSTAND
				DHHN 12

UNTERSCHRIFT BEVOLLMÄCHTIGTER ANTRAGSTELLER	UNTERSCHRIFT ÖKOLOGIEPRÄFER	
Unterstadt-Weier, den 31.05.2022	Hügelsheim, den 31.05.2022	ANLAGE