


Station: 0+700


100-jährlicher
Bemessungswasserstand
Planung
Bestand

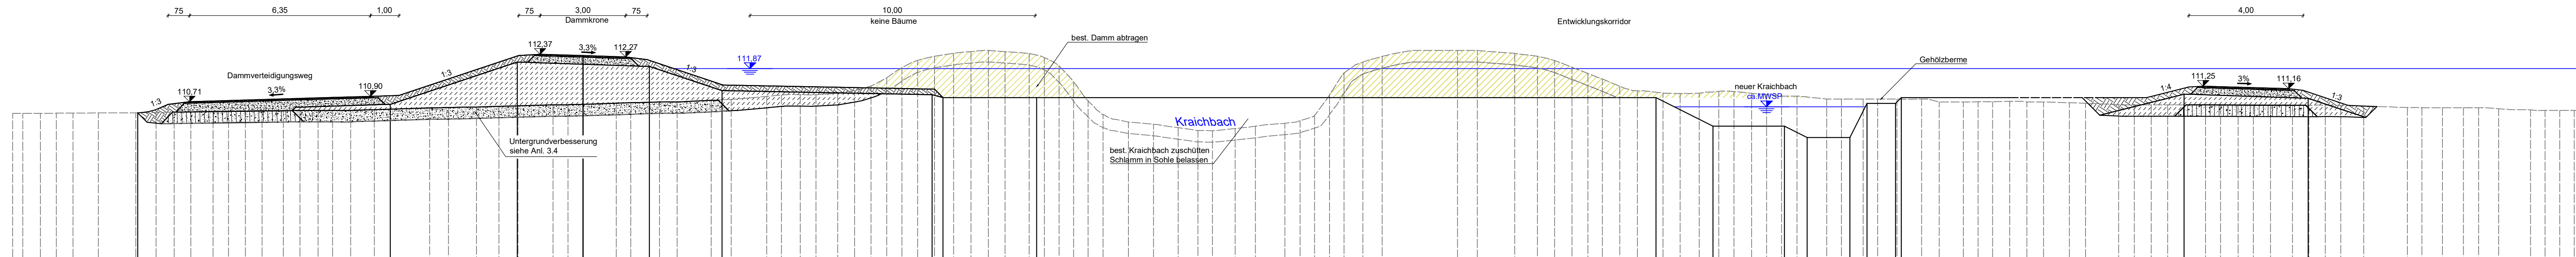

Planung	Höhe	[m+NN]
	Station	[m]
Bestand	Höhe	[m+NN]
	Station	[m]
	-20.00	110.30
	-19.00	110.30
	-18.00	110.30
	-17.00	110.30
	-16.00	110.30
	-15.00	110.30
	-14.00	110.30
	-13.00	110.30
	-12.00	110.30
	-11.00	110.30
	-10.00	110.30
	-9.00	110.30
	-8.00	110.30
	-7.00	110.30
	-6.00	110.30
	-5.00	110.30
	-4.00	110.30
	-3.00	110.30
	-2.00	110.30
	-1.00	110.30
	0.00	110.30
	1.00	110.30
	2.00	110.30
	3.00	110.30
	4.00	110.30
	5.00	110.30
	6.00	110.30
	7.00	110.30
	8.00	110.30
	9.00	110.30
	10.00	110.30
	11.00	110.30
	12.00	110.30
	13.00	110.30
	14.00	110.30
	15.00	110.30
	16.00	110.30
	17.00	110.30
	18.00	110.30
	19.00	110.30
	20.00	110.30
	21.00	110.30
	22.00	110.30
	23.00	110.30
	24.00	110.30
	25.00	110.30
	26.00	110.30
	27.00	110.30
	28.00	110.30
	29.00	110.30
	30.00	110.30
	31.00	110.30
	32.00	110.30
	33.00	110.30
	34.00	110.30
	35.00	110.30
	36.00	110.30
	37.00	110.30
	38.00	110.30
	39.00	110.30
	40.00	110.30
	41.00	110.30
	42.00	110.30
	43.00	110.30
	44.00	110.30
	45.00	110.30
	46.00	110.30
	47.00	110.30
	48.00	110.30
	49.00	110.30
	50.00	110.30
	51.00	110.30
	52.00	110.30
	53.00	110.30
	54.00	110.30
	55.00	110.30
	56.00	110.30
	57.00	110.30
	58.00	110.30
	59.00	110.30
	60.00	110.30
	61.00	110.30
	62.00	110.30
	63.00	110.30
	64.00	110.30
	65.00	110.30
	66.00	110.30
	67.00	110.30
	68.00	110.30
	69.00	110.30
	70.00	110.30

Station: 0+650


100-jährlicher
Bemessungswasserstand
Planung
Bestand

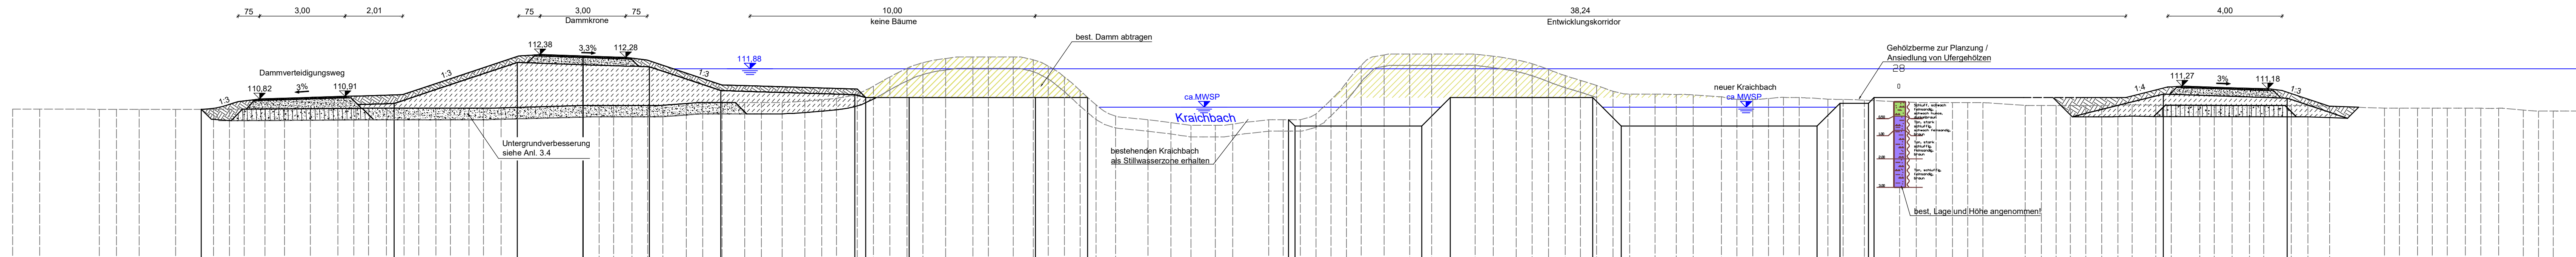

Planung	Höhe	[m+NN]
	Station	[m]
Bestand	Höhe	[m+NN]
	Station	[m]
	-20.00	110.47
	-19.00	110.47
	-18.00	110.46
	-17.00	110.46
	-16.00	110.46
	-15.00	110.46
	-14.00	110.46
	-13.00	110.46
	-12.00	110.47
	-11.00	110.47
	-10.00	110.47
	-9.00	110.48
	-8.00	110.50
	-7.00	110.50
	-6.00	110.50
	-5.00	110.50
	-4.00	110.50
	-3.00	110.50
	-2.00	110.51
	-1.00	110.51
	0.00	110.50
	1.00	110.50
Station: 0+600

100-jährlicher
Bemessungswasserstand
Planung
Bestand

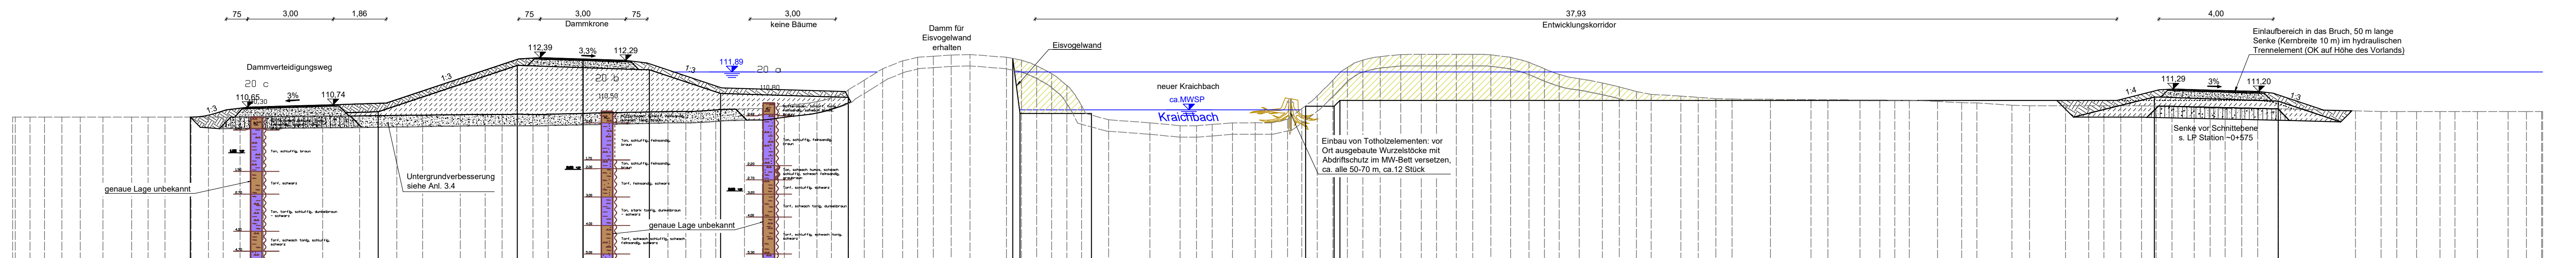

Planung	Höhe	[m+NN]
	Station	[m]
Bestand	Höhe	[m+NN]
	Station	[m]
	-20.00	110.30
	-19.00	110.30
	-18.00	110.30
	-17.00	110.30
	-16.00	110.30
	-15.00	110.30
	-14.00	110.30
	-13.00	110.30
	-12.00	110.30
	-11.00	110.30
	-10.00	110.30
	-9.00	110.30
	-8.00	110.30
	-7.00	110.30
	-6.00	110.30
	-5.00	110.30
	-4.00	110.30
	-3.00	110.30
	-2.00	110.30
	-1.00	110.30
	0.00	110.30
	1.00	110.30
	2.00	110.30
	3.00	110.30
	4.00	110.30
	5.00	110.30
	6.00	110.30
	7.00	110.30
	8.00	110.30
	9.00	110.30
	10.00	110.30
	11.00	110.30
	12.00	110.30
	13.00	110.30
	14.00	110.30
	15.00	110.30
	16.00	110.30
	17.00	110.30
	18.00	110.30
	19.00	110.30
	20.00	110.30
	21.00	110.30
	22.00	110.30
	23.00	110.30
	24.00	110.30
	25.00	110.30
	26.00	110.30
	27.00	110.30
	28.00	110.30
	29.00	110.30
	30.00	110.30
	31.00	110.30
	32.00	110.30
	33.00	110.30
	34.00	110.30
	35.00	110.30
	36.00	110.30
	37.00	110.30
	38.00	110.30
	39.00	110.30
	40.00	110.30
	41.00	110.30
	42.00	110.30
	43.00	110.30
	44.00	110.30
	45.00	110.30
	46.00	110.30
	47.00	110.30
	48.00	110.30
	49.00	110.30
	50.00	110.30
	51.00	110.30
	52.00	110.30
	53.00	110.30
	54.00	110.30
	55.00	110.30
	56.00	110.30
	57.00	110.30
	58.00	110.30
	59.00	110.30
	60.00	110.30
	61.00	110.30
	62.00	110.30
	63.00	110.30
	64.00	110.30
	65.00	110.30
	66.00	110.30
	67.00	110.30
	68.00	110.30
	69.00	110.30
	70.00	110.30

Regierungspräsidium Karlsruhe
Landesbetrieb Gewässer

Projektpartner und bevollmächtigter Antragsteller

Hochwasserschutz- und Ökologieprojekt
Ubstadt - Weiher
Maßnahme 5
Querprofil, Station 0+700 bis 0+600

PLANUNGST

ENTWURF

BAUWEISE

GEHEFT

17.09.2020

30.05.2022

31.05.2022

102-17-031

SRG

Ciripap

SI

MAßSTAB

LADESYSTEM

1:100

Gauß-Krüger Zone 3

PLANUNGSSTAND

JOHNEISEN

Genehmigungsplanung

DHHN 12

WALD + CORBE

BERATUNGS INGENIEURE

Am Heckelhamm 18,
Tel: 07229 / 1876-00

76549 Hügelsheim
Fax: 07229 / 1876-777

Übersicht: Weiher, den 31.05.2022

Hügelsheim, den 31.05.2022

3.10