


Regierungspräsidium Karlsruhe
Landesbetrieb Gewässer

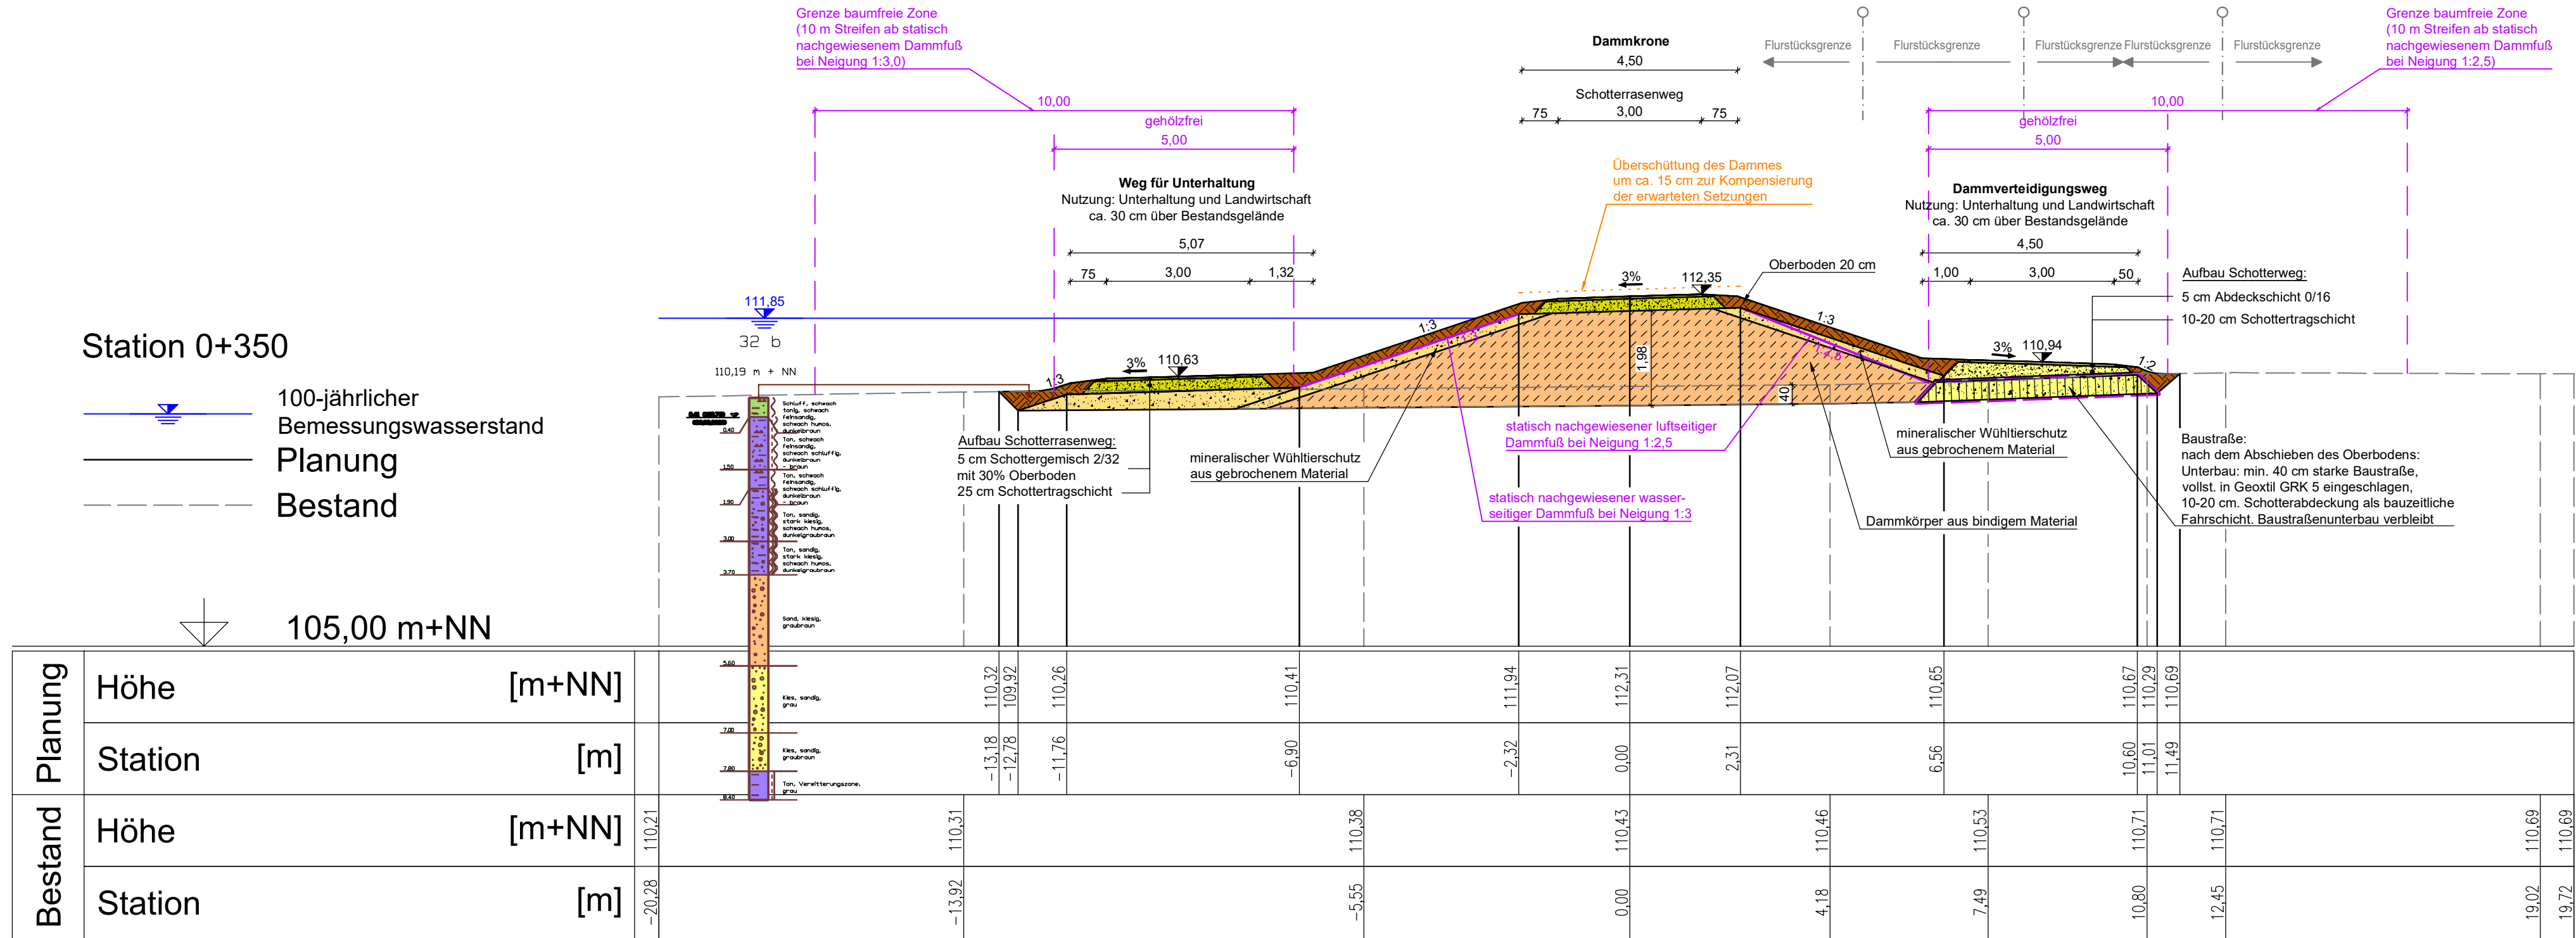

Ubstadt-Weiher

Projektpartner und bevollmächtigter Antragsteller

Hochwasserschutz- und Ökologieprojekt Ubstadt - Weiher Maßnahme 4 Regelprofil Station 0+350

PLANINHALT			1:100	Genehmigungsplanung
ENTWICKELT	DATUM	NAME		
BEARBEITET	30.05.2022	Rep/Cr		
GEPRÜFT	31.05.2022	St		
PROJEKTNUMMER	102.17.031	LAGESYSTEM	Gauß-Krüger Zone 3	PLANUNGSSTAND HÖHENSYSTEM DHN 12



Am Hecklehamm 18,
Tel: 07229 / 1876-00
76549 Hügelsheim
Fax: 07229 / 1876-777

OBJEKTPLANER	UNTERSCHRIFT BEVOLLMÄCHTIGTER ANTRAGSTELLER	UNTERSCHRIFT OBJEKTPLANER	3.16
Unterschrift	Unterschrift	Unterschrift	
Ubstadt-Weiher, den 31.05.2022	Hügelsheim, den 31.05.2022	ANLAGE	