




Gemeinde Ubstadt-Weiher: Hochwasserschutz- und Ökologieprojekt Ubstadt-Weiher

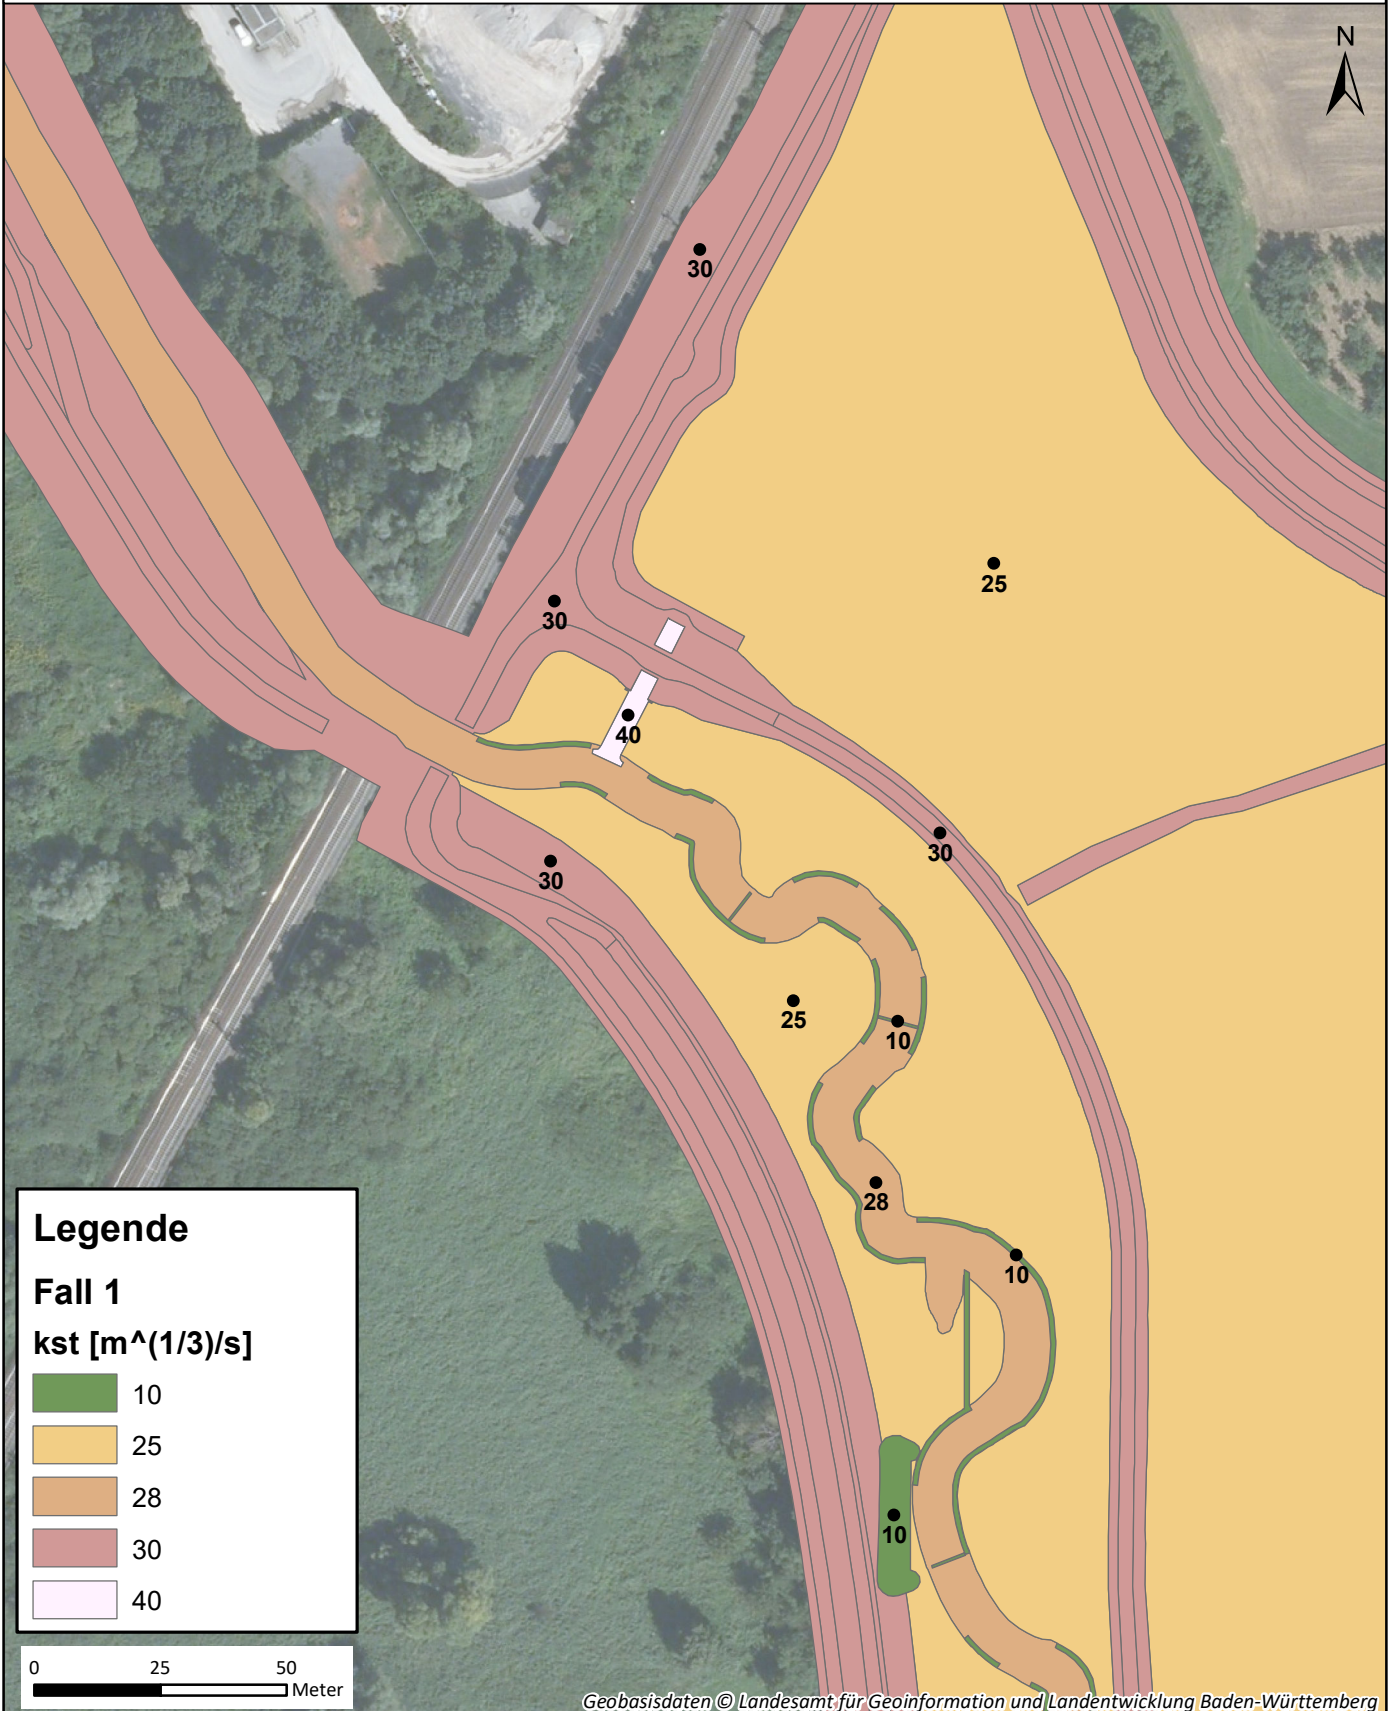

Rauheitsbeiwerte Fall 1 (kurz nach Realisierung der Maßnahme)

PLANINHALT

	DATUM	NAME	1:1.500	SEP 2021
BEARBEITET	21.09.2021	LS	MASSSTAB	PLANUNGSSTAND
GEPRÜFT	21.09.2021	SCHI	GK Zone 3	
PROJEKTNUMMER	102.17.031		LAGESYSTEM	HÖHENSYSTEM

