


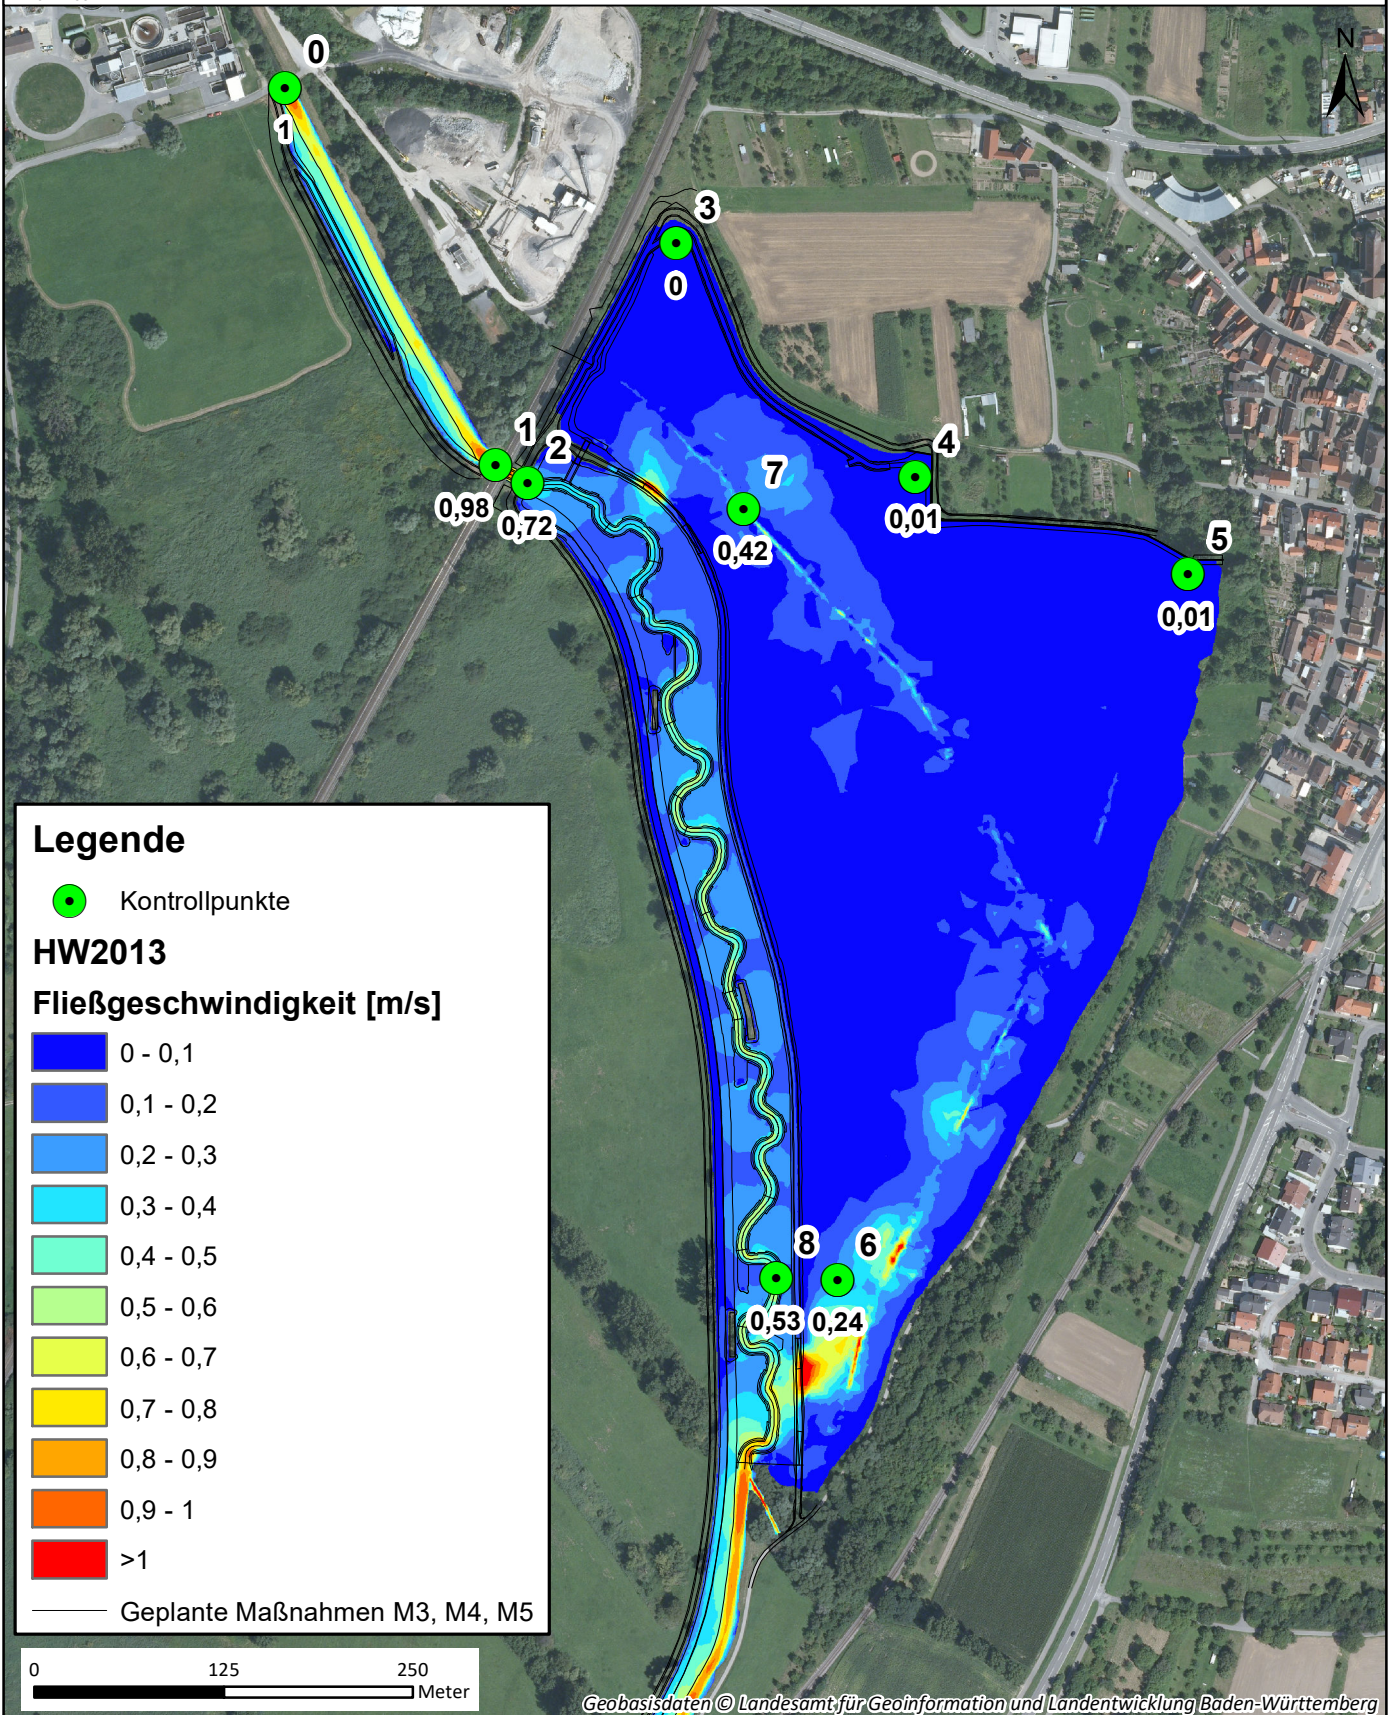

Gemeinde Ubstadt-Weiher: Hochwasserschutz- und Ökologieprojekt Ubstadt-Weiher



**Maximale Fließgeschwindigkeiten für
HW2013 (Regelabfluss HRB Silzenwiesen)**

PLANINHALT

	DATUM	NAME	1:5.000	SEP 2021
BEARBEITET	04.10.2021	LS	MASSSTAB	PLANUNGSSTAND
GEPRÜFT	04.10.2021	SCHI	GK Zone 3	
PROJEKTNUMMER	102.17.031		LAGESYSTEM	HÖHENSYSTEM

