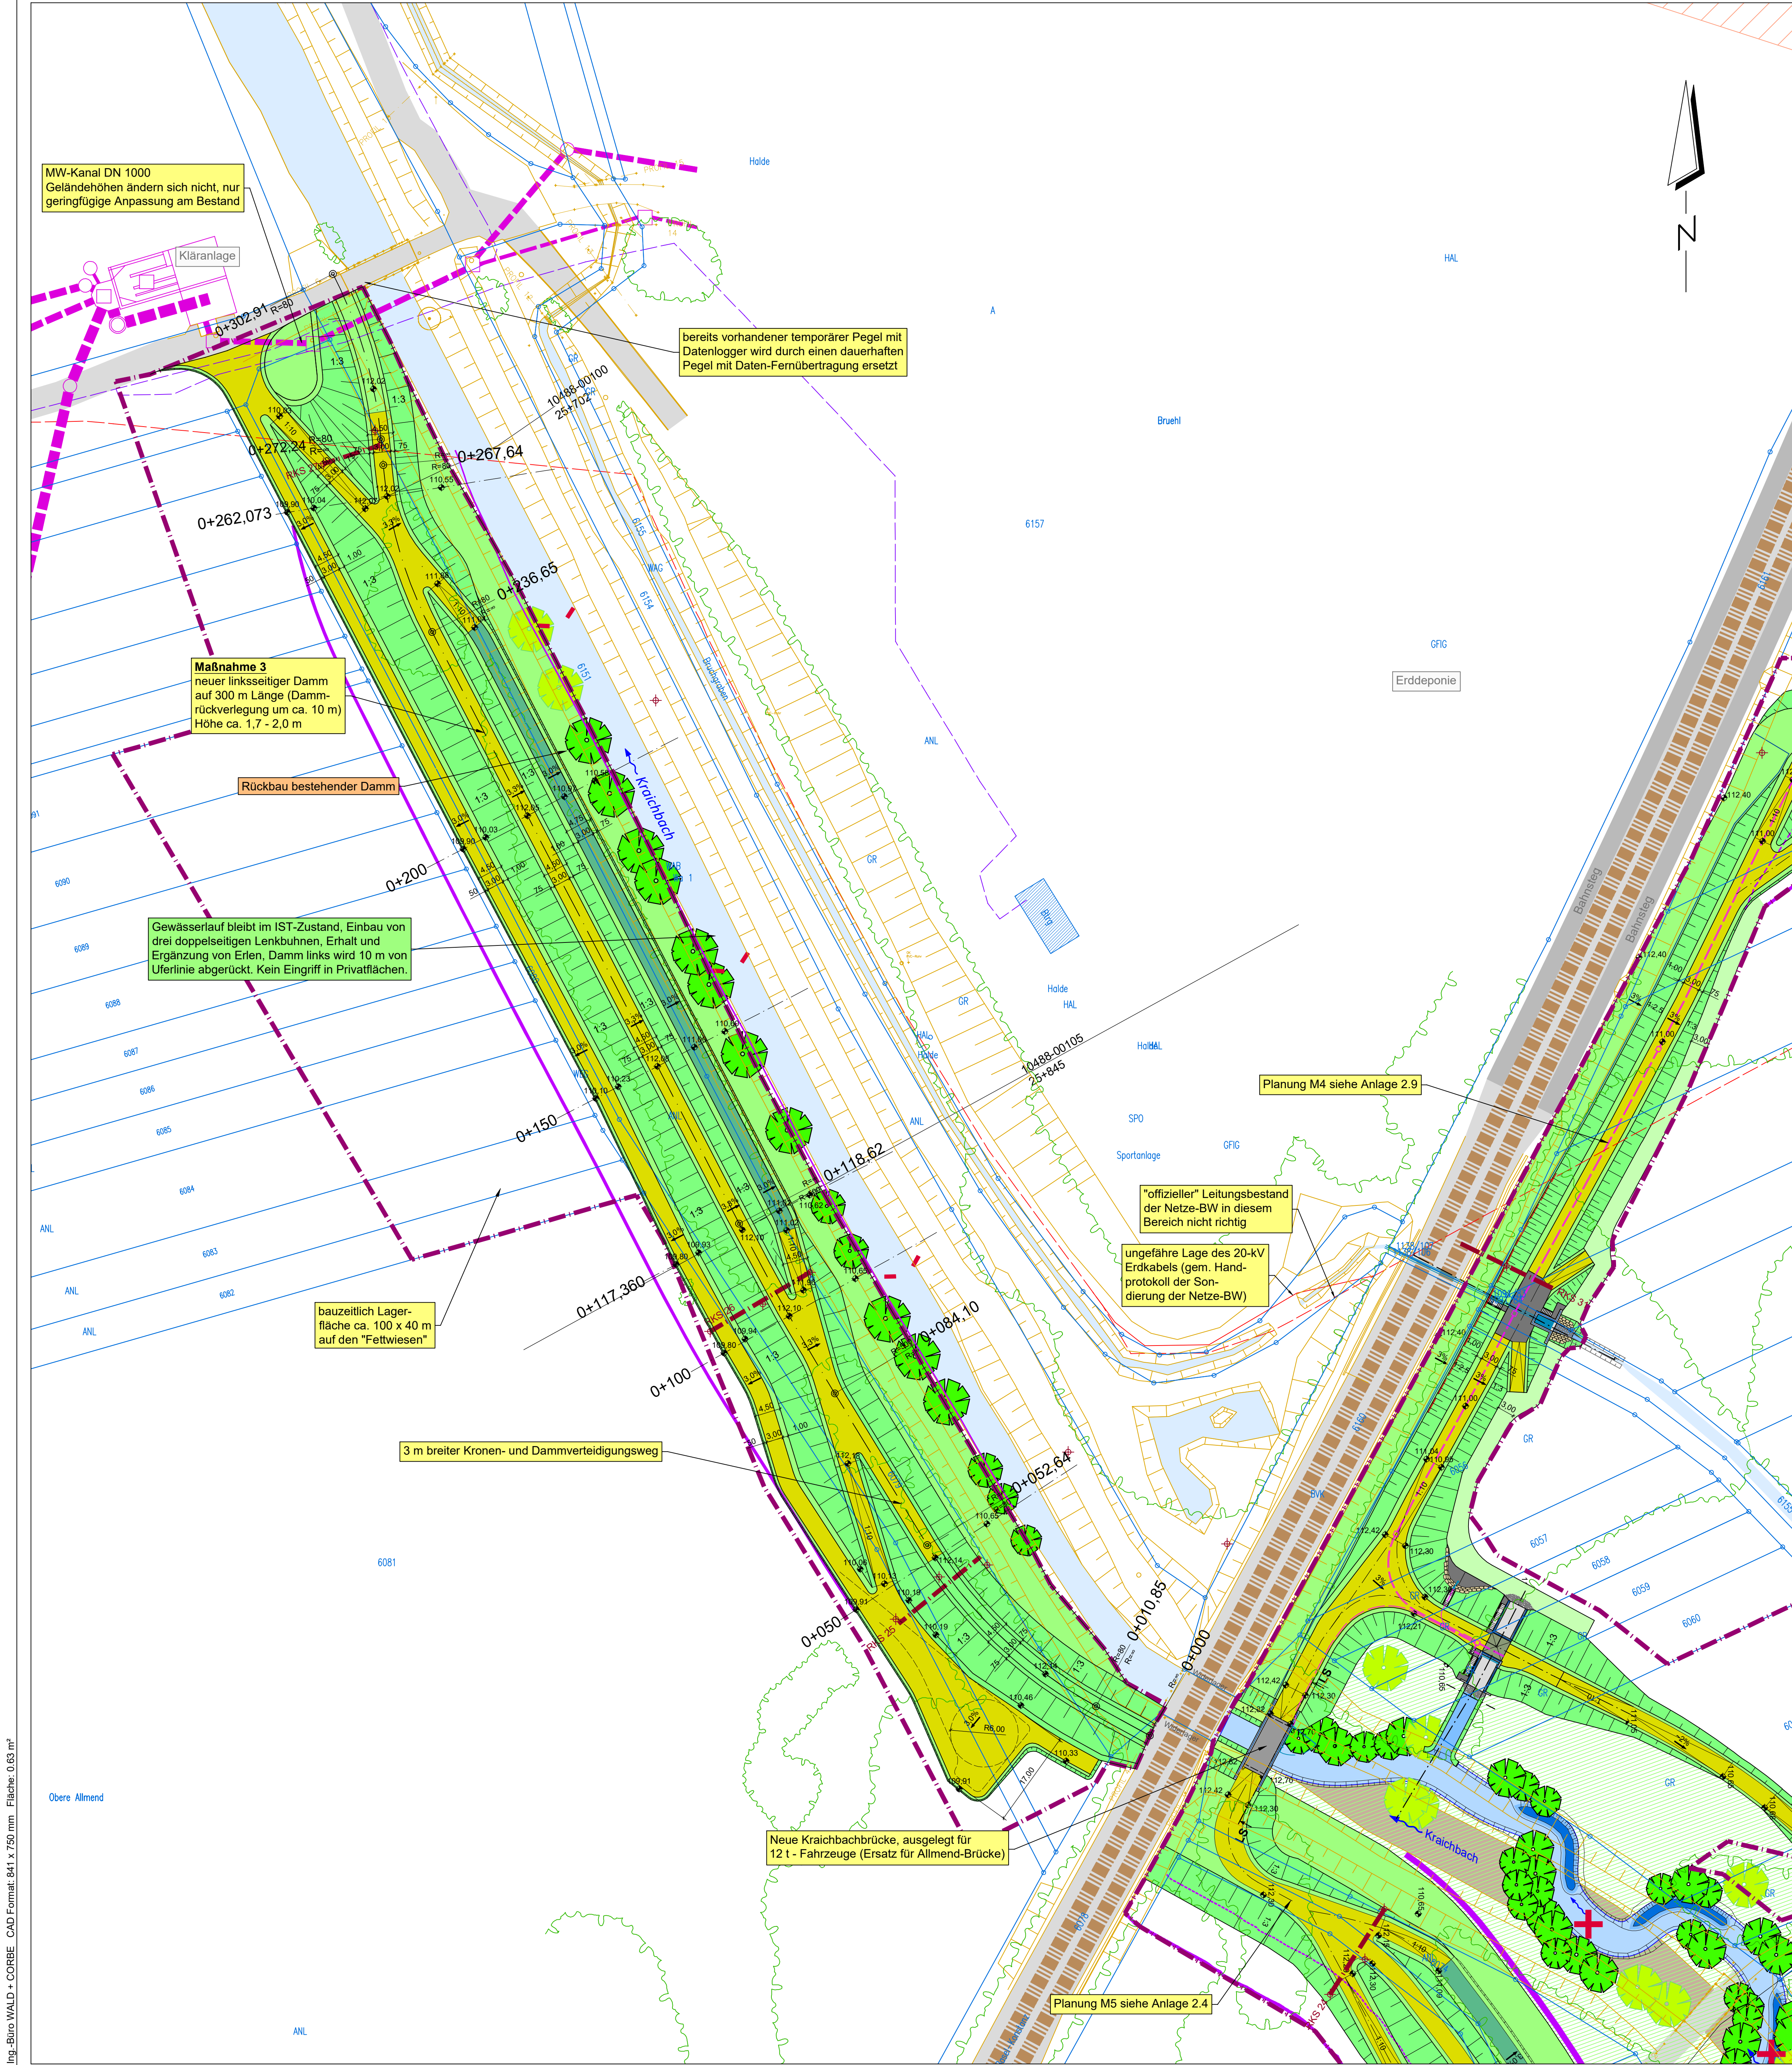


Legende Lageplan Leitungen:


- Stromleitung
- Telekommunikationsleitung
- Mischwasserleitung

Legende Lageplan Planung:

- Vorland ca. 10-30 m über Gelände
- Ufergehölze (Kronendurchmesser)
- Natürliche vorflutende Randsenke mit WSP unter 110,00 m+NN
- Rückbau bestehender Dämme
- Hauptmaßnahmen zur Umsetzung der HWSK
- gewässerökologische Maßnahmen
- hydrologisch-hydraulische Angaben
- Rückbau bestehender Dämme

- Böschung
- Grünfläche / Berme
- Schotterrasenweg
- Bankett
- Planungshöhen
- Bestandshöhe
- Wegachse
- Stationierung
- bestehende Bäume
- geplante Bäume
- Buhen
- baumfreie Zone (10 m vor statischem Dammfuß)
- vorübergehender Baukorridor
- ung. Achse der Untergrundkündigung

Vorabzug

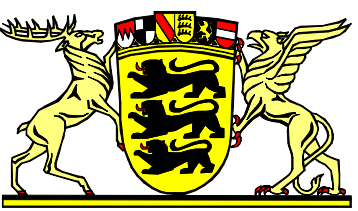

Regierungspräsidium Karlsruhe
Landesbetrieb Gewässer



Ubstadt-Weiher

Projektpartner und bevollmächtigter Antragsteller

Hochwasserschutz- und Ökologieprojekt
Ubstadt - Weiher
Maßnahme 3
Lageplan

PLANNHALT	DATUM	NAME	MASSSTAB	PLANNUNGSSTAND
ENTWICKELT	30.11.2020	SK	1:500	Entwurfsplanung
BEARBEITET	14.01.2022	Cr/sbc/Rep		
GEPRÜFT				
PROJEKTNUMMER	102.17.031		Gauß-Krüger Zone 3	HOHENSYSTEM DHN 12



Am Hecklehamm 18, 76137 Karlsruhe
Tel: 07229 / 1876-00 Fax: 07229 / 1876-777

OBJEKTPLANER

unter Mitarbeit von



Boeckhstr. 31
76137 Karlsruhe
aland@aland-sued.de

UNTERSCHRIFT BEVOLLMÄCHTIGTER ANTRAGSTELLER

UNTERSCHRIFT OBJEKTPLANER

XXXXX, den

Hügelsheim, den

ANLAGE