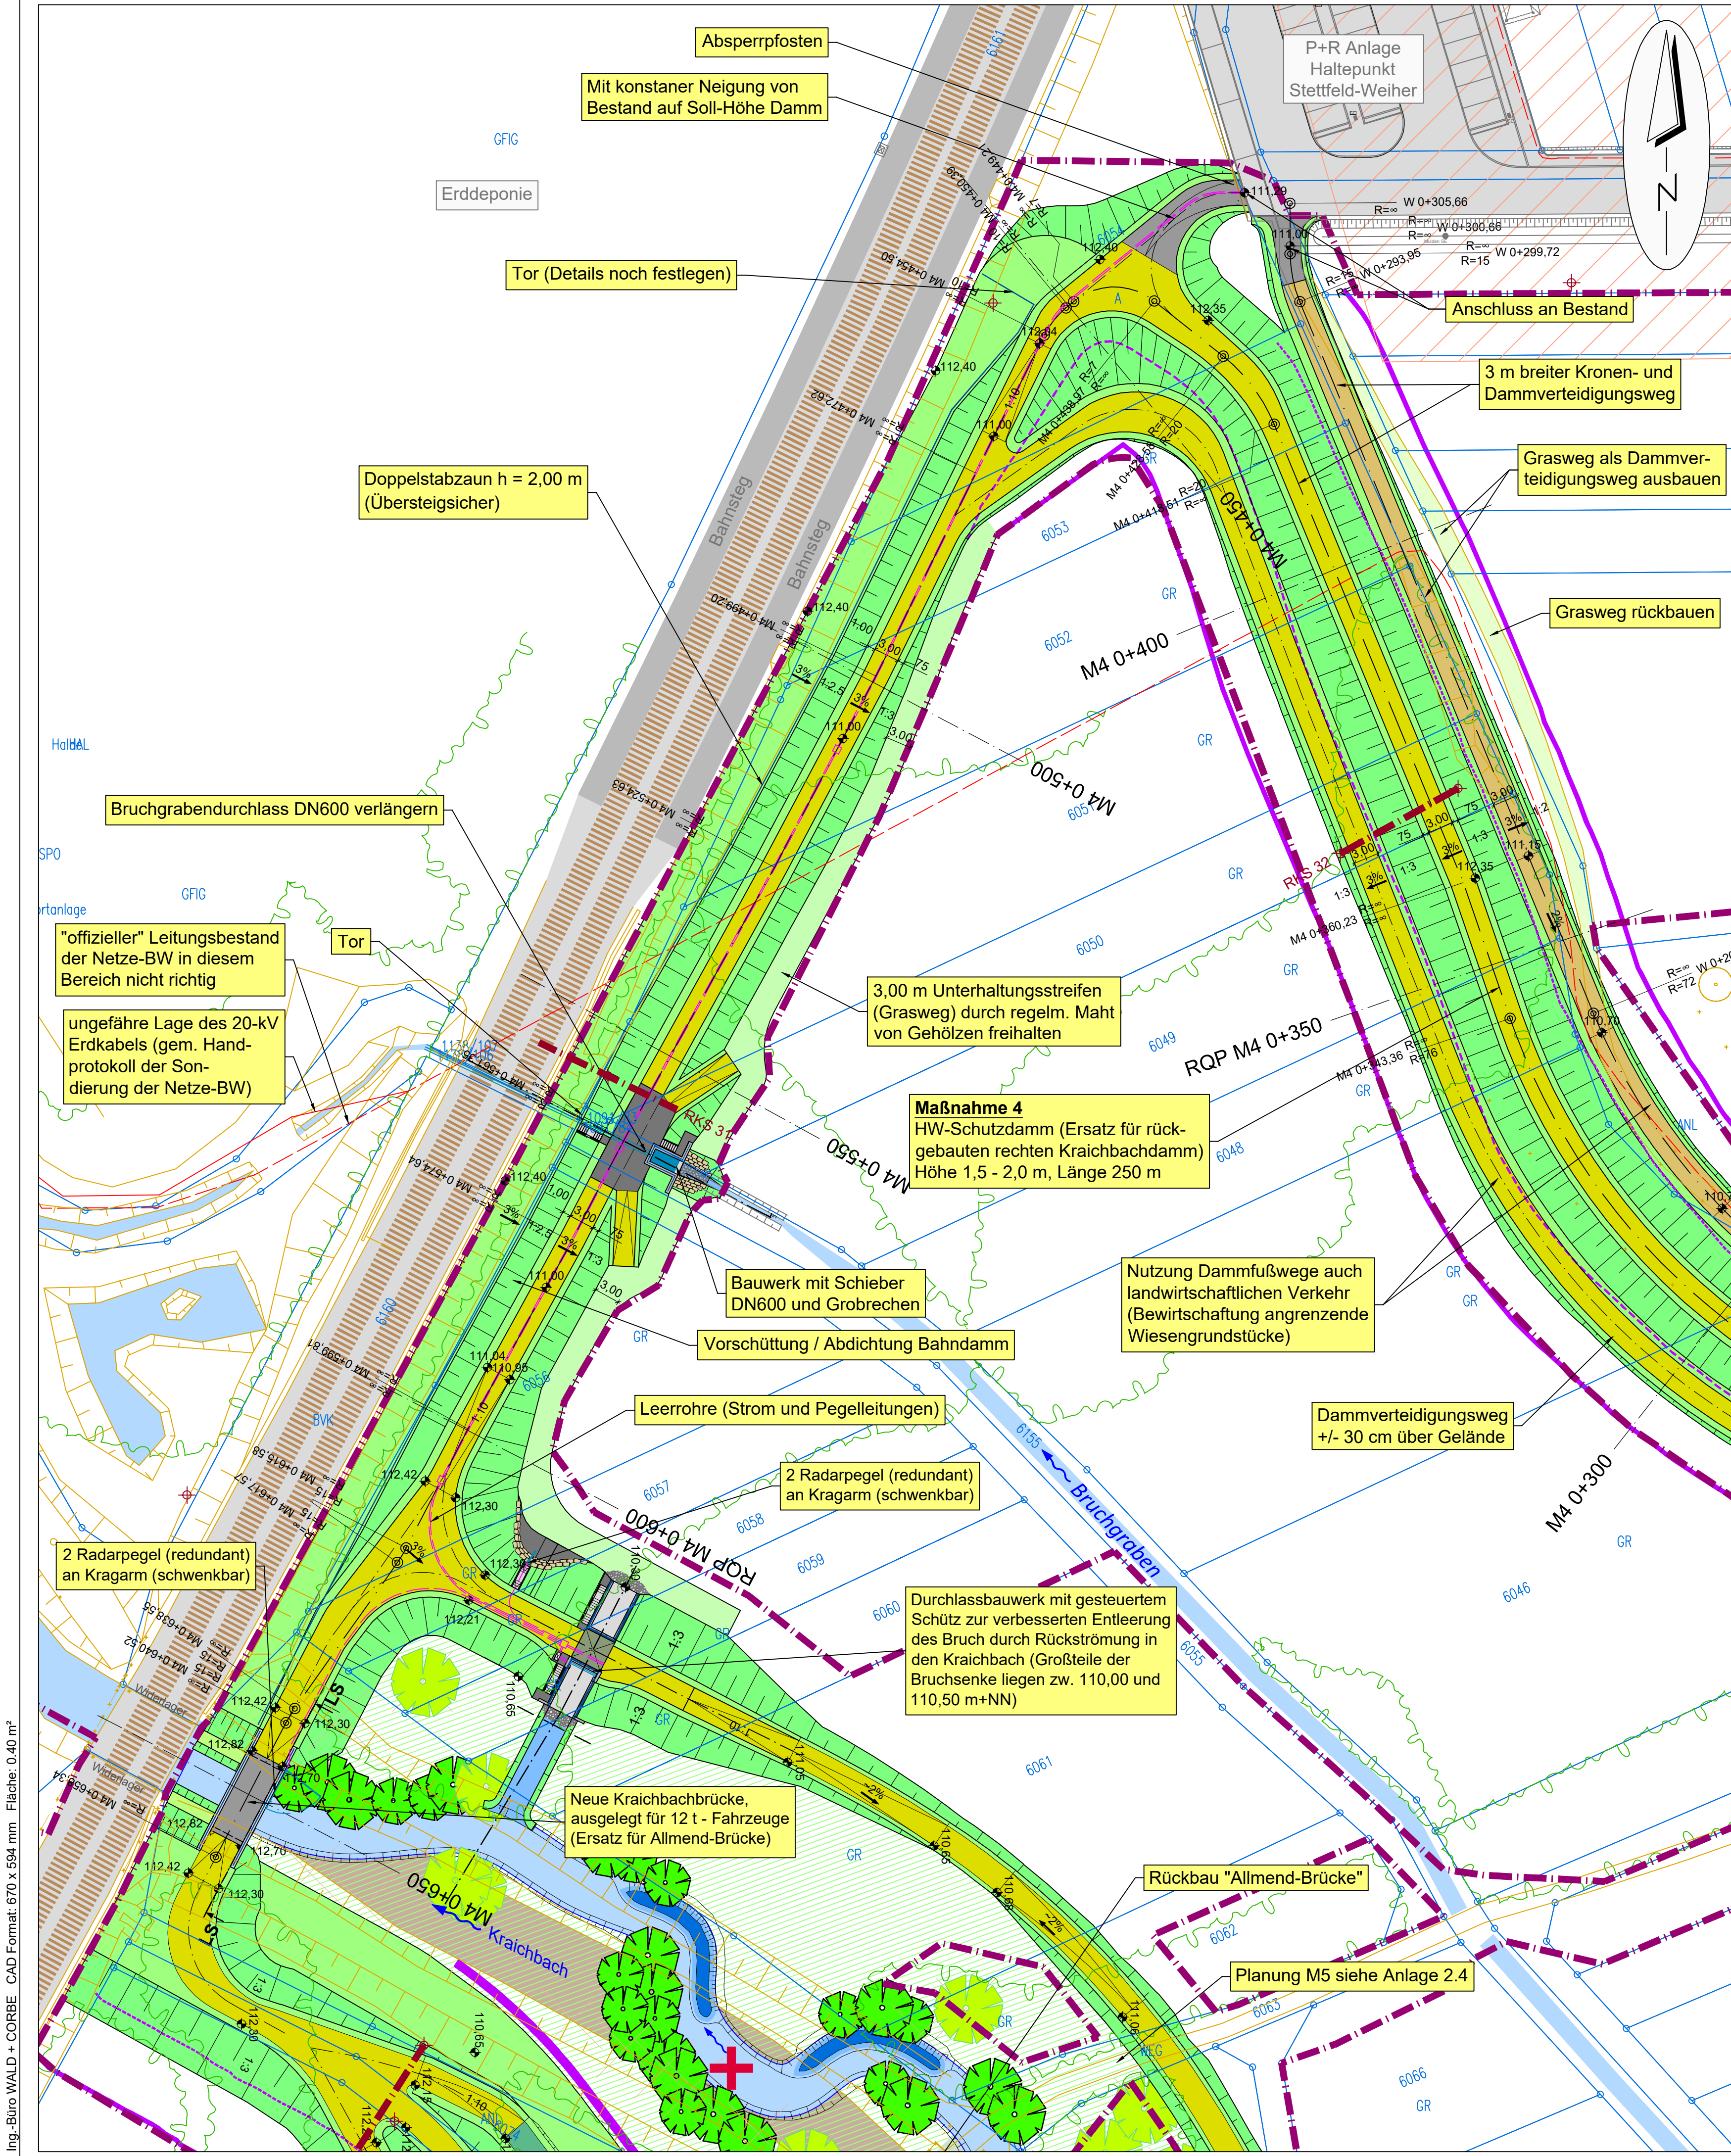



Legende Lageplan Leitungen:

- Stromleitung
- Leitung Straßenbeleuchtung
- Telekommunikationsleitung

Legende Lageplan Planung:

- Böschung
- Grünfläche / Berme
- Schotterweg
- Schotterrasenweg
- Bankett / Grasweg
- Asphaltfläche
- Planungshöhen
- Bestandshöhe
- Wegachse
- Stationierung
- statischer Dammfuß der 1:2,5 Böschung (Damm ohne Oberboden)
- statischer Dammfuß der 1:3 Böschung (Damm ohne Oberboden)
- baumfreie Zone (10 m vor statischem Dammfuß)
- vorübergehender Baukorridor
- ung. Achse der Untergrunderkundung

Vorabzug

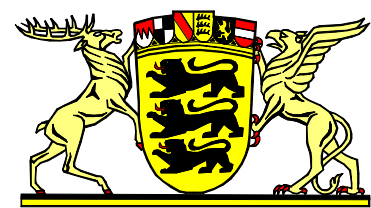

Regierungspräsidium Karlsruhe
Landesbetrieb Gewässer

Vorhabenträger



Ubstadt-Weiher

Projektpartner und bevollmächtigter Antragsteller

Hochwasserschutz- und Ökologieprojekt
Ubstadt - Weiher
Maßnahme 4
Lageplan, Teil 1 - Bahndamm Vorschüttung

PLANINHALT	DATUM	NAME	1:500	Entwurfsplanung
ENTWICKELT	15.09.2020	St		
BEARBEITET	10.12.2021	Rep	MASSSTAB	PLANUNGSSTAND
GEPRÜFT				
PROJEKTNUMMER	102.17.031	LAGESYSTEM	Gauß-Krüger Zone 3	HOHENSYSTEM
				DHHN 12

WALD + CORBE
BERATENDE INGENIEURE

Am Hecklehamm 18,
Tel: 07229 / 1876-00
76549 Hügelsheim
Fax: 07229 / 1876-777

OBJEKTPLANER	UNTERSCHRIFT BEVOLLMÄCHTIGTER ANTRAGSTELLER	UNTERSCHRIFT OBJEKTPLANER	2.9
XXXXX, den	Hügelsheim, den	ANLAGE	