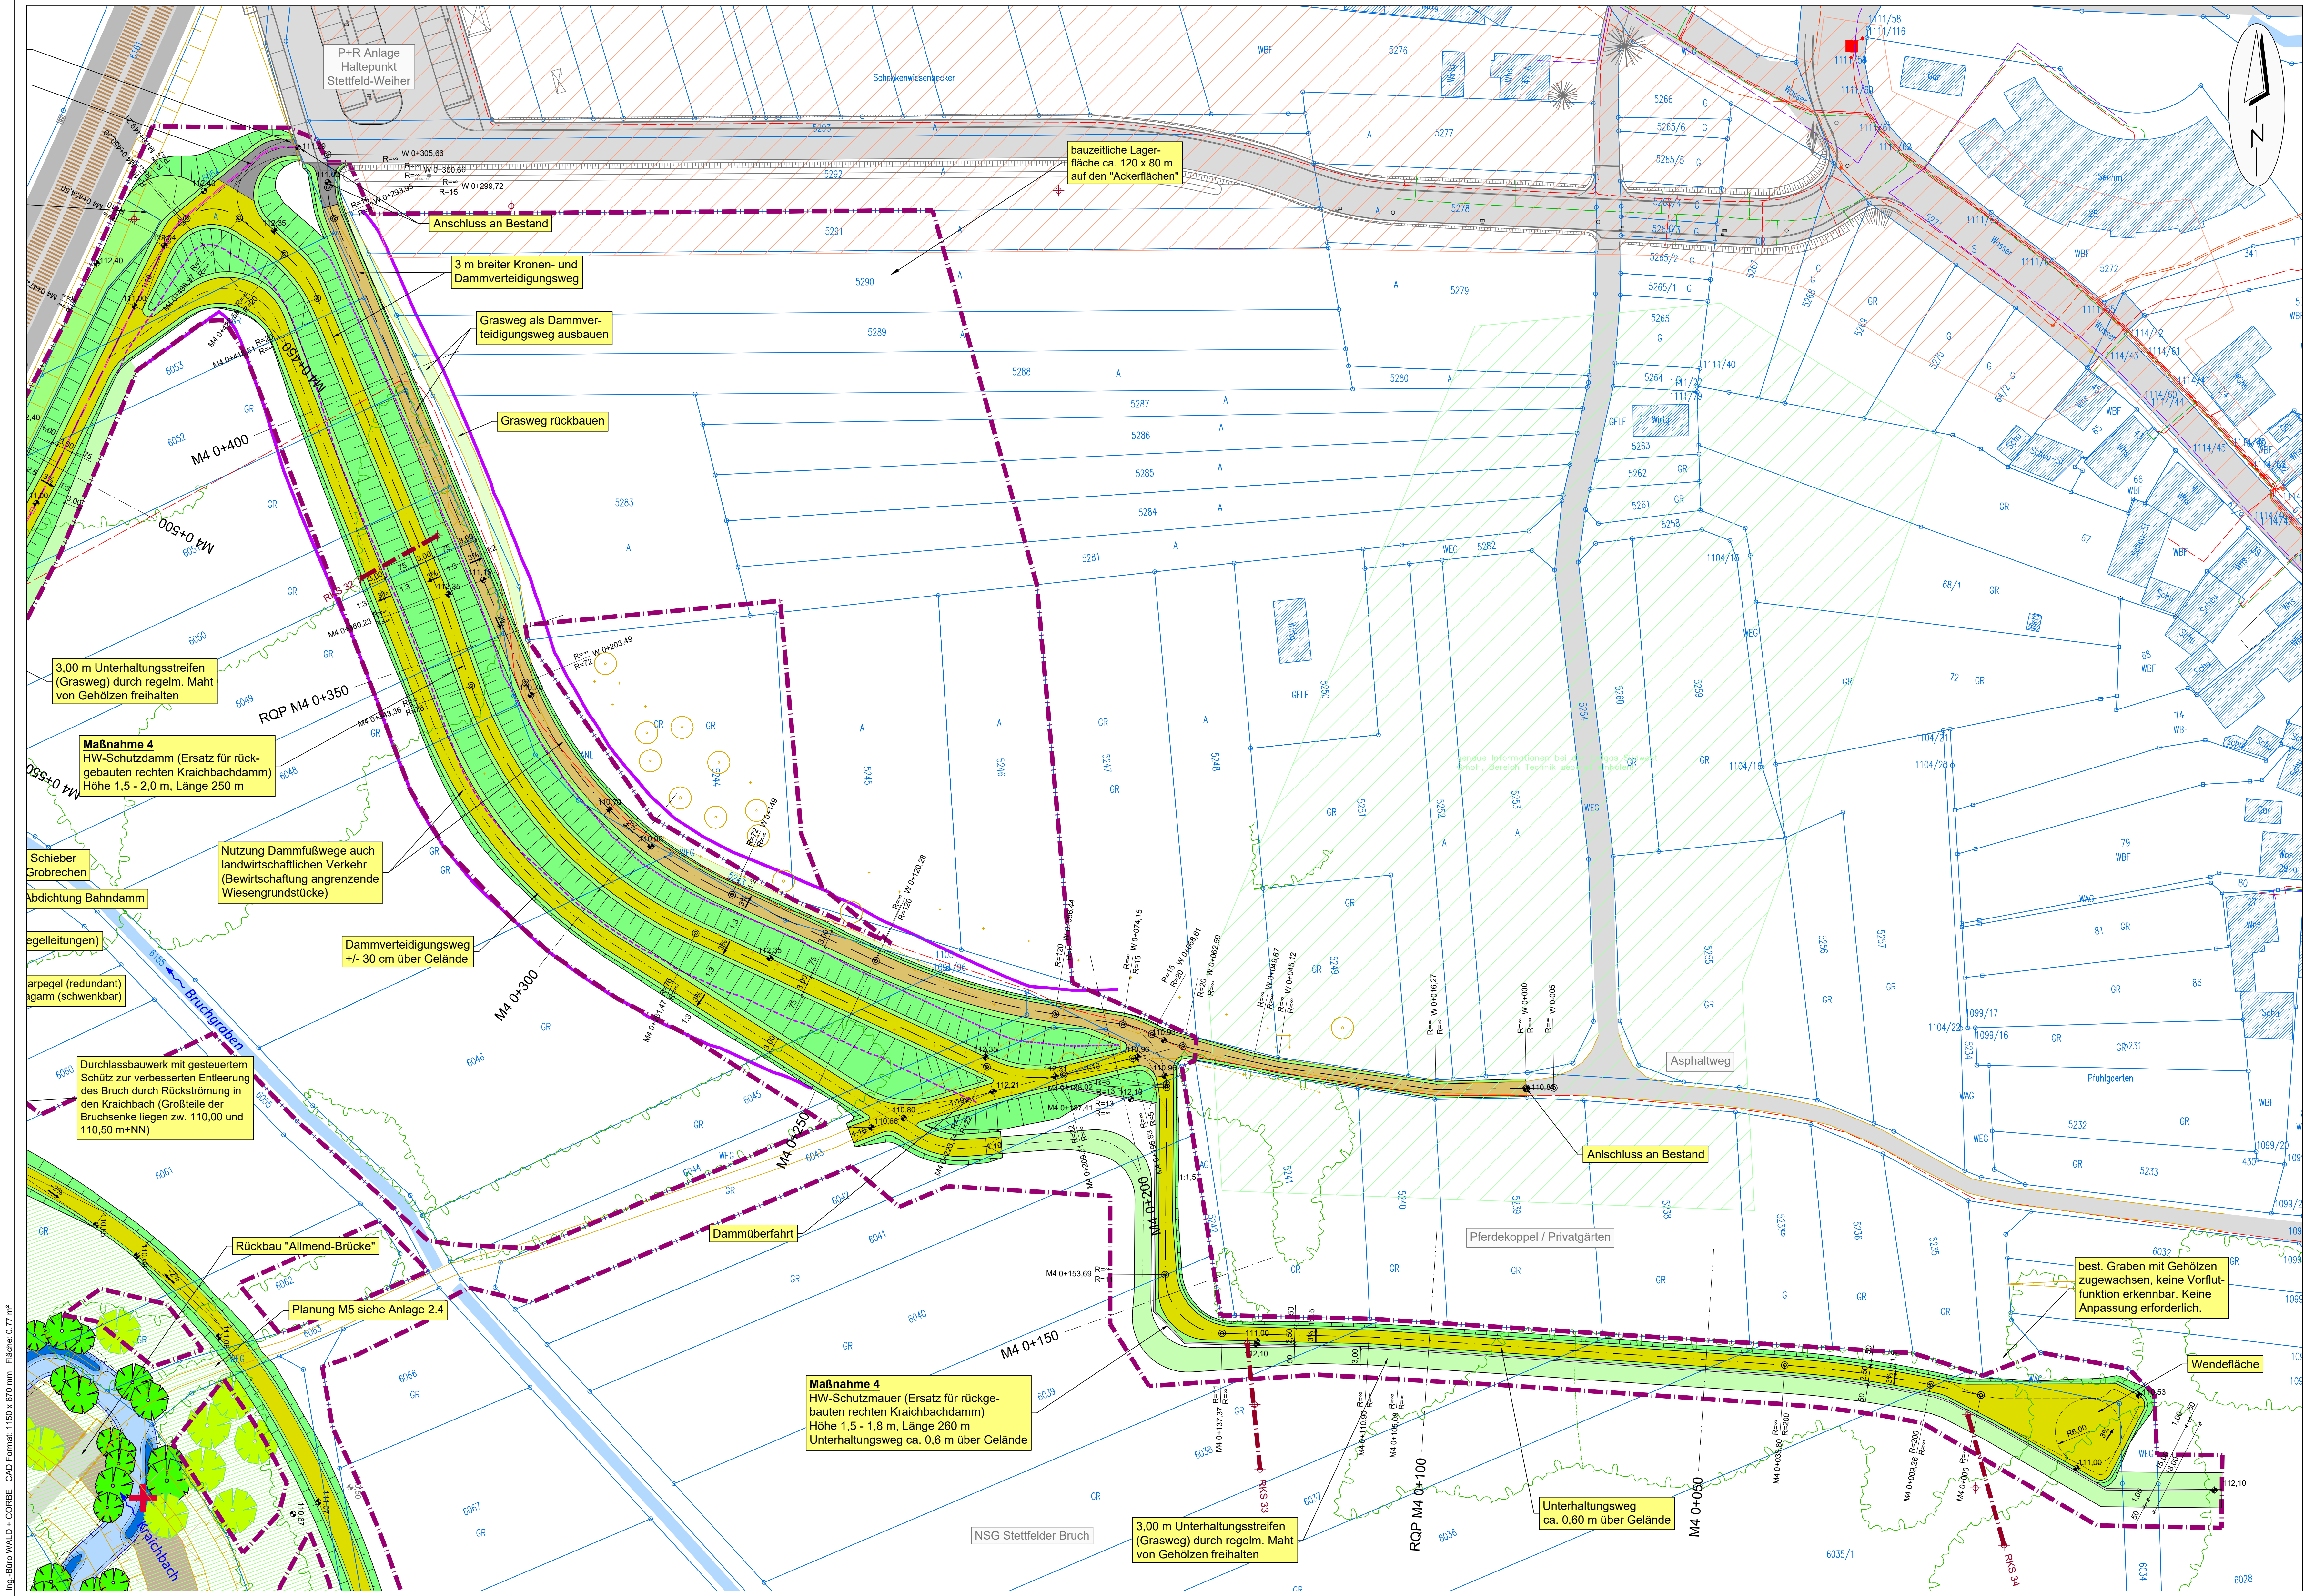



Legende Lageplan Leitungen:

- Stromleitung
- Leitung Straßenbeleuchtung
- Telekommunikationsleitung

Legende Lageplan Planung:

- Böschung
- Grünfläche / Berme
- Schotterweg
- Schotterrasenweg
- Bankett / Grasweg
- Asphaltfläche
- Planungshöhen
- Bestandshöhe
- Wegachse
- Stationierung
- statischer Dammfuß der 1:2,5 Böschung (Damm ohne Oberboden)
- statischer Dammfuß der 1:3 Böschung (Damm ohne Oberboden)
- baumfreie Zone (10 m vor statischem Dammfuß)
- vorübergehender Baukorridor
- ung. Achse der Untergrunderkundung

Vorabzug

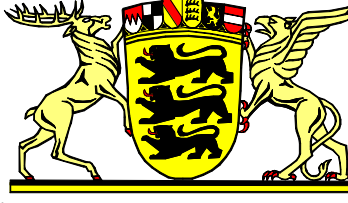

Regierungspräsidium Karlsruhe
Landesbetrieb Gewässer



Obstadt-Weiher

Projektpartner und bevollmächtigter Antragsteller

**Hochwasserschutz- und Ökologieprojekt
Obstadt - Weiher
Maßnahme 4
Lageplan, Teil 2**

PLANNUMMER	DATUM	NAMEN
ENTWURF	15.09.2020	St.
BEARBEITET	10.12.2021	Rep.
GEPRÜFT		
PROJEKTNAMEN	102.17.031	

MAßSTAB	PLANNUMMERSTAND
1:500	Entwurfsplanung
LAGESYSTEM	Gauß-Krüger Zone 3
HÖHENSYSTEM	DHN 12



Am Hecklehamm 18,
Tel: 07229 / 1876-00

76549 Hügelsheim
Fax: 07229 / 1876-777

BRÜCKENBAU
UNTERSCHRIFT BEVOLLMÄCHTIGTER ANTRAGSTELLER

UNTERSCHRIFT ÜBERPRÜFER

XXXXXX, den

Hügelsheim, den

ANLAGE

2.10