



- Legende Lageplan Planung:**
- Vorland ca. 10-30 cm über Gelände
 - Ufergehölze (Kronendurchmesser)
 - Natürliche vorflutlose Randsenke mit WSP unter 110,00 m+NN
 - Rückbau bestehender Damm
 - Böschung
 - Grünfläche / Berme
 - Schotterrasenweg
 - Bankett
 - Grasweg
 - Alten Kraichbachlauf weitgehend verfüllen
 - gepl. Verlauf Kraichbach
 - gepl. Kraichbach, Kolkbereich mit Prallhang
 - Entwicklungskorridor
 - Planungshöhen
 - Bestandshöhe
 - Hauptmaßnahmen zur Umsetzung der HWSK
 - gewässerökologische Maßnahmen
 - hydrologisch-hydraulische Angaben
 - Rückbau bestehender Dämme
 - Wegachse
 - Stationierung
 - Eisvogelwände
 - bestehende Bäume
 - geplante Bäume
 - Totholz-Strukturelemente (symbolisch)
 - Fischunterstand
 - statischer Dammfuß der 1:2,5 Böschung (Damm ohne Oberboden)
 - baumfreie Zone (10 m vor statischem Dammfuß)
 - vorübergehender Baukorridor
 - ung. Achse der Untergrunderkundung

Vorabzug

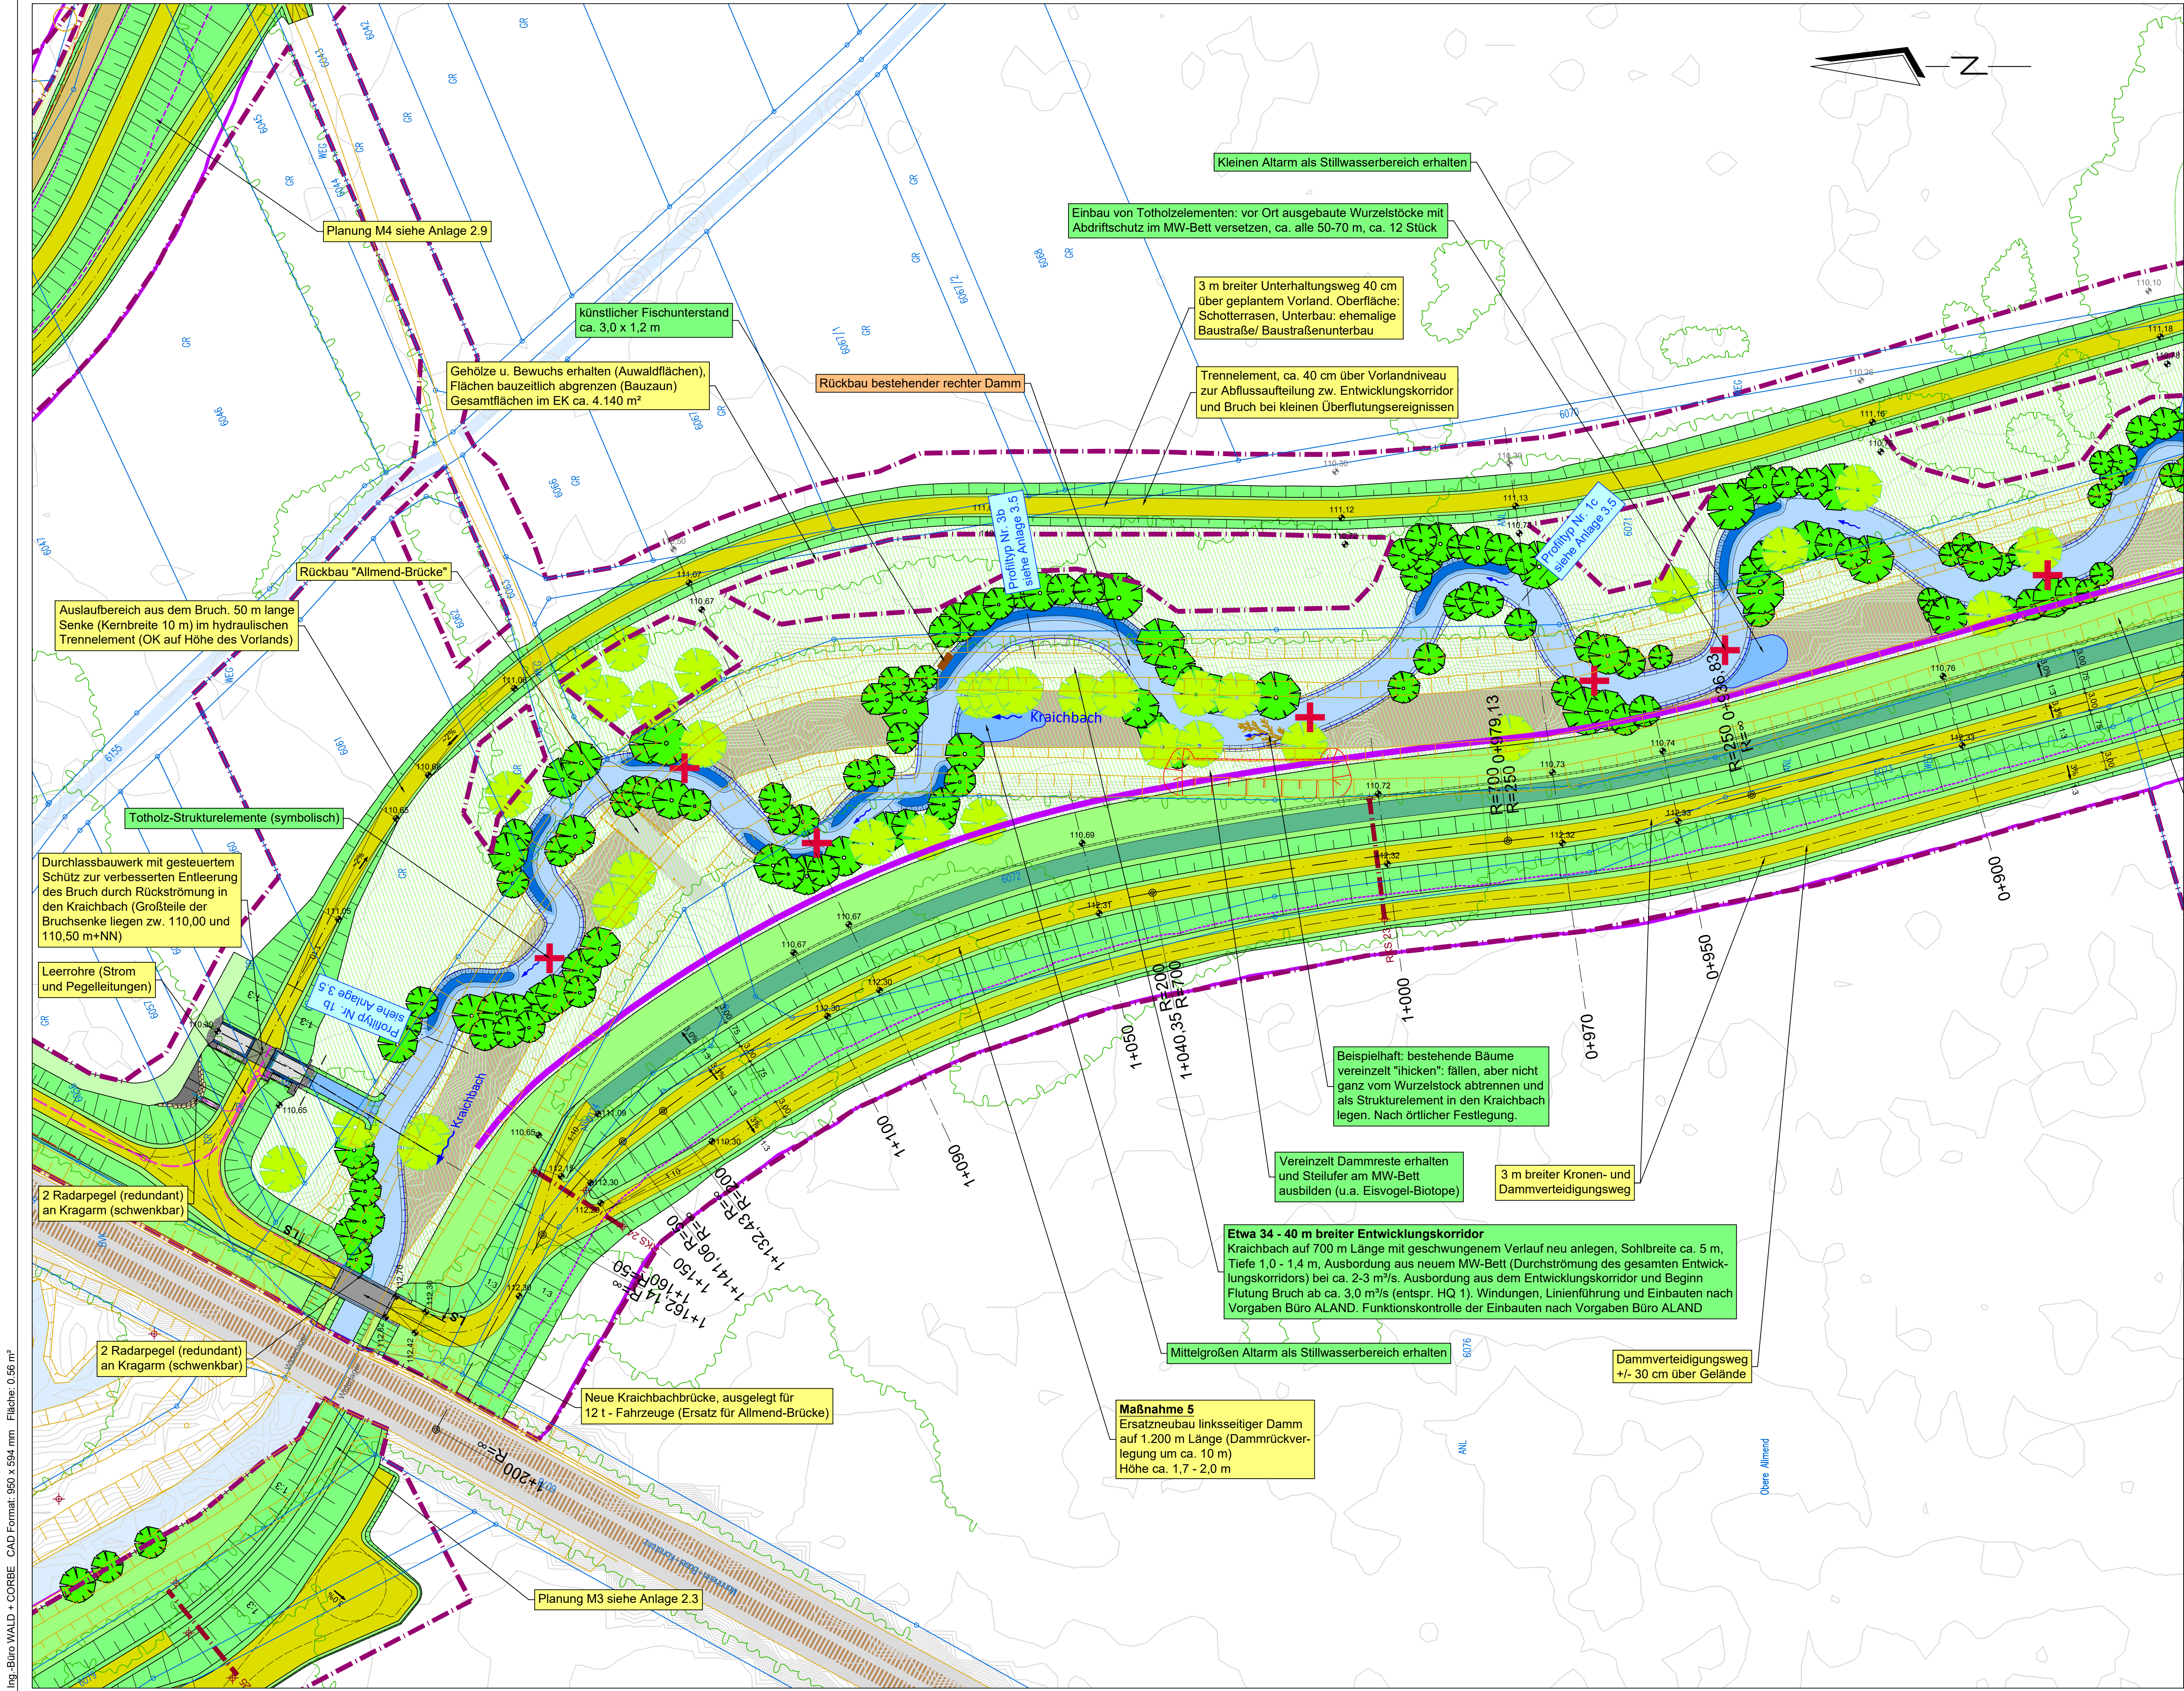

Regierungspräsidium Karlsruhe
Landesbetrieb Gewässer

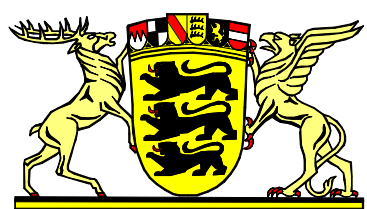

Ubstadt-Weiher

Hochwasserschutz- und Ökologieprojekt
Ubstadt - Weiher
Maßnahme 5
Lageplan, Teil 1

PLANNUMMER	DATUM	NAMEN	1:500	Entwurfsplanung
ENTWICKELT	08.09.2020	SU/Cr		
BEARBEITET	15.02.2022	Cr/Rep		
GEPROBT				
PROJEKTNUMMER	102.17.031	LAGESYSTEM	Gauß-Krüger Zone 3	HOHENSYSTEM DHNN 12



Am Hecklehamm 18,
Tel: 07229 / 1876-00

76549 Hügelsheim
Fax: 07229 / 1876-777

OBJEKTRÄGER

unter Mitarbeit von



Boeckstr. 31
76137 Karlsruhe
aland@aland-sued.de

UNTERSCHRIFT BEVOLLMÄCHTIGTER ANTRAGSTELLER

UNTERSCHRIFT OBJEKTRÄGER

XXXXX, den

Hügelsheim, den